ÚZEMNÍ PLÁN **LIPOVÁ**

Upravený návrh územního plánu

LEGENDA :

Hranice

stav | návrh

- hranice řešeného území
- státní hranice
- katastrální hranice

Územní prvky

stav | návrh

- lesní plochy
- vodní plochy a toky
- urbanizované plochy

Zásobování pitnou a užitkovou vodou

stav | návrh

- vodovodní přivaděč pitné vody
- vodovod pitné vody
- užitkový vodovod
- vodojem
- sběrná jímka
- vodní zdroj

Kanalizace

stav | návrh

- kanalizace

Vodní režim

stav | návrh

- vodní toky
- vodní toky - zatrubněný úsek
- zaniklé nebo zatrubněné vodní toky
- hranice vodní plochy v lokalitě těžby
- suché poldry
- pramen, studánka
- pásmo při správě vodních toků
- záplavové území Liščího potoka - hranice Q_{100}
- záplavové území Liščího potoka - aktivní zóna
- povodňové ohrožení - vysoký a střední stupeň
- ochranné pásmo vodního zdroje 1. stupně
- ochranné pásmo vodního zdroje 2. stupně
- hranice povodí

Vodní hospodářství - zemědělský půdní fond

stav | návrh

- investice do půdy - plochy meliorací
- investice do půdy - hlavní odvodňovací zařízení - zatrubněné
- investice do půdy - hlavní odvodňovací zařízení - otevřené
- zatrubněný vodní tok
- neupravený vodní tok
- otevřený vodní tok
- koridory pro revitalizaci toků - zrušení zatrubnění (CNU.WT1, CNU.WT2, CNU.WT3)
- koridor pro revitalizaci toků - obnova býv. mlýnského náhonu (CNU.WT4)

Další informace o území

Doplnění katastrální mapy

stav | návrh

- objekty doplněné do katastrální mapy

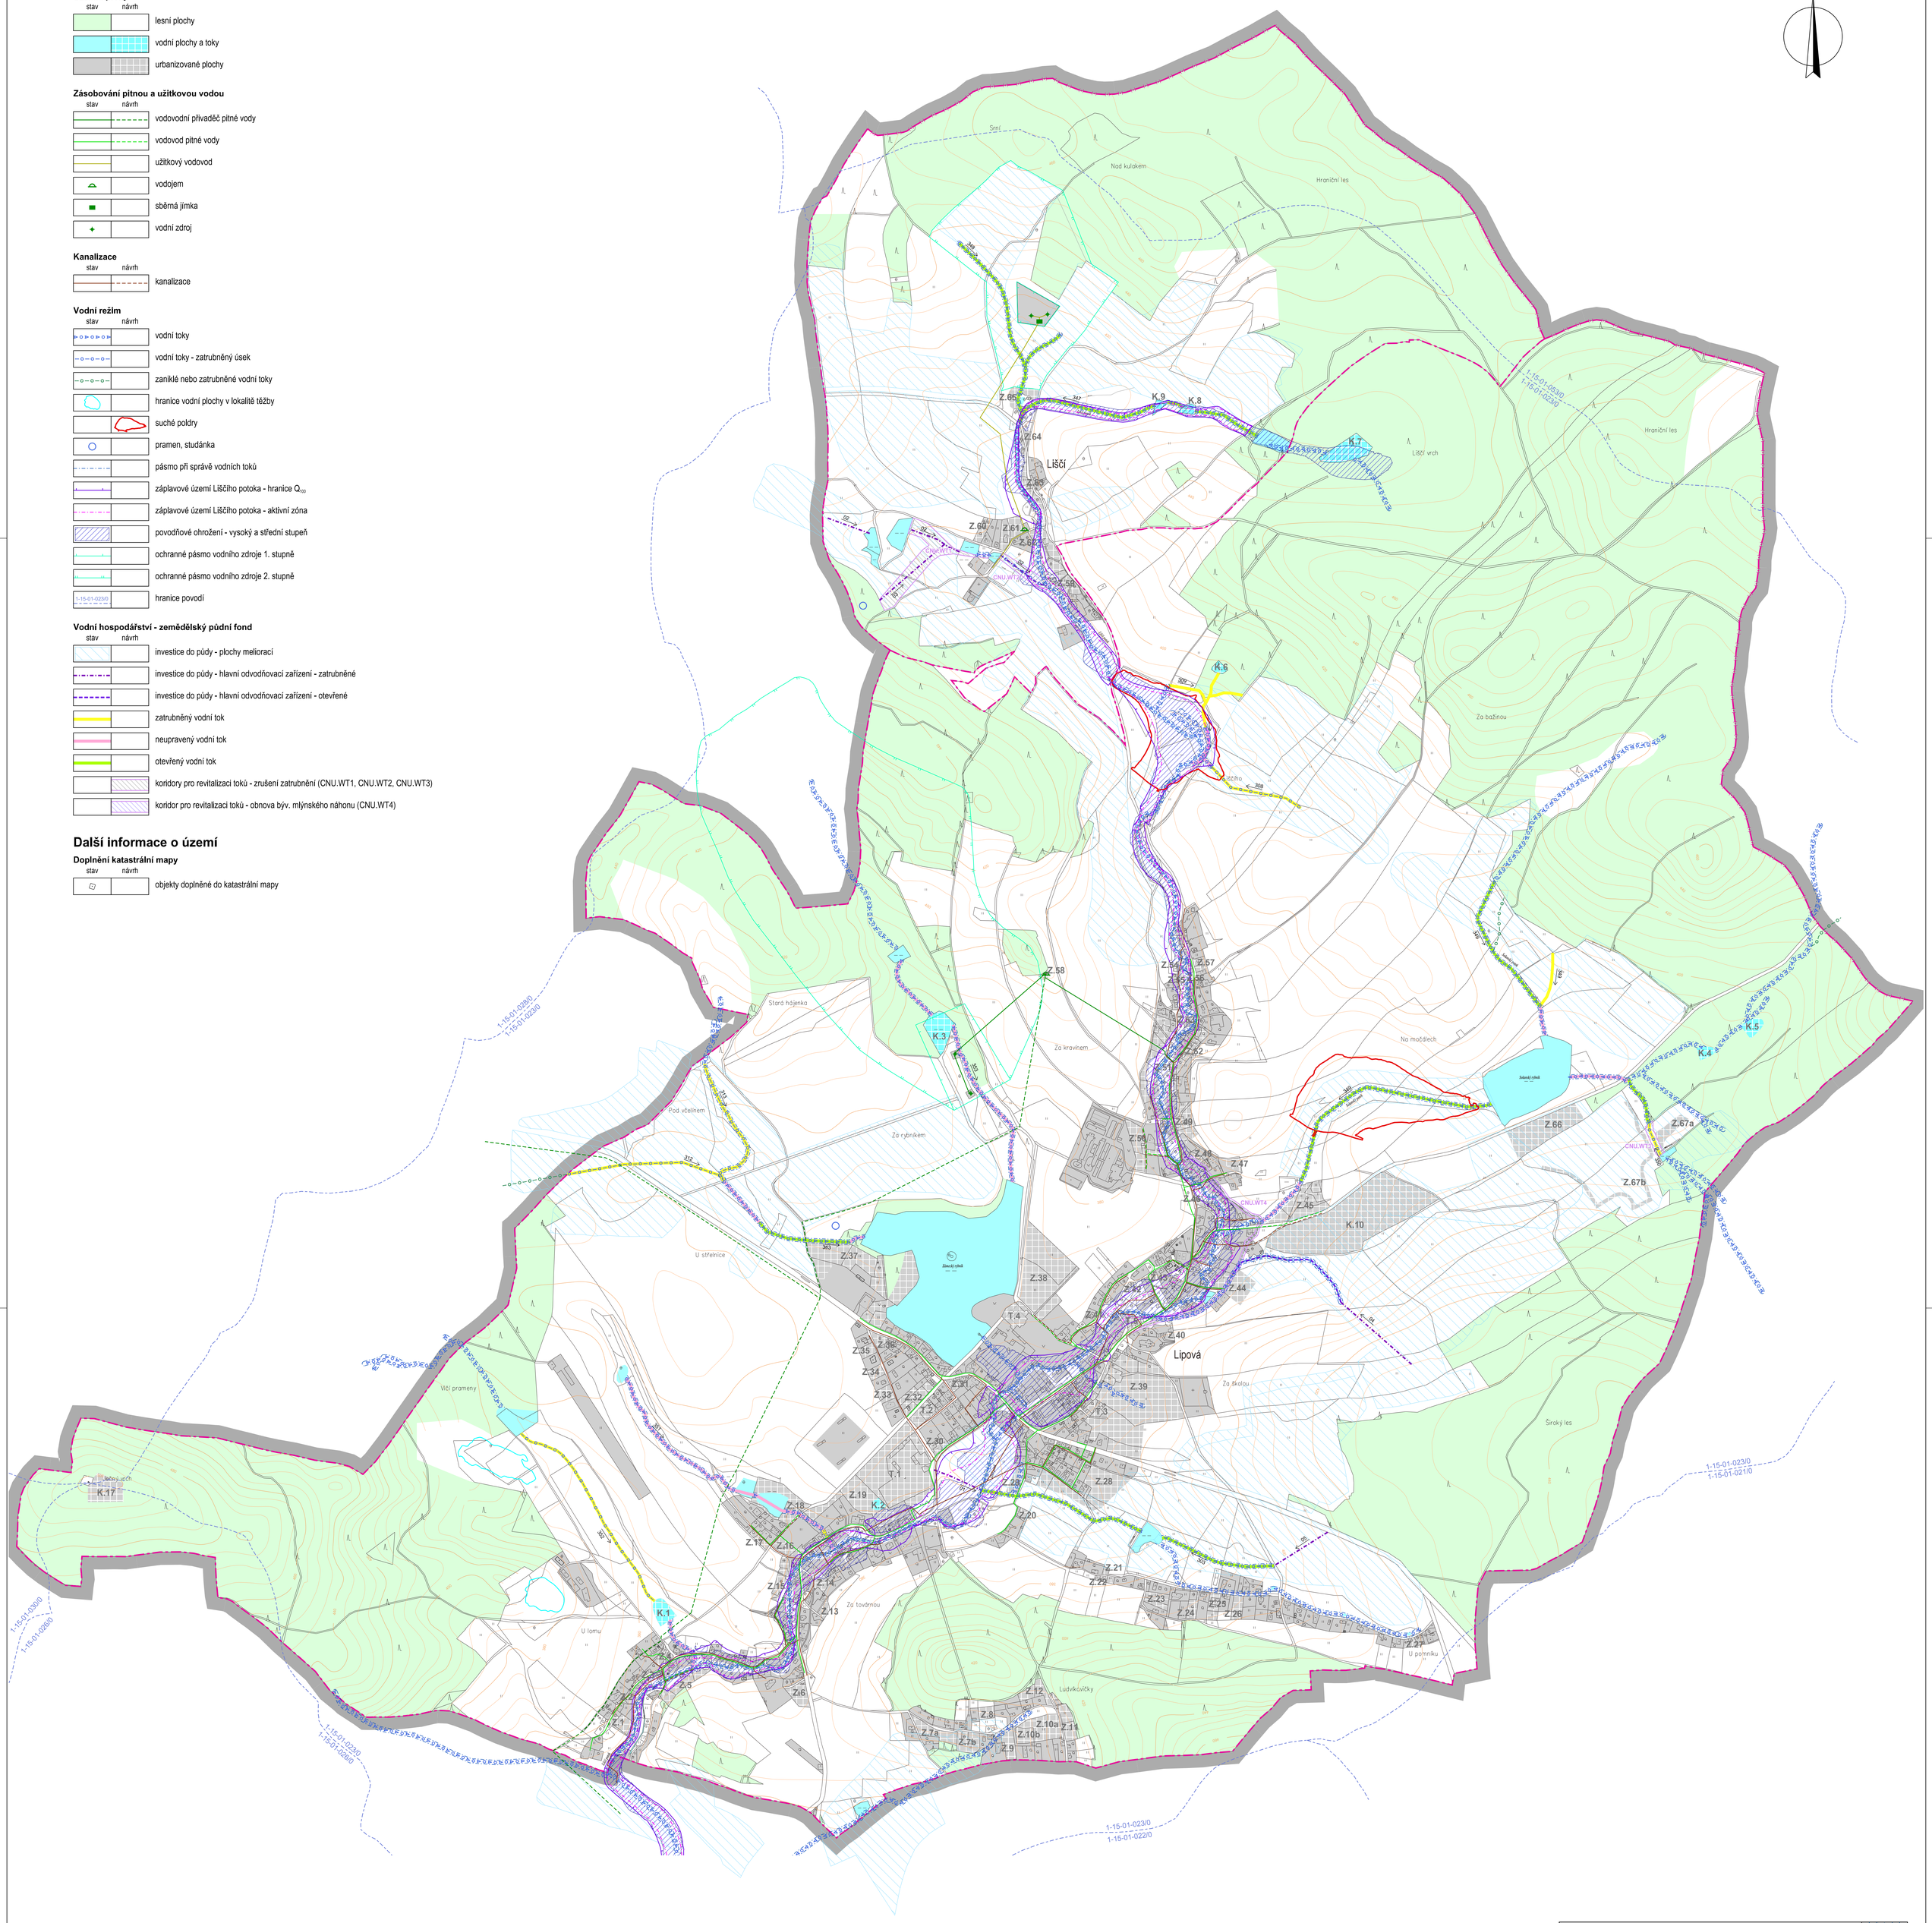

C2. TECHNICKÁ INFRASTRUKTURA - VODNÍ HOSPODÁŘSTVÍ

M.: 1:5000

0 200 400 600 800 1000 metrů

KADLEC K.K. NUSLE, spol. s r.o. Chabenská 3, 182 00 Praha 8 Tel./fax.: 284 680 740, 603 440 989 e-mail: posta@kadleckk.cz www.kadleckk.cz			
Projektant: Ing. arch. Daniela Binderová	Odborný projektant:	Grafické zpracování: Kateřina Benáková	
Pořizovatel: Městský úřad Rumburk	Schvalovací orgán: Zastupitelstvo obce Lipová	Číslo smlouvy: 414/2012	
Akce: ÚZEMNÍ PLÁN LIPOVÁ UPRAVENÝ NÁVRH ÚZEMNÍHO PLÁNU		Datum: 09. 2024	Výkres č.: C2.
Název výkresu: TECHNICKÁ INFRASTRUKTURA - VODNÍ HOSPODÁŘSTVÍ		Měřítko: 1 : 5000	Kopie č.: