



# ÚZEMNÍ PLÁN LIPOVÁ

## Upravený návrh územního plánu

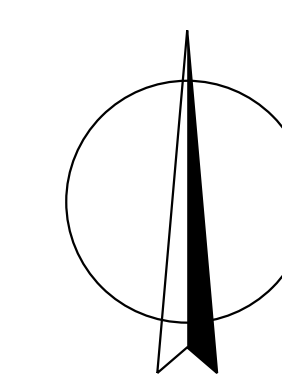

### LEGENDA :

- Hranice**
- stáv. návrh hranice řešeného území
  - stáv. návrh státní hranice
  - stáv. návrh katastrální hranice
- Územní prvky**
- stáv. návrh lesní plochy
  - stáv. návrh vodní plochy a toky
  - stáv. návrh urbanizované plochy
- Doprava**
- stáv. návrh silnice II. třídy
  - stáv. návrh silnice III. třídy
  - stáv. návrh místní komunikace (km)
  - stáv. návrh úbočové komunikace (ku)
  - stáv. návrh parkoviště
  - stáv. návrh odstavné plochy
  - stáv. návrh veřejná prostranství
  - stáv. návrh autobusové zastávky
  - stáv. návrh docházková vzdálenost zastávek (500 m)
  - stáv. návrh cyklotrasy
  - stáv. návrh turistické trasy
  - stáv. návrh naučné stezky
  - stáv. návrh sportovního letiště
  - stáv. návrh ochranné pásmo silnice
  - stáv. návrh ochranné pásmo sportovního letiště
  - stáv. návrh hraniční přechod
- Další informace o území**
- Doplňní katastrální mapy**
- stáv. návrh objekty doplněné do katastrální mapy

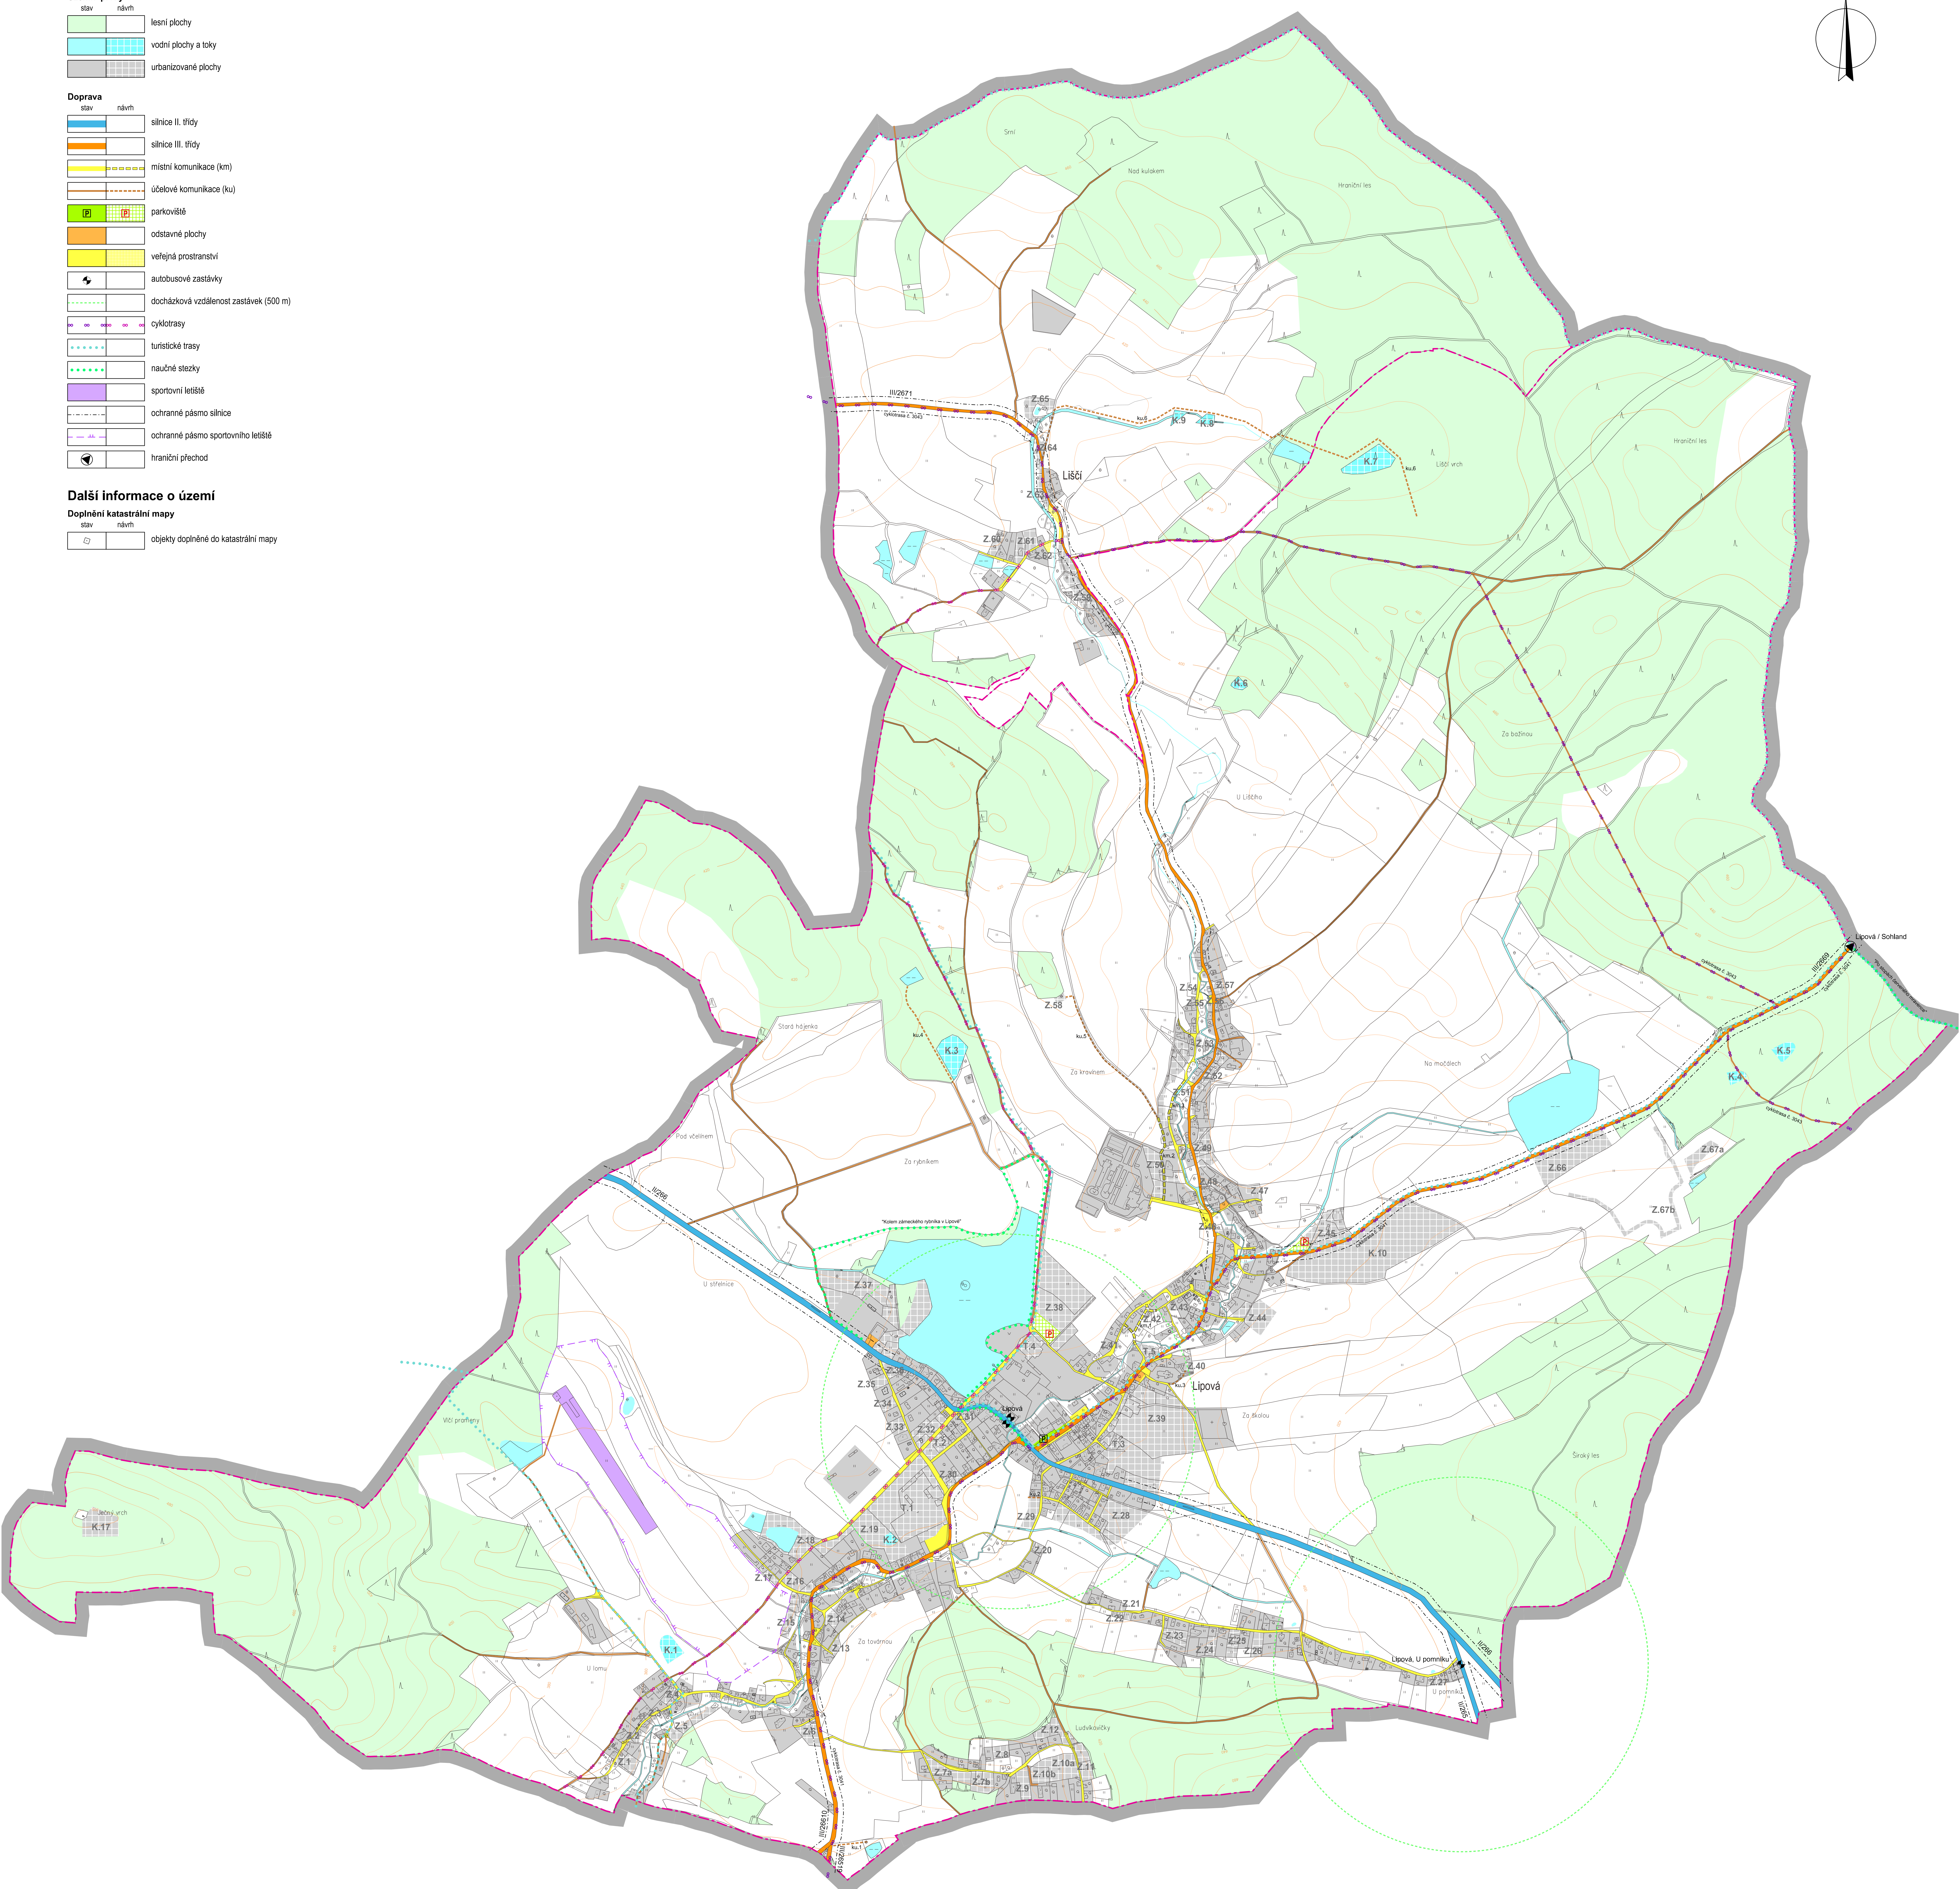

KADLEC K.K. NUSLE, spol. s r.o. Chybařská 162/21 Praha 8 164 001 204 002 442 003 www.kadlec.cz				
Projedavce: Město Lipová	Objedavce: Město Lipová	Stavba: Územní plán Lipová	Číslo výkresu: 414/2012	
Podoba: Městský úřad Rumburk	Stavba: Územní plán Lipová	Stavba: Územní plán Lipová	Číslo výkresu: 414/2012	
Titulek: ÚZEMNÍ PLÁN LIPOVÁ UPRAVENÝ NÁVRH ÚZEMNÍHO PLÁNU	Stavba: Územní plán Lipová	Stavba: Územní plán Lipová	Číslo výkresu: 414/2012	
Stavba: DOPRAVNÍ INFRASTRUKTURA	Stavba: DOPRAVNÍ INFRASTRUKTURA	Stavba: DOPRAVNÍ INFRASTRUKTURA	Číslo výkresu: 414/2012	Číslo výkresu: C1.