

ÚZEMNÍ PLÁN LIPOVÁ

Upravený návrh územního plánu

LEGENDA :

Hranice
stav návrh
hranice řešeného území
státní hranice
katastrální hranice
hranice zastavěného území k dnu 1.9. 2024
hranice ploch změn - zastaviteľné plochy (Z)
transformační plochy (T)
plochy změn v krajinné (K)

Plochy s rozdílným způsobem využití (RZV)

Plochy bydlení
bydlení hromadné (BH)
Plochy rekreace
rekreace hromadná (RH)
Plochy občanského vybavení
občanské vybavení veřejné (OV)
občanské vybavení komerční (OK)
občanské vybavení sport (OS)
občanské vybavení hřbitovy (OH)
občanské vybavení jiné (OX)
Plochy veřejných prostranství
veřejná prostranství všeobecná (PU)

Plochy zelené
zelená parková a parkově upravená (ZP)
zelená sídelní ostatní (ZS)

Plochy smíšené obytné
smíšené obytné venkovské (SV)

Plochy dopravní infrastruktury
doprava silniční (DS)
doprava silniční - parkoviště (DS.p)
doprava letecká (DL)

Plochy technické infrastruktury
technická infrastruktura všeobecná (TU)
nakládání s odpady (TO)

Plochy výroby a skladování
výroba lehká (VL)
výroba zemědělská a lesnická (VZ)

Plochy vodní a vodohospodářské
vodní a vodní toků (WT)

Plochy zemědělské
zemědělské všeobecné (AU)
zemědělské jiné (AX)

Plochy lesní
lesní všeobecné (LU)
Plochy přírodní
přírodní všeobecné (NU)

Plochy smíšené krajinné
smíšené krajinné všeobecné (MU)
smíšené krajinné všeobecné - rekreace nepobytová (MU.r)

Plochy těžby
těžba dobývání a úprava (GD)

Všeobecná infrastruktura

Dopravní infrastruktura
stav návrh
účelové komunikace (ku)
parkoviště
cyklotrasy
naučné stezky

Technická infrastruktura
stav návrh
vodovodní původče, vodovodní řady
stoky splaškové kanalizace

Ochrana a rozvoj hodnot

Kulturní hodnoty
stav návrh
architektonické hodnoty - budovy
drobná architektura

Přírodní hodnoty
stav návrh
památná alej - lípov Stromofařid
liniová lesní zelen



Územní systém ekologické stability
stav návrh
nadregionální biokoridor (NRBK)
lokální biocentrum (LBC)
lokální biokoridor (LBK)

Ostatní změny v krajinné
stav návrh
vybudování poldru

Renaturace toků
stav návrh
koridor pro revitalizaci toku
zrušení zatrubení (CNU.WT1, CNU.WT2, CNU.WT3)
koridor pro revitalizaci toku
obnova býv. mlýnského náhonu (CNU.WT4)

Rekulturnice po těžbě nerostných surovin
stav návrh
rekulturnice

Další informace o území
Doplňení katastrální mapy
stav návrh
objekty doplněné do katastrální mapy

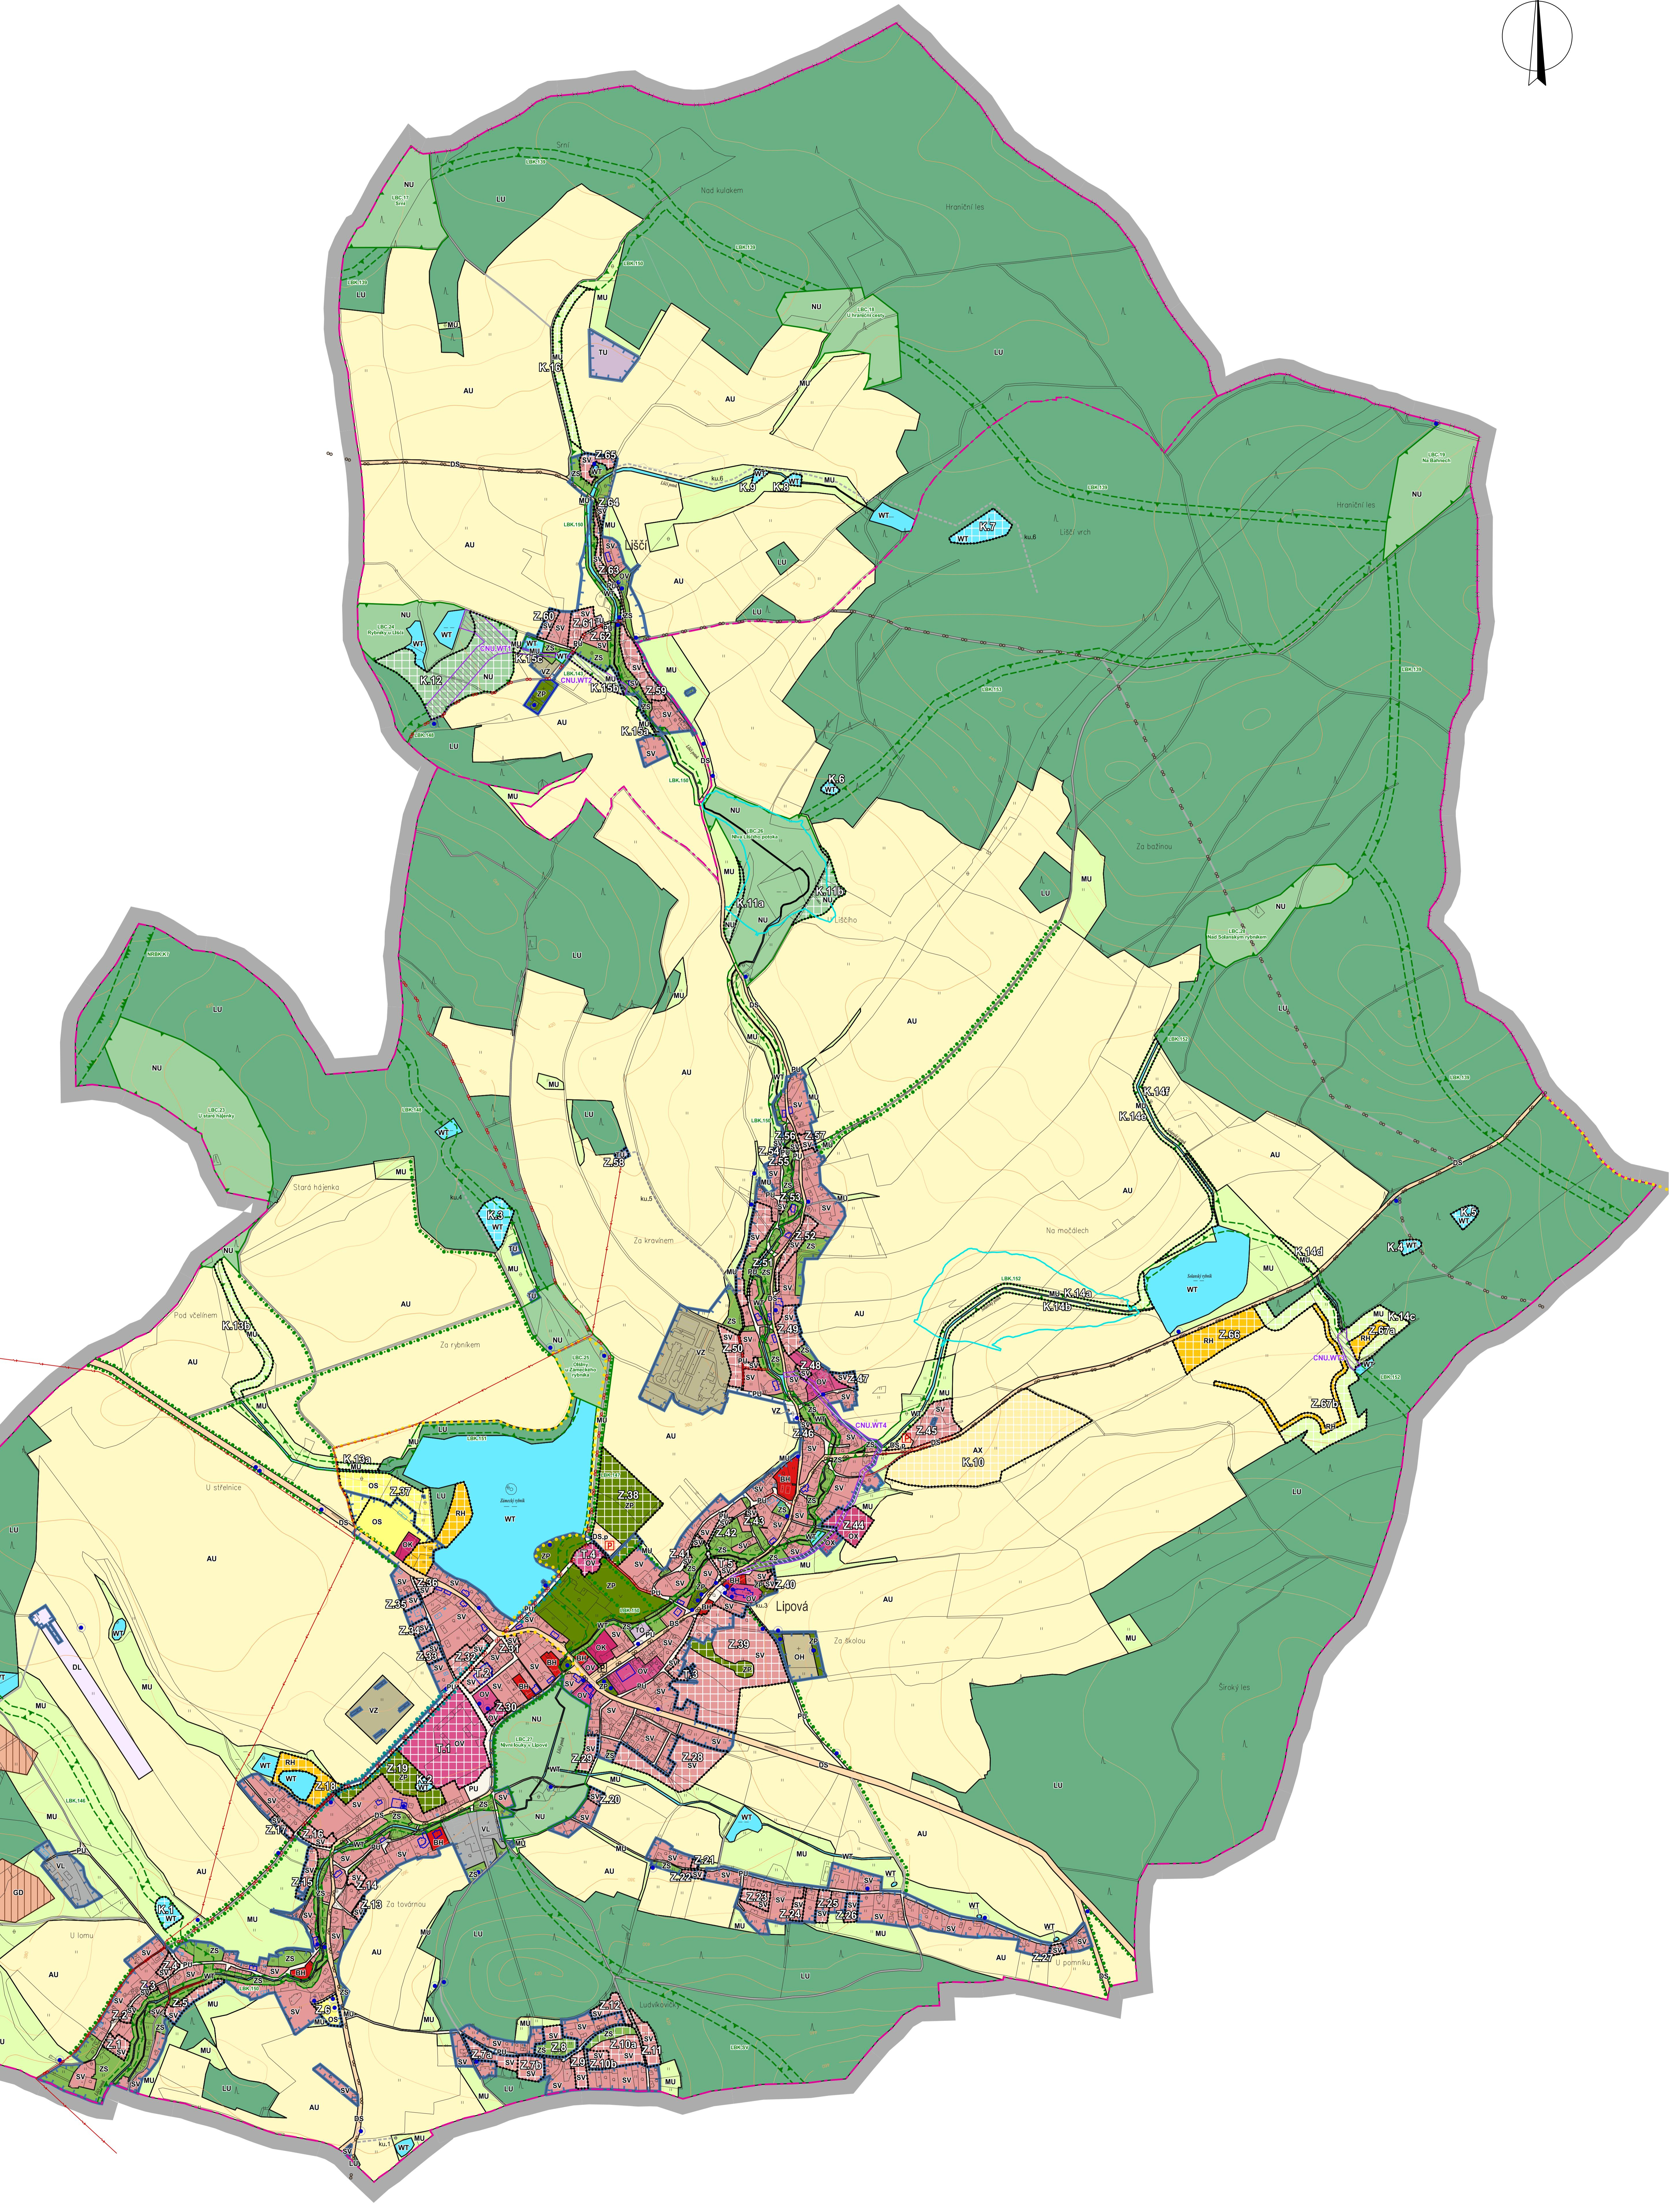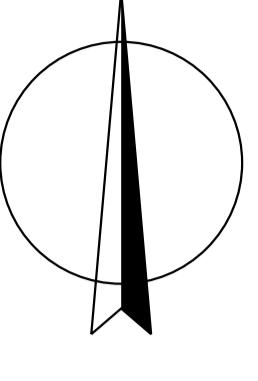

M.: 1:5000

0 200 400 600 800 1000 metrů

KADLEC K.K. NUSLE, spol. s r.o.
Chodovská 3, 162 00 Praha 8 Tel./fax: +420 680 740, 603 440 989 e-mail: post@kadleck.cz www.kadleck.cz

Projektant:	Odborný projektant:	Grafik zpracovatek:
Ing. arch. Daniel Brdečka		Karelina Benáčková
Pohled:	Slovanský potok	Číslo výroby:
Městský úřad Rumburk	Zastupitelstvo obce Lipová	414/2012
Adresa:	Název výkresu:	Výměra č.:
ÚZEMNÍ PLÁN LIPOVÁ	A2,	09.2024
UPRAVENÝ NÁVRH ÚZEMNÍHO PLÁNU		
Název výkresu:	Objekt:	Kopie č.:
HLAVNÍ VÝKRES		
Měřítko 1: 5000		