



Doplnění katastrální mapy	
stav	návrh
	objekty doplněné do katastrální mapy
Forský les	
	místní názvy doplněné do katastrální mapy

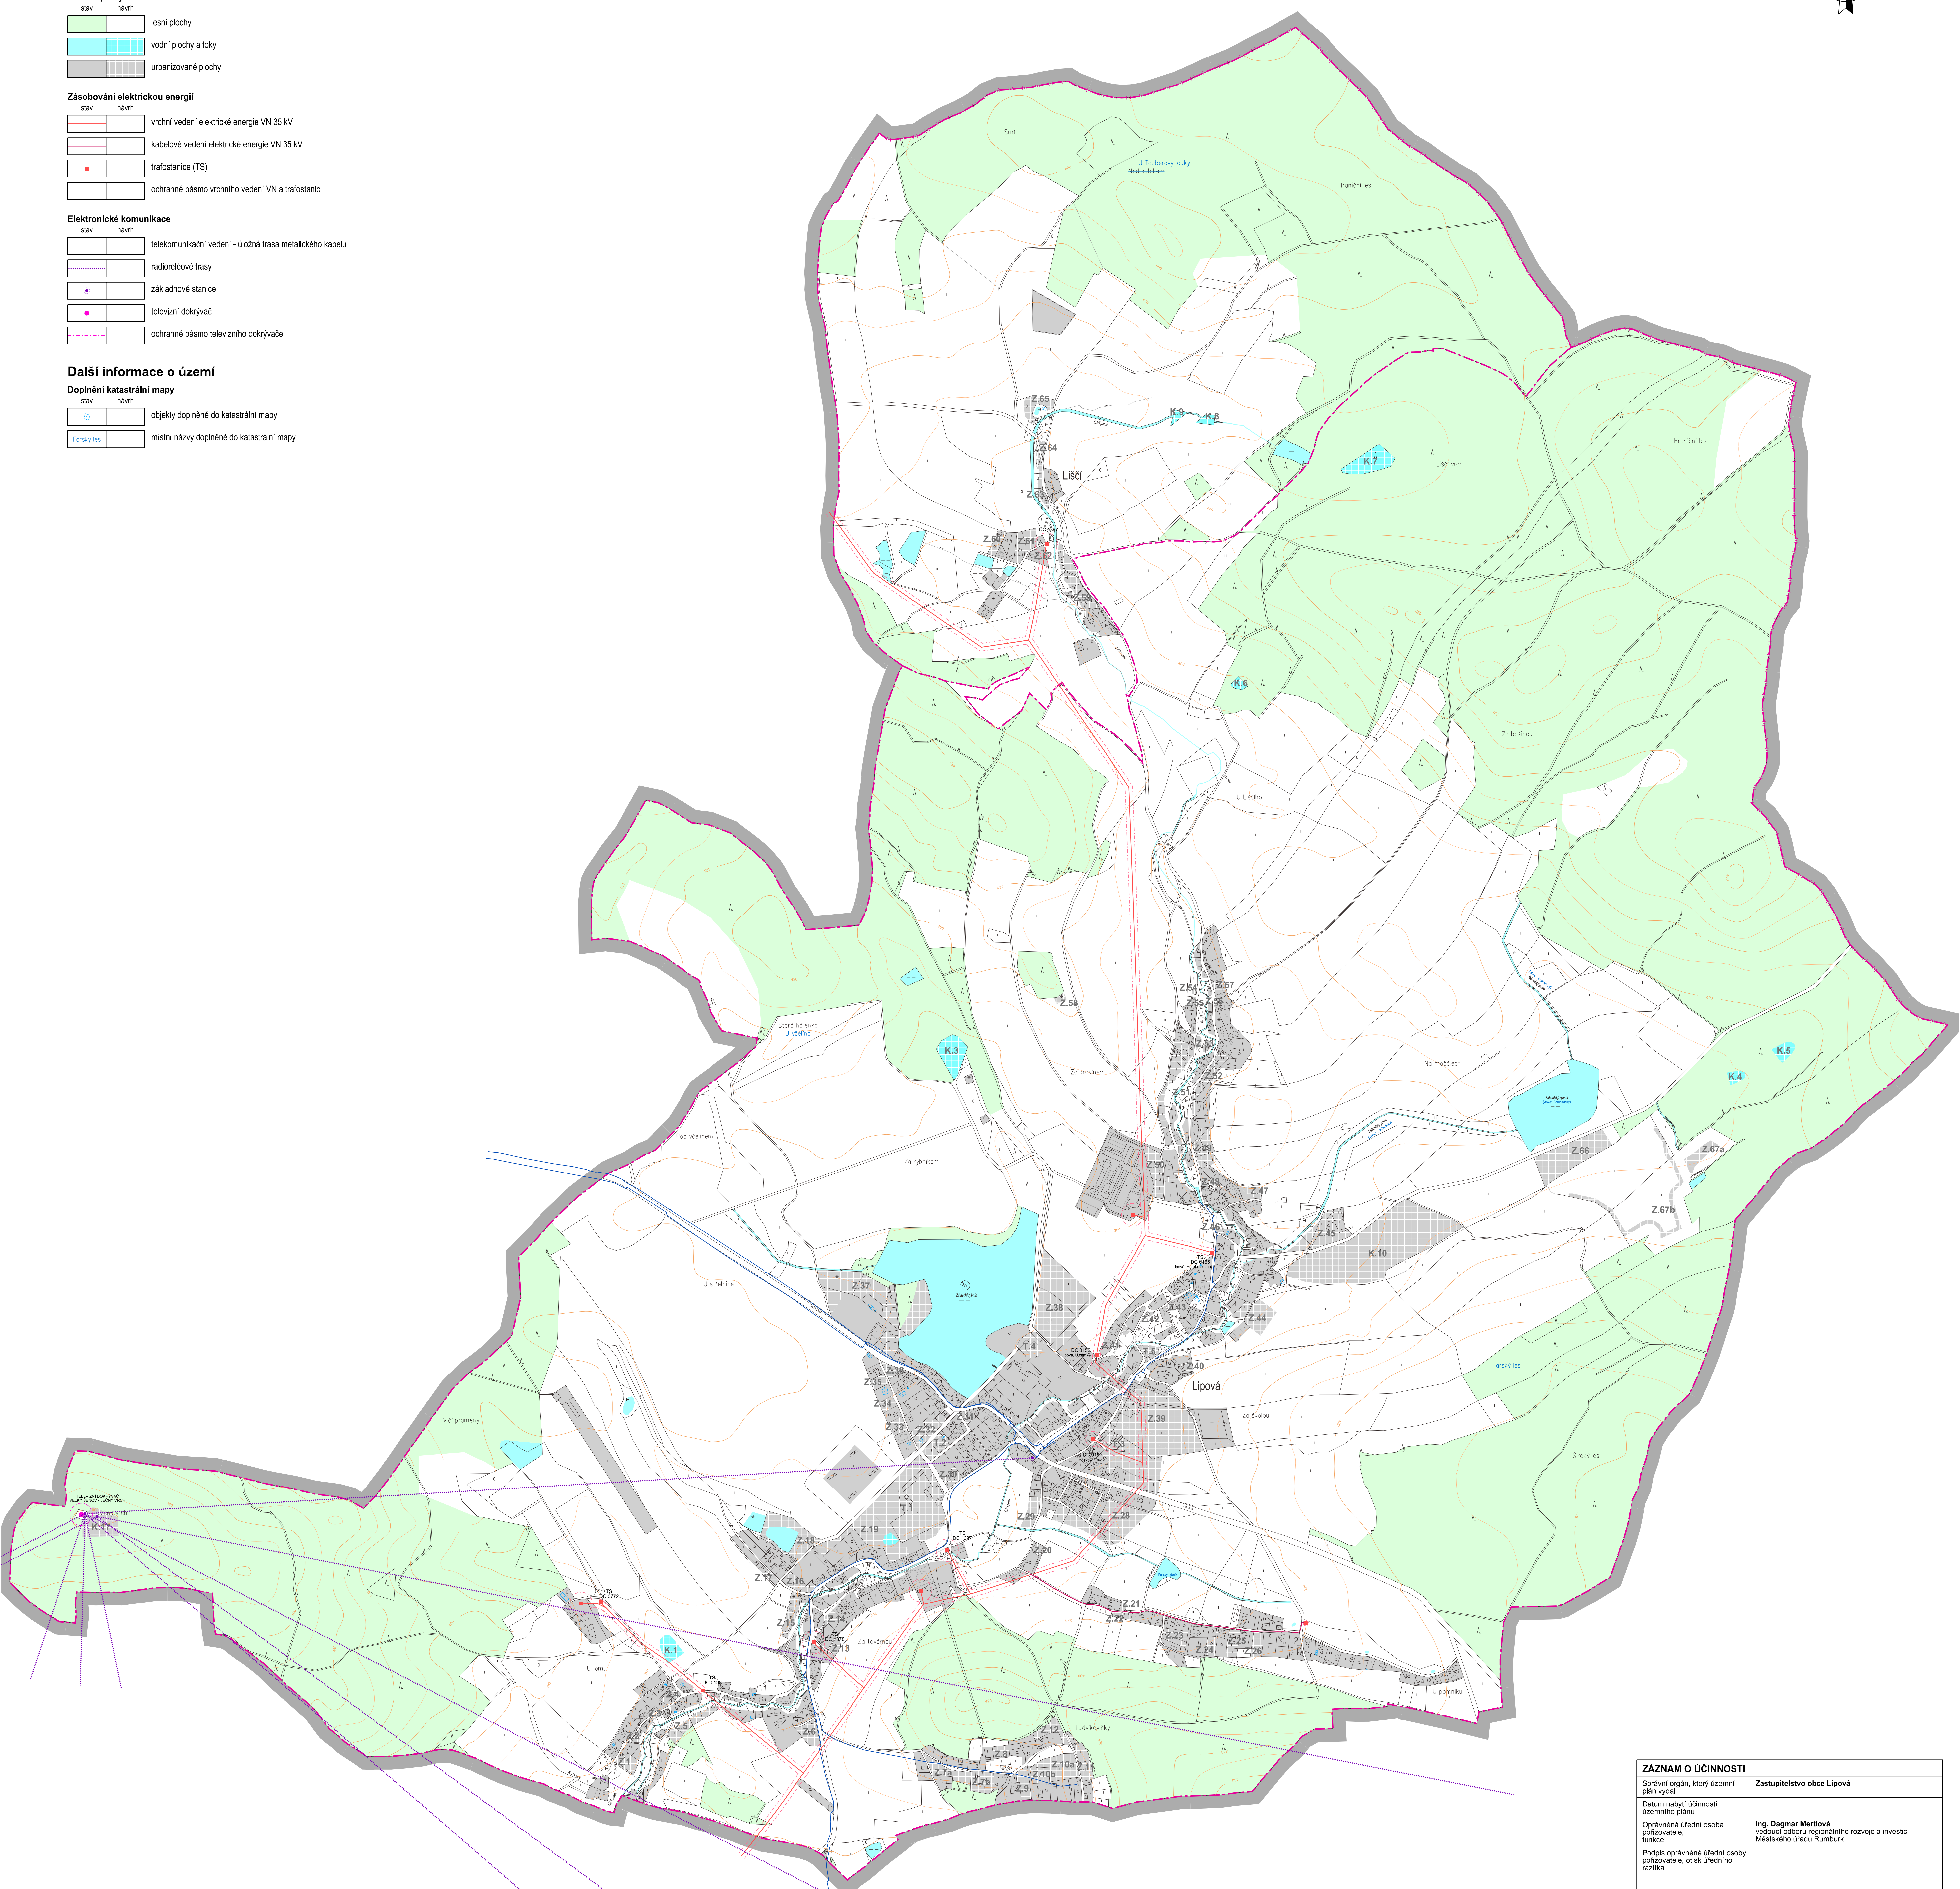

ZÁZNAM O ÚČINNOSTI	
Správní orgán, který územní plán vydal	Zastupitelstvo obce Lipová
Datum nabytí účinnosti územního plánu	
Oprávněná úřední osoba pořizovatele, funkce	Ing. Dagmar Mertlová vedoucí odboru regionálního rozvoje a investic Městského úřadu Rumburk
Podpis oprávněné úřední osoby pořizovatele, otisk úředního razítka	

M.: 1:5000

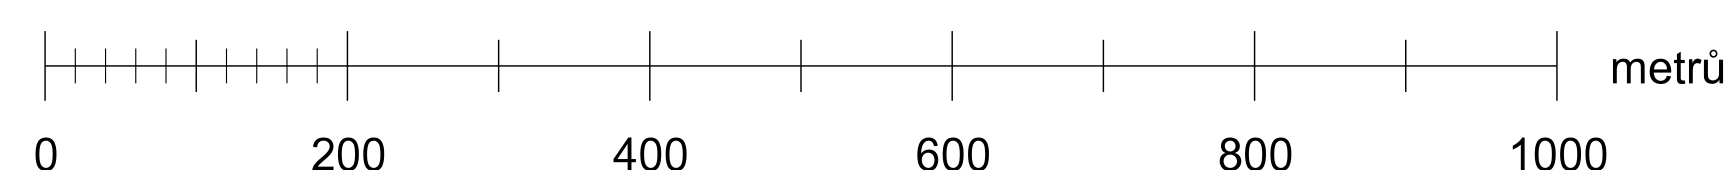

KADLEK K.K. NUSLE, spol. s r.o. Čimická 3, 110 00 Praha 1 Tel: 224 000 741 Fax: 224 000 742 e-mail: k.nusle@kadek.cz www.kadek.cz					
Prostaná Ing. Jiří Zdeněk Beránek	Odborný pracovník	Ověřovací pracovník Karelka Beránková			
Podpis: Měsíský úřad Rumburk	Schválený odborem Zastupitelstvo obce Lipová	Ověřeno: 4/14/2012			
Název: ÚZEMNÍ PLÁN LIPOVÁ			Datum: 05. 05. 2012	Vypracel: C3.	
Název výkresu: TECHNICKÁ INFRASTRUKTURA - ENERGETIKA A ELEKTRONICKÉ KOMUNIKACE			Měřítko: 1 : 5000	Kóde: 1	