

ÚZEMNÍ PLÁN LIPOVÁ

LEGENDA :

Hranice	stav	návrh	
			hranice řešeného území
			státní hranice
			katastrální hranice

Územní prvky	stav	návrh	
			lesní plochy
			vodní plochy a toky
			urbanizované plochy

Zásobování pitnou a užitkovou vodou	stav	návrh	
			vodovodní přivaděč pitné vody
			vodovod pitné vody
			užitkový vodovod
			vodojem
			sběrná jímka
			vodní zdroj



Kanalizace	stav	návrh	
			kanalizace

Vodní režim	stav	návrh	
			vodní toky
			vodní toky - zatrubněný úsek
			zaniklé nebo zatrubněné vodní toky
			hranice vodní plochy v lokalitě těžby
			suché poldry
			pramen, studánka
			pásmo při správě vodních toků
			záplavové území Liščího potoka - hranice Q ₁₀₀
			záplavové území Liščího potoka - aktivní zóna
			povodňové ohrožení - vysoký a střední stupeň
			ochranné pásmo vodního zdroje 1. stupně
			ochranné pásmo vodního zdroje 2. stupně
			hranice povodí

Vodní hospodářství - zemědělský půdní fond	stav	návrh	
			investice do půdy - plochy meliorací
			investice do půdy - hlavní odvodňovací zařízení - zatrubněné
			investice do půdy - hlavní odvodňovací zařízení - otevřené
			zatrubeňný vodní tok
			neupravený vodní tok
			otevřený vodní tok
			koridory pro revitalizaci toků - zrušení zatrubnění (CNU.WT1, CNU.WT2, CNU.WT3)
			koridor pro revitalizaci toků - obnova býv. mýnského náhonu (CNU.WT4)

Další informace o území

Doplnění katastrální mapy	stav	návrh	
			objekty doplněné do katastrální mapy
			místní názvy doplněné do katastrální mapy

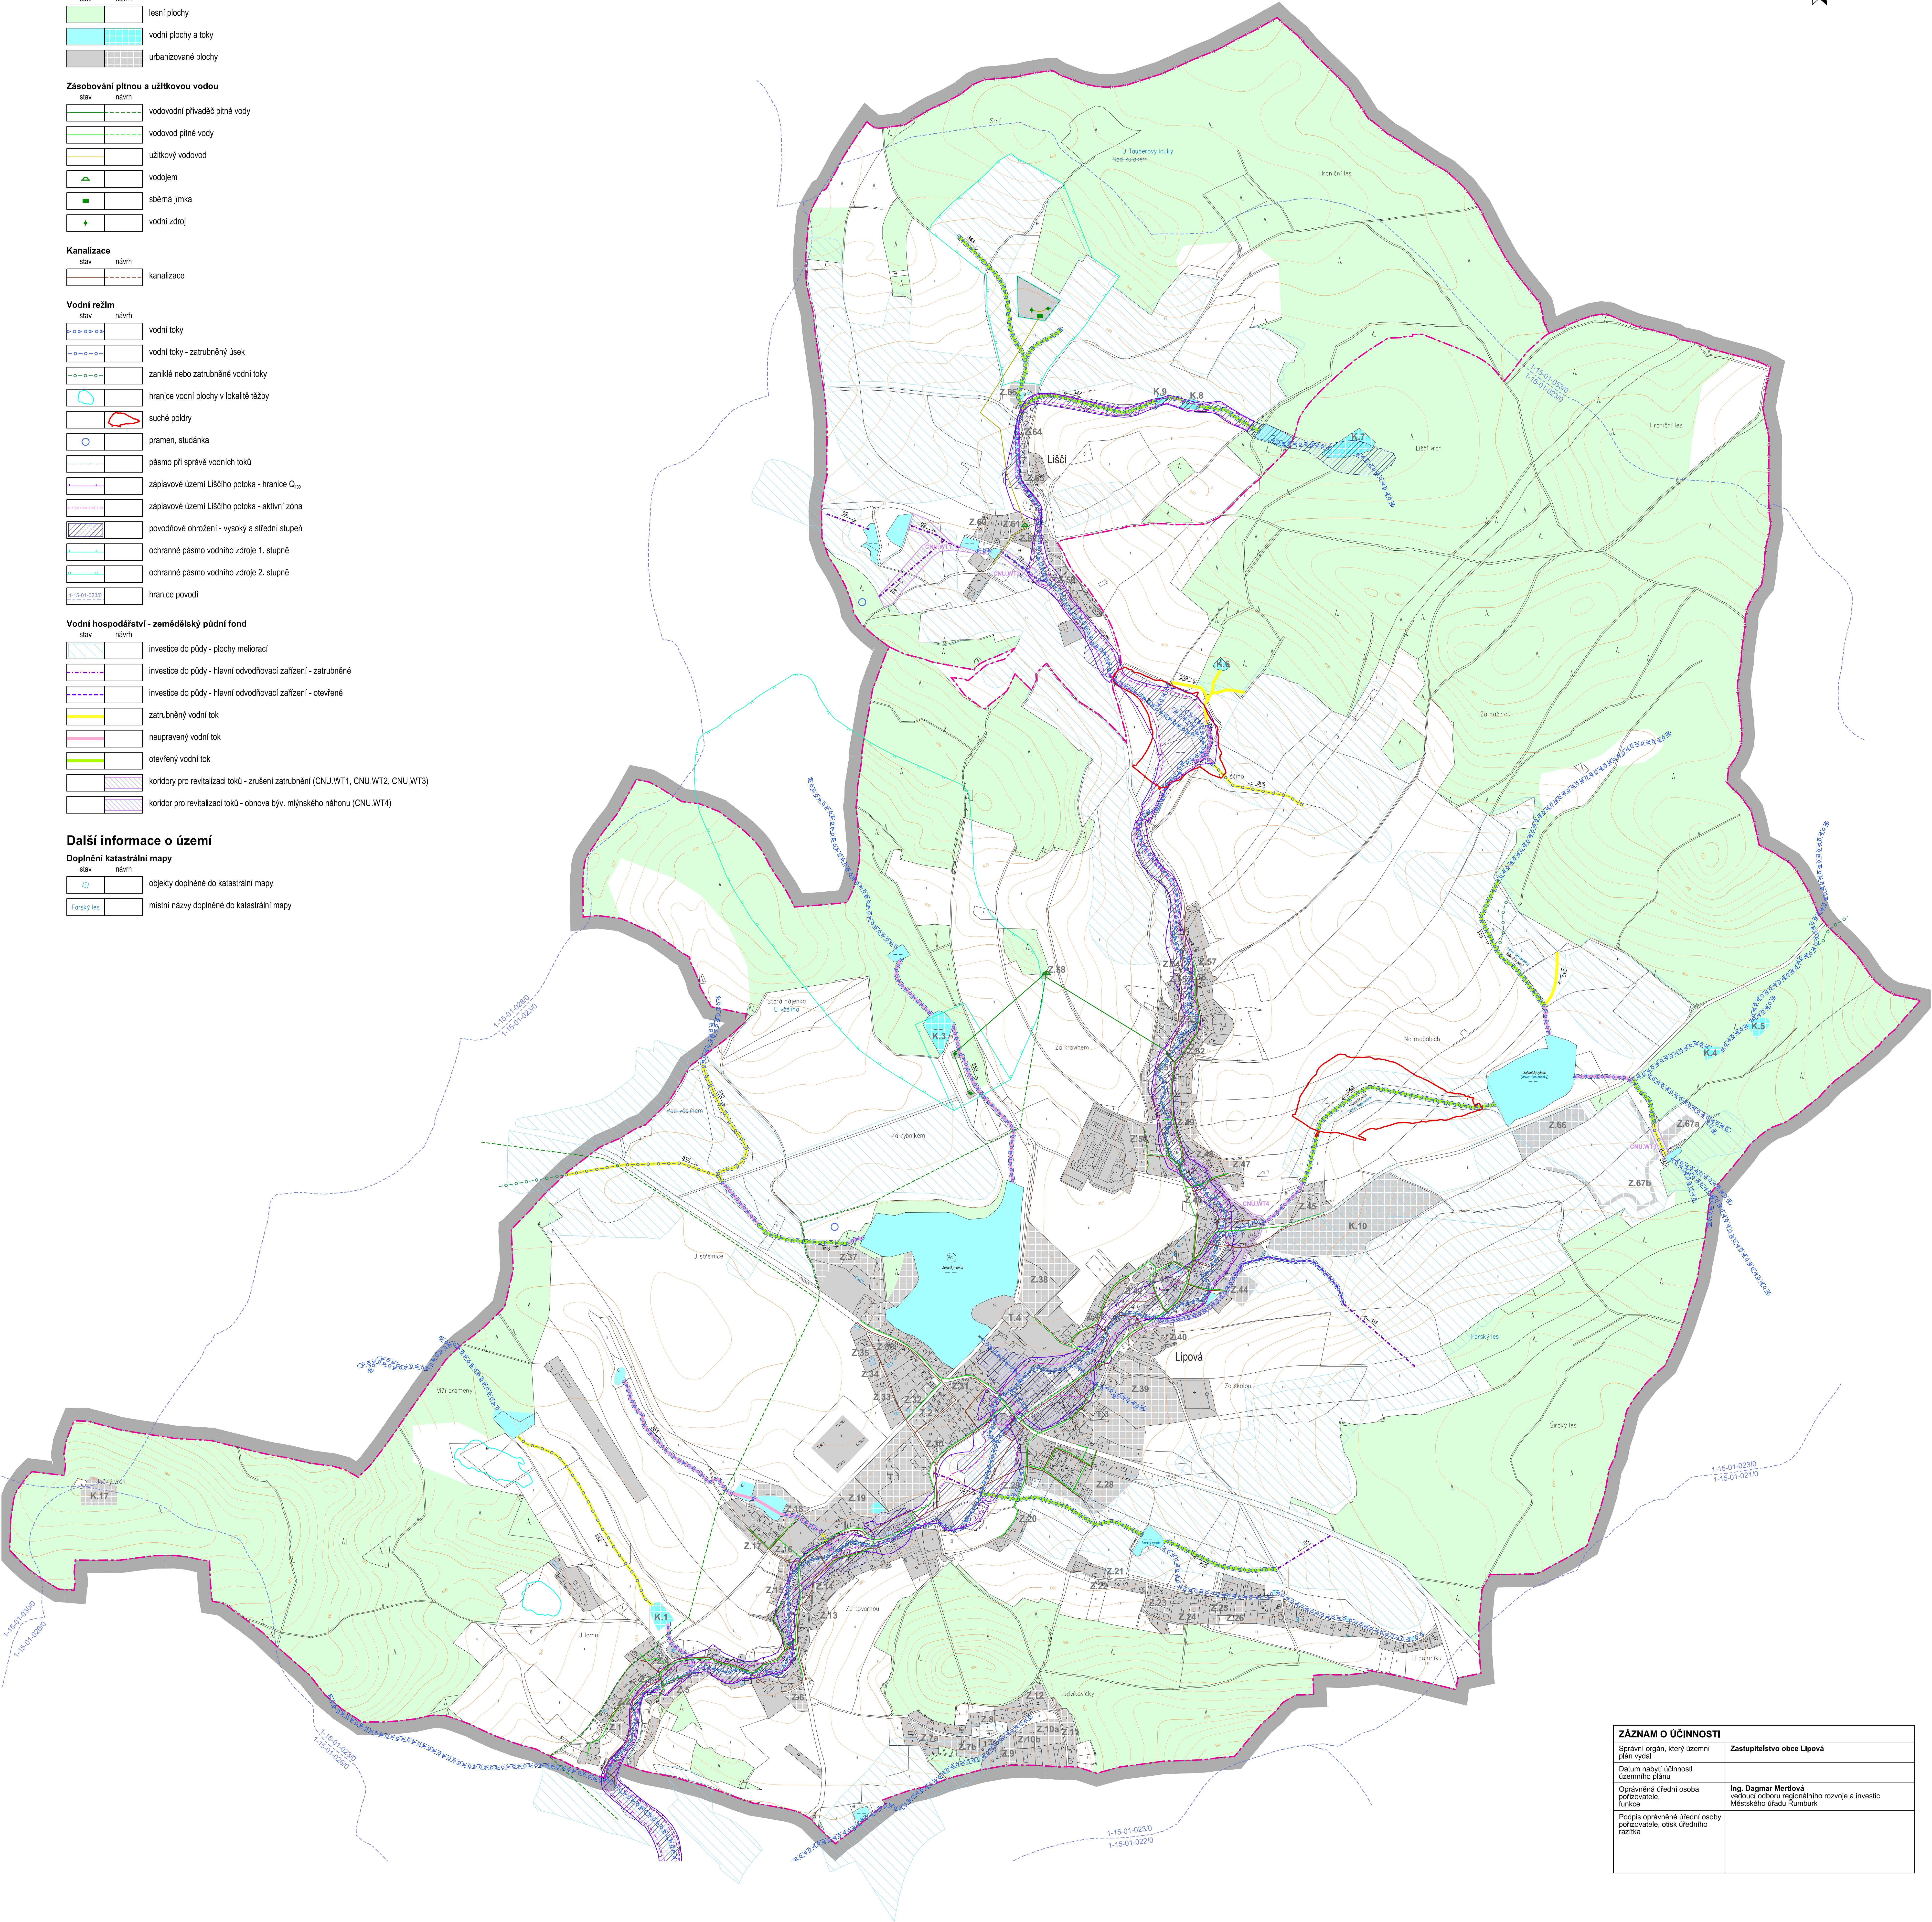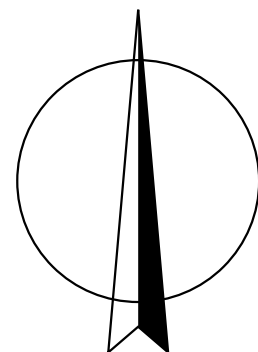

ZÁZNAM O ÚČINNOSTI	
Správní orgán, který územní plán vydal	Zastupitelstvo obce Lipová
Datum nabytí účinnosti územního plánu	
Oprávněná úřední osoba pořizovatele, funkce	Ing. Dagmar Mertlová vedoucí odboru regionálního rozvoje a investic Městského úřadu Rumburk
Podpis oprávněné úřední osoby pořizovatele, otisk úředního razítka	

KADLEC K.K. NUSLE, spol. s r.o. Chotěboř 3, 512 01 Píseň 8, Tel./fax: 326 602 743, 326 602 885 e-mail: pozadky@kadlec.cz www.kadlec.cz				
Projektant Ing. arch. Dagmar Mertlová	Odborný projektant Kadlec K.K. NUSLE	Členka zasedání Kadlec K.K. NUSLE		
Publikoval Městský úřad Rumburk	Schválil zastupitel Zastupitelstvo obce Lipová	Datum 05. 2025	Verze C2.	
ÚZEMNÍ PLÁN LIPOVÁ				
TECHNICKÁ INFRASTRUKTURA - VODNÍ HOSPODÁŘSTVÍ				
Měřítko 1 : 5000				

M.: 1:5000

