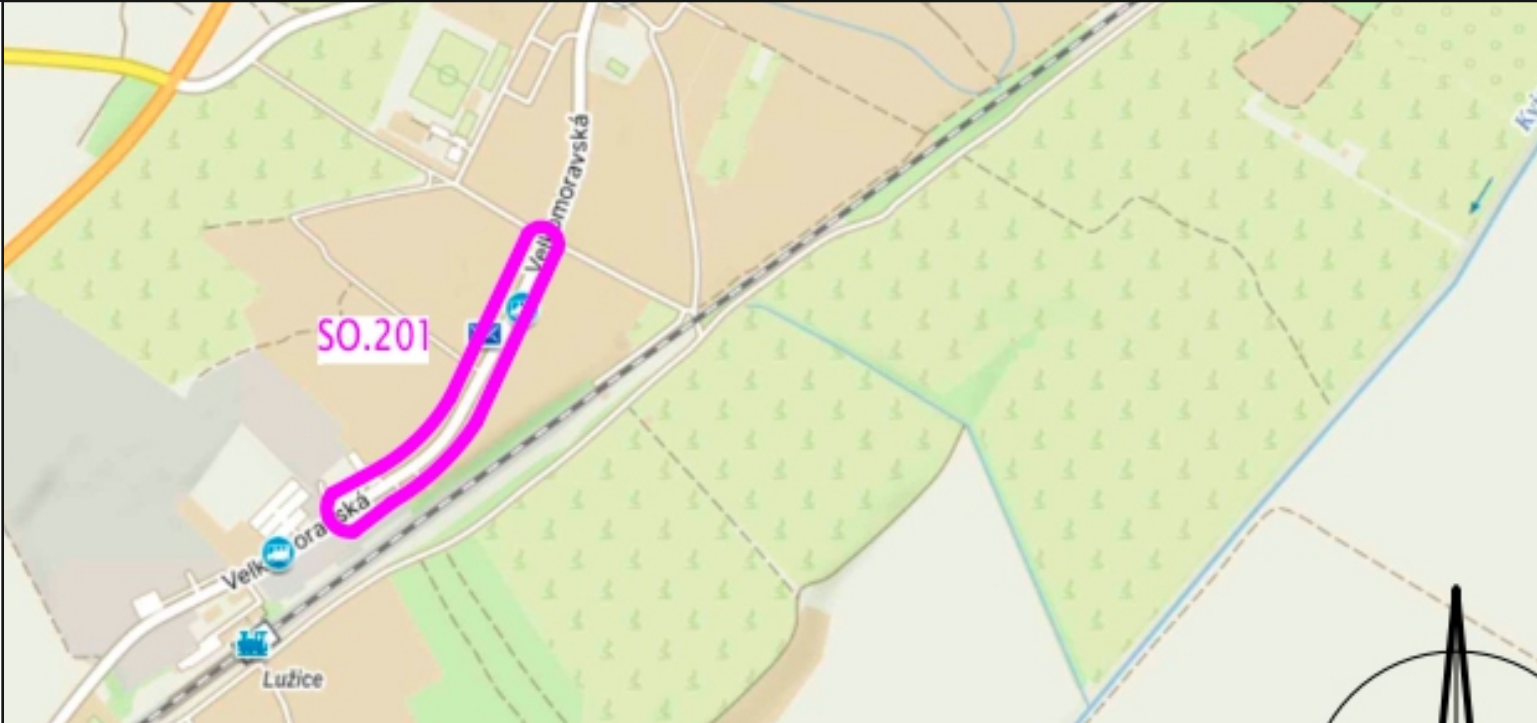




SOUHLAS S PLATNOSTÍ DOKUMENTACE:

POLICIE ČESKÉ REPUBLIKY - DOPRAVNÍ INSPEKTORÁT

Lužice

SUS JMK



PROJEKČNÍ ČINNOST

TRVALÉ A PŘECHODNÉ DOPRAVNÍ ZNAČENÍ

PRODEJ DOPRAVNÍHO ZNAČENÍ A ZAŘÍZENÍ

info@dosig.cz



www.dosig.cz

VEDOUcí PROJEKTANT

ING. FILIP HRUBÝ

Filip Hrubý

ZODPOVĚDNÝ PROJEKTANT

ING. KATEŘINA BORECKÁ

Kateřina Borecká

VYPRACOVAL

ING. FILIP HRUBÝ

Filip Hrubý

KRAJ: JIHMORAVSKÝ

OKRES: HODONÍN

DOSIG s.r.o.
Bratislavská 929/67, 69145 Podivín
IČ: 14001055
DIČ: CZ14001055

Ing. Filip Hrubý
Projekce a příprava
777 723 121
fhruby@dosig.cz

STAVBA:

Lužice, ul. Velkomoravská

INVESTOR



FORMÁT

ČÍSLO ZAKÁZKY

Z25161

TERMÍN:

19.5.2025-26.9.2025

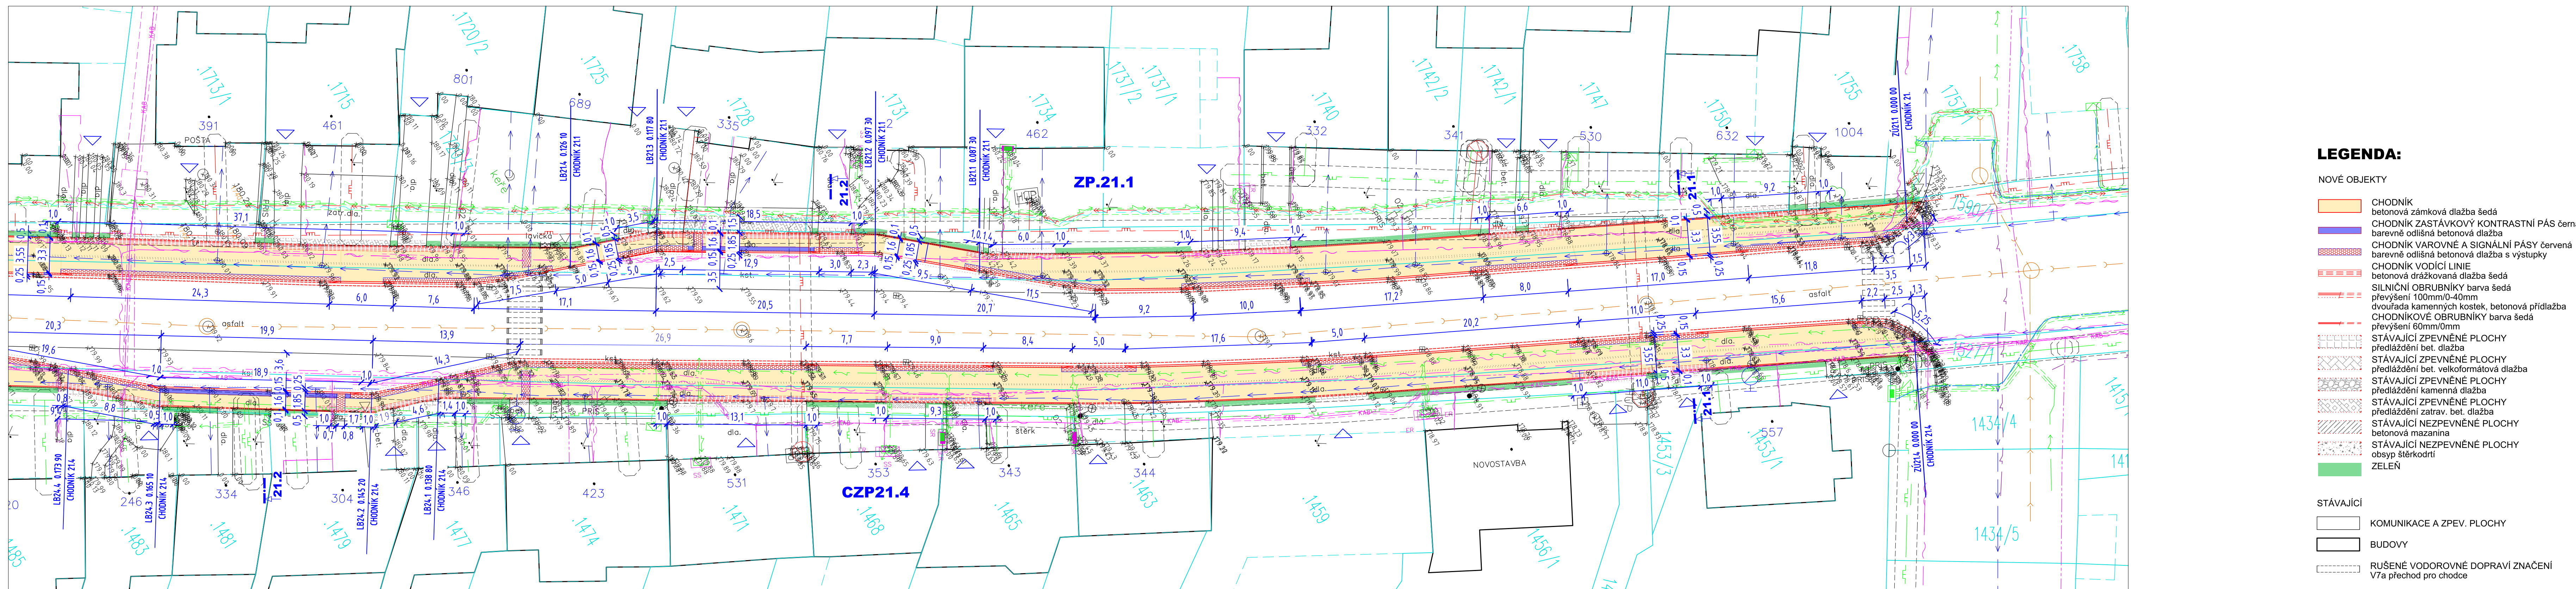
ČÍSLO LISTU

1/3

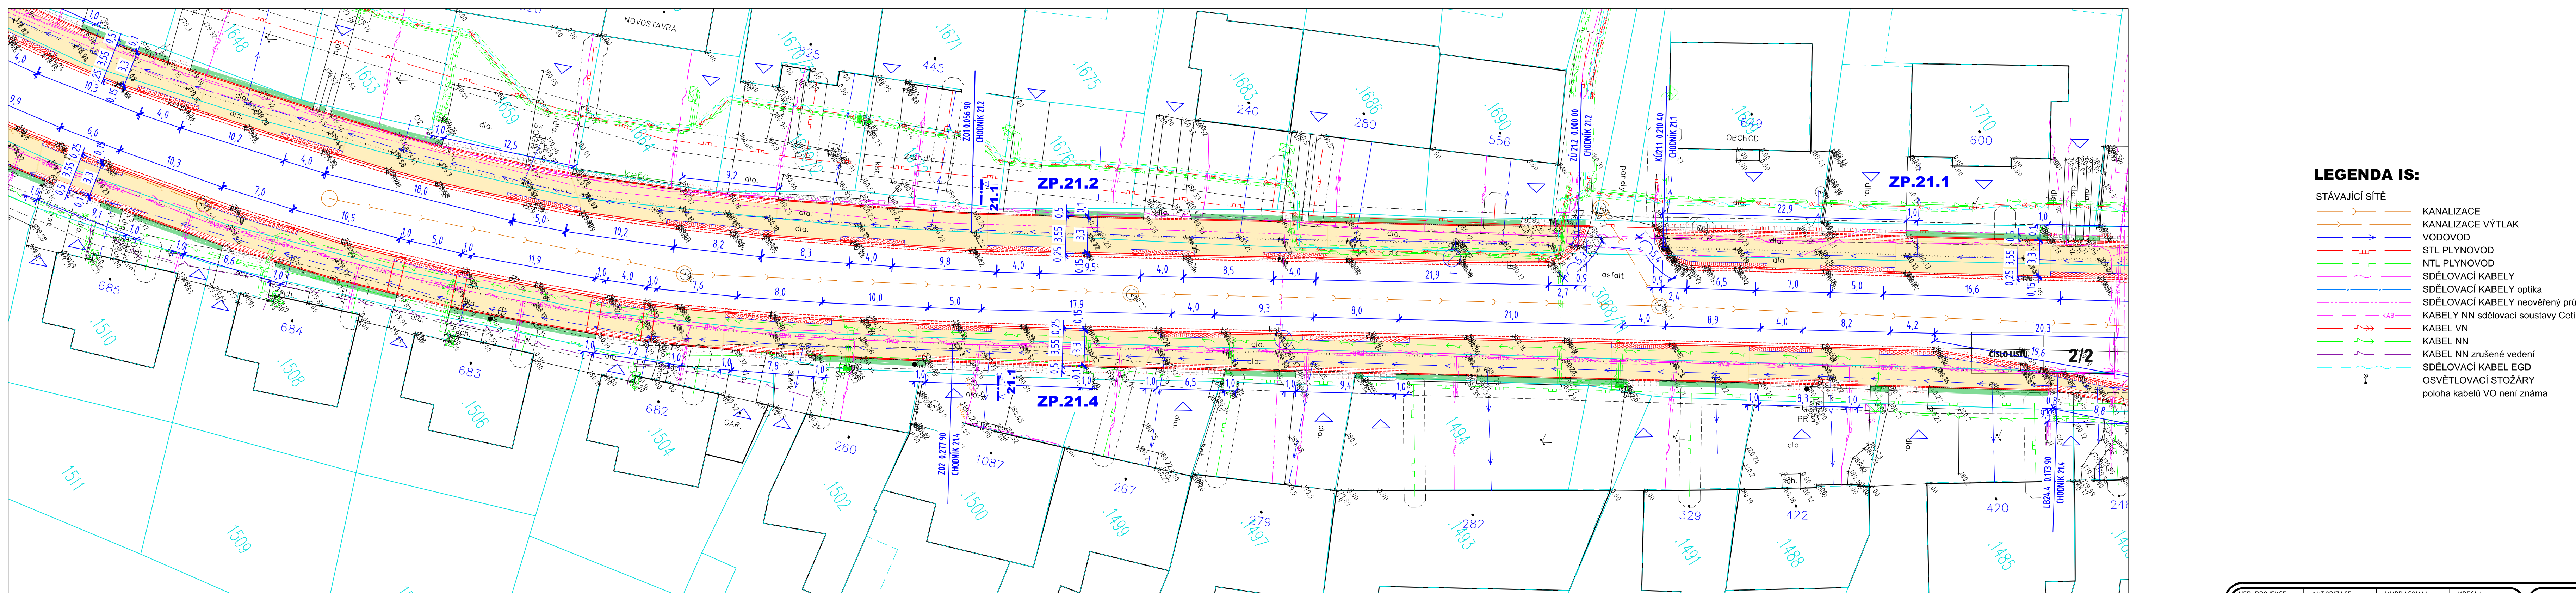
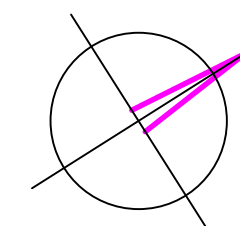
OBSAH SCHÉMATU:

SITUACE PŘECHODNÉHO DOPRAVNÍHO ZNAČENÍ

SO.201 ZPEVNĚNÉ PLOCHY ZP.21.. ul. VELKOMORAVSKÁ



SO.201 ZPEVNĚNÉ PLOCHY ZP.21.. ul. VELKOMORAVSKÁ

[illegible]

VED. PROJEKCE ING. BREJCHA	AUTORIZACE Ing.č. ING. NEUDACH	VYPRACOVAL ING. KRIVKA	KRESLIL AUTOCAD
INVESTOR OBEC LÚŽICE		OKRES HODONÍN	
STAVBA: SÚ ZPEVNĚNÝCH PLOCH PO TORNÁDU ul. VELKOMORAVSKÁ			
OBJEKT : SO.201 ZPEVNĚNÉ PLOCHY ZP.21.. ul. VELKOMORAVSKÁ			
OBSAH : SITUACE ul. VELKOMORAVSKÁ část A			



průstěj

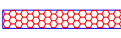
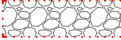
BRNĚNSKÁ 4062/3 s.r.o.
695 11 HODONÍN

C. ZAKÁZKY	2024 – 009
datum	03/2024
účel	PROVEDENÍ STAVBY
formát	3x A4
měřítko	1:250
profese	C. VYKRESU
STAVEBNÍ	D.1.1–201.01

SO.201 ZPEVNĚNÉ PLOCHY ZP.21.. ul. VELKOMORAVSKÁ



NOVÉ OBJEKTY

-  CHODNÍK
betonová zámková dlažba šedá
-  CHODNÍK ZASTÁVKOVÝ KONTRASTNÍ PÁS černá
barevně odlišná betonová dlažba
-  CHODNÍK VÁROVNÉ A SIGNÁLNÍ PÁSY červená
barevně odlišná betonová dlažba s výstupky
-  CHODNÍK VODÍČÍ LINIE
betonová drážkovaná dlažba šedá
-  SILNIČNÍ OBRUBNÍKY barva šedá
převýšení 100mm/0-40mm
dvořadla kamenných kostek, betonová přídlažba
-  CHODNÍKOVE OBRUBNÍKY barva šedá
převýšení 60mm/0mm
-  STÁVAJÍCÍ ZPEVNĚNÉ PLOCHY
předláždění bet. dlažba
-  STÁVAJÍCÍ ZPEVNĚNÉ PLOCHY
předláždění bet. velkoformátová dlažba
-  STÁVAJÍCÍ ZPEVNĚNÉ PLOCHY
předláždění kamenná dlažba
-  STÁVAJÍCÍ ZPEVNĚNÉ PLOCHY
předláždění zatrav. bet. dlažba
-  STÁVAJÍCÍ NEZPEVNĚNÉ PLOCHY
betonová mazanina
-  STÁVAJÍCÍ NEZPEVNĚNÉ PLOCHY
obrys šterkordří
-  ZELEN

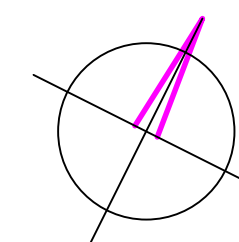
STÁVAJÍCÍ

- ☐ KOMUNIKACE A ZPEV. PLOCHY
☐ BUDOVY

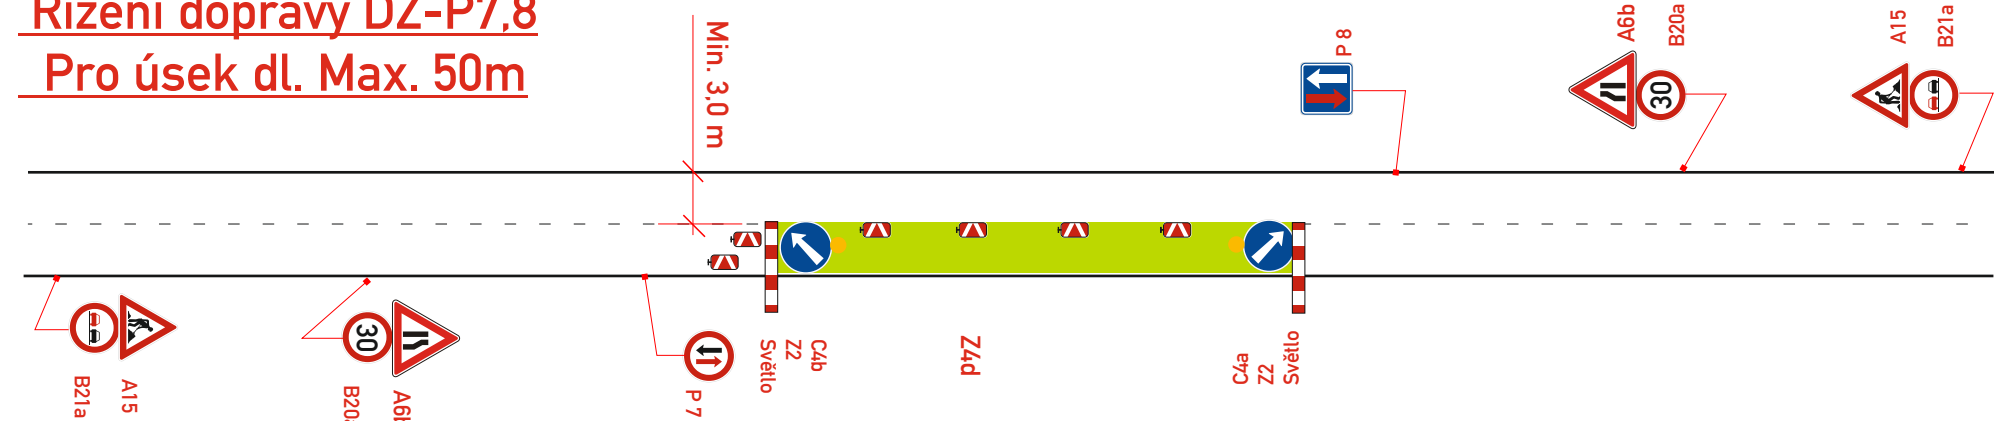
LEGENDA IS:

STÁVAJÍCÍ SÍŤ

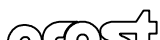
- | | | | |
|---|-----------------------------------|---|-----------------------------------|
|  | KANALIZACE |  | KABEL NN sdělovací soustavy Cetin |
|  | KANALIZACE VÝTLAK |  | KABEL VN |
|  | VODOVOD |  | KABEL VN Groz-beckert |
|  | STL PLYNOVOD |  | KABEL NN |
|  | NTL PLYNOVOD |  | KABEL NN zrušené vedení |
|  | SDĚLOVACÍ KABELY |  | SDĚLOVACÍ KABEL EGD |
|  | SDĚLOVACÍ KABELY optika |  | OSVĚTLOVACÍ STOŽÁRY |
|  | SDĚLOVACÍ KABELY neověřený průběh | | poloha kabelů VO není známa |



Řízení dopravy DZ-P7,8
Pro úsek dl. Max. 50m



VED. PROJEKCE ING. BREJCHA	AUTORIZACE ING. et ING. NEDUCHAL	VYPRACOVAL ING. KŘIVKA	KRESLIL AUTOCAD
INVESTOR OBEC LUŽICE			
OBEC LUŽICE	OKRES HODONÍN		
STAVBA: SÚ ZPEVNĚNÝCH PLOCH PO TORNÁDU ul. VELKOMORAVSKÁ OBJEKT : SO.201 PEVNĚNÉ PLOCHY ZP.21.. ul. VELKOMORAVSKÁ			
OBSAH : SITUACE ul. VELKOMORAVSKÁ část B			

	
HODONÍN s.r.o. BRĚNSKÁ 4062/3a 695 11 HODONÍN	
Č. ZAKÁZKY	2024 - 009
DATUM	03/2024
ÚČEL	PROVEDENÍ STAVBY
FORMÁT	3x A4
MĚŘÍTKO	1:250
PROFESE	Č. VÝKRESU
STAVEBNÍ	D.1.1-201.02