



SITUACE TRVALÉHO DOPRAVNÍHO ZNAČENÍ
I/55 - III/42222 Okružní křižovatka

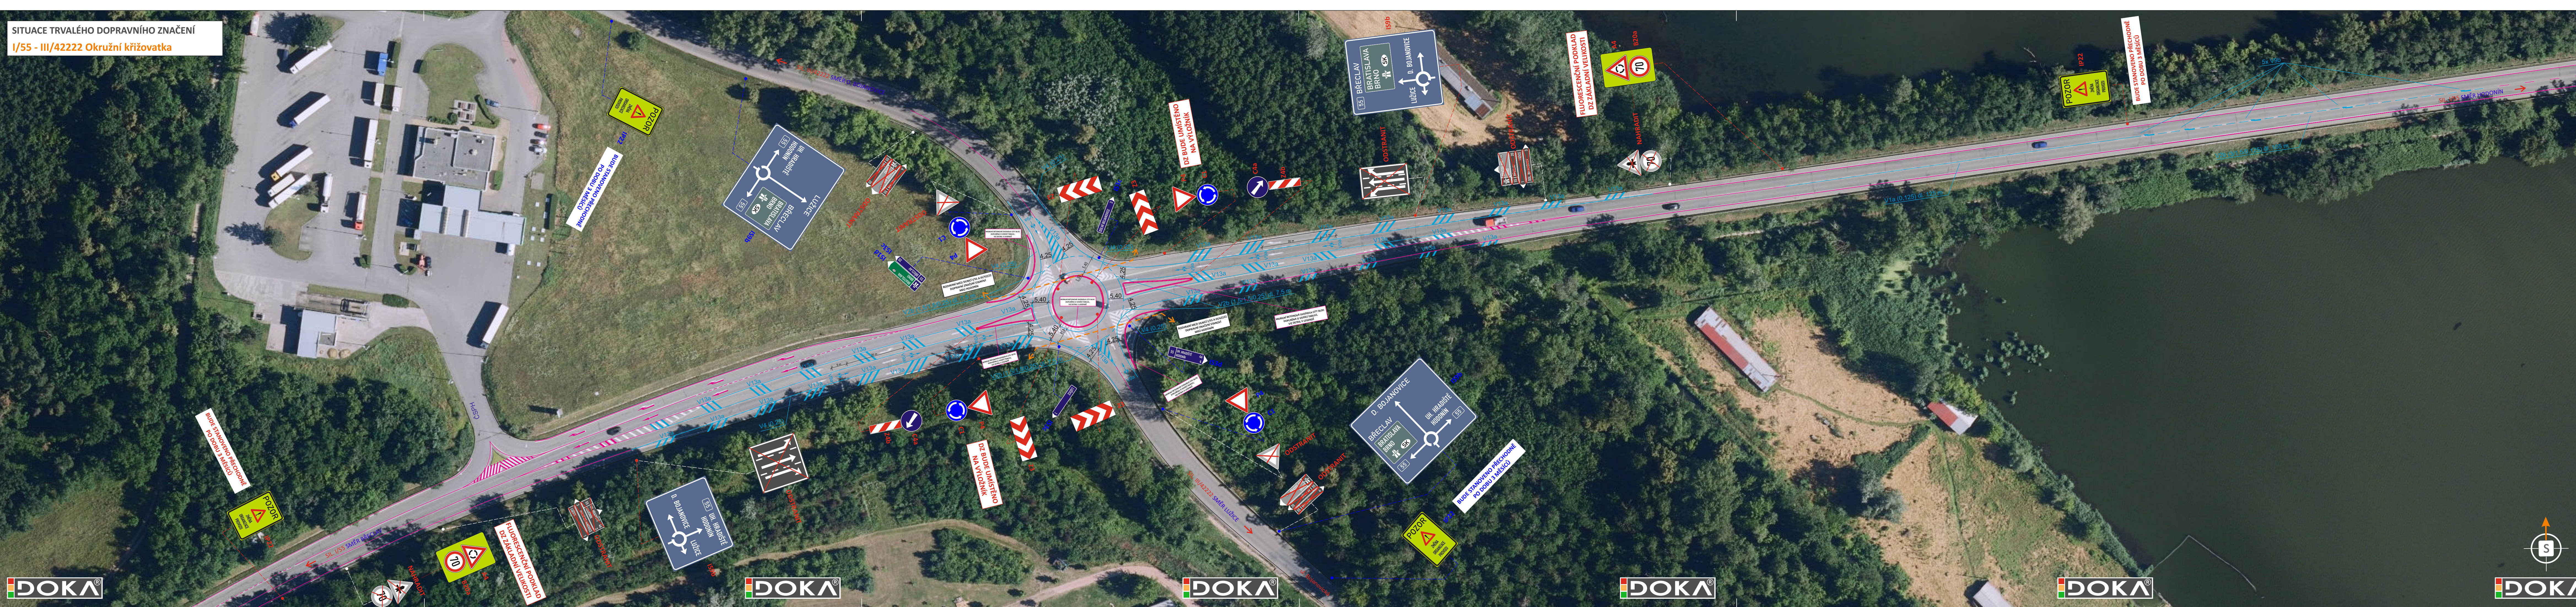

LEGENDA:

- P4 - TRVALÉ SVISLÉ DOPRAVNÍ ZNAČENÍ
- P4 - TRVALÉ SVISLÉ DOPRAVNÍ ZNAČENÍ - ZRUŠENÉ
- P4 C1 - PŘECHODNÉ SVISLÉ DOPRAVNÍ ZNAČENÍ NOVĚ OSAZENÉ - STANOVÍ KÚ JmK
- P4 C1 - PŘECHODNÉ SVISLÉ DOPRAVNÍ ZNAČENÍ NOVĚ OSAZENÉ - STANOVÍ MĚU HODONÍN
- V2b - STÁVAJÍCÍ TRVALÉ VODOROVNÉ DOPRAVNÍ ZNAČENÍ
- V2b - PŘECHODNÉ VODOROVNÉ DOPRAVNÍ ZNAČENÍ NOVĚ NAVRŽENÉ - STANOVÍ PŘÍSLUŠNÝ SPRÁVNÍ ÚŘAD
- MOBILNÍ BETONOVÉ SVODIDLO CITY BLOC, MIN. VÝŠKA 0,5 m
- DETAIL MOBILNÍHO BETONOVÉHO SVODIDLA CITY BLOC, MIN. VÝŠKA 0,5 m S VODÍČÍ TABULÍ Z3

POZNÁMKA: VEŠKERÉ VODOROVNÉ DOPRAVNÍ ZNAČENÍ, KTERÉ NEJÍ ZOBRAZENO NEBO BRÁNÍ INSTALACI NOVEHO, BUDE PŘED JEHO REALIZACÍ ODSTRANĚNO
PŘECHODNÉ DOPRAVNÍ ZNAČENÍ BUDE OSAZENO DLE TP 65, 66 A 133

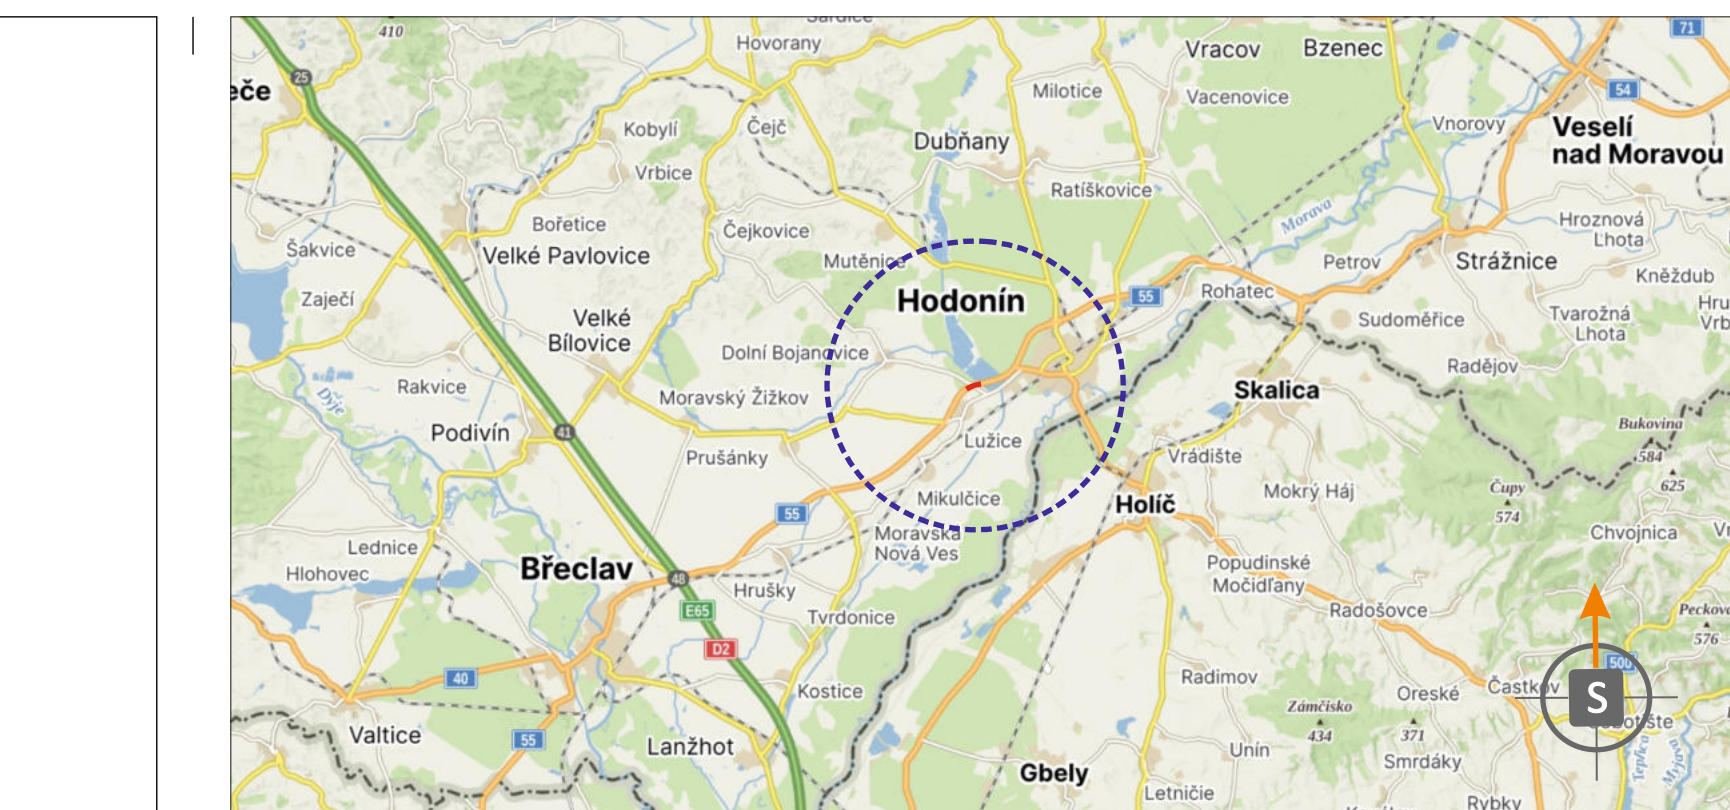

POTVRZENÍ PLATNOSTI DOKUMENTACE:
POLICE ČESKÉ REPUBLIKY - DOPRAVNÍ INSPEKTORÁT HODONÍN:

JŽ VÍCE NEŽ
PRO VÁS NA ZNAČKÁCH

- Svislé dopravní značení
- Vodorovné dopravní značení
- Provizorní dopravní značení
- Projektování dopravního značení

ZODPOVĚDNÝ PROJEKTANT	Bc. Jakub LACH			DOKA, s.r.o. Na nároží 11/5, Holýškov, 620 00 Brno IČ: 63471752, DIČ: CZ63471752 e-mail: info@dokad.cz www.dokad.cz
VYPRACOVAL	Ing. Martin DOLEŽEL			
KRESLIL	Ing. Martin DOLEŽEL			
KONTROLOVAL	Bc. Matěj ČERVENÁK			
KRAJ: JIHO-MORAVSKÝ	OKRES: HODONÍN	KÚ: HODONÍN, LUŽICE U HODONÍNA	DATUM	09/2025
STAVBA:			FORMÁT	8x A4
			MĚŘÍTKO	-----
			ÚČEL	RDS
			ARCHIVNÍ ČÍS.	2025152
NÁZEV VÝKRESU:	SITUACE PŘECHODNÉHO DOPRAVNÍHO ZNAČENÍ			ČÍS. SOUPRAVY
				ČÍS. PŘÍLOHY
				I