
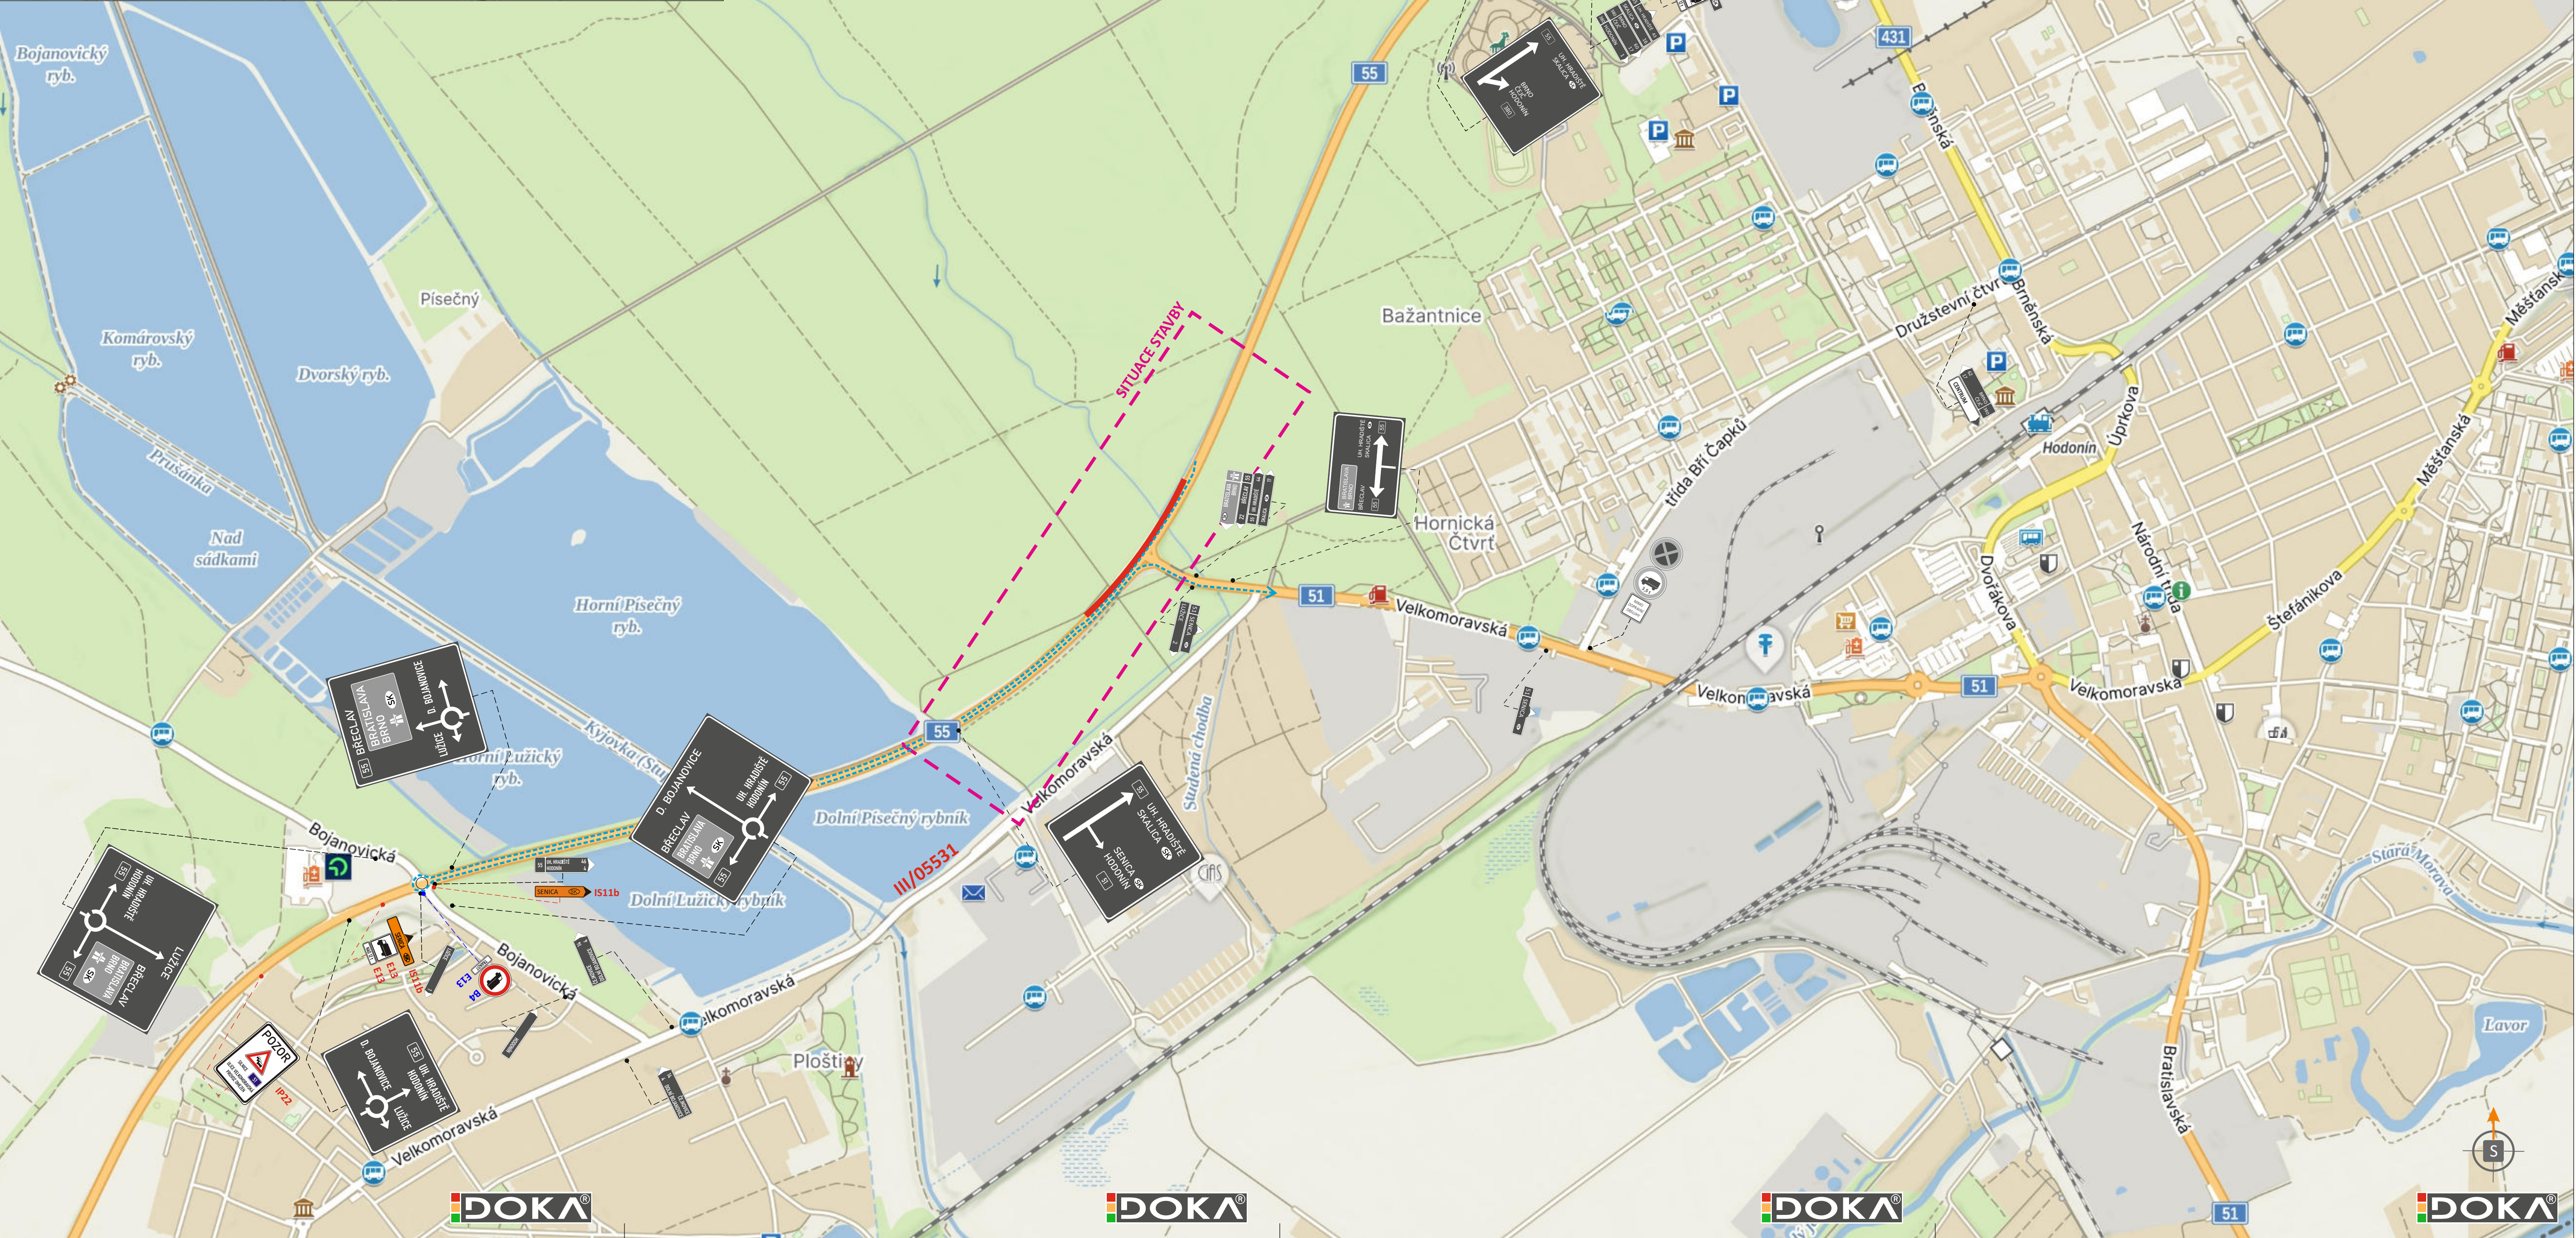


SITUACE PŘECHODNÉHO DOPRAVNÍHO ZNAČENÍ
I/55 x I/51 - oprava ohrusné vrstvy vozovky - etapa 1 - objíždá trasa

17.11.2025 - 19.11.2025


DETAIL I/55 x III/4235

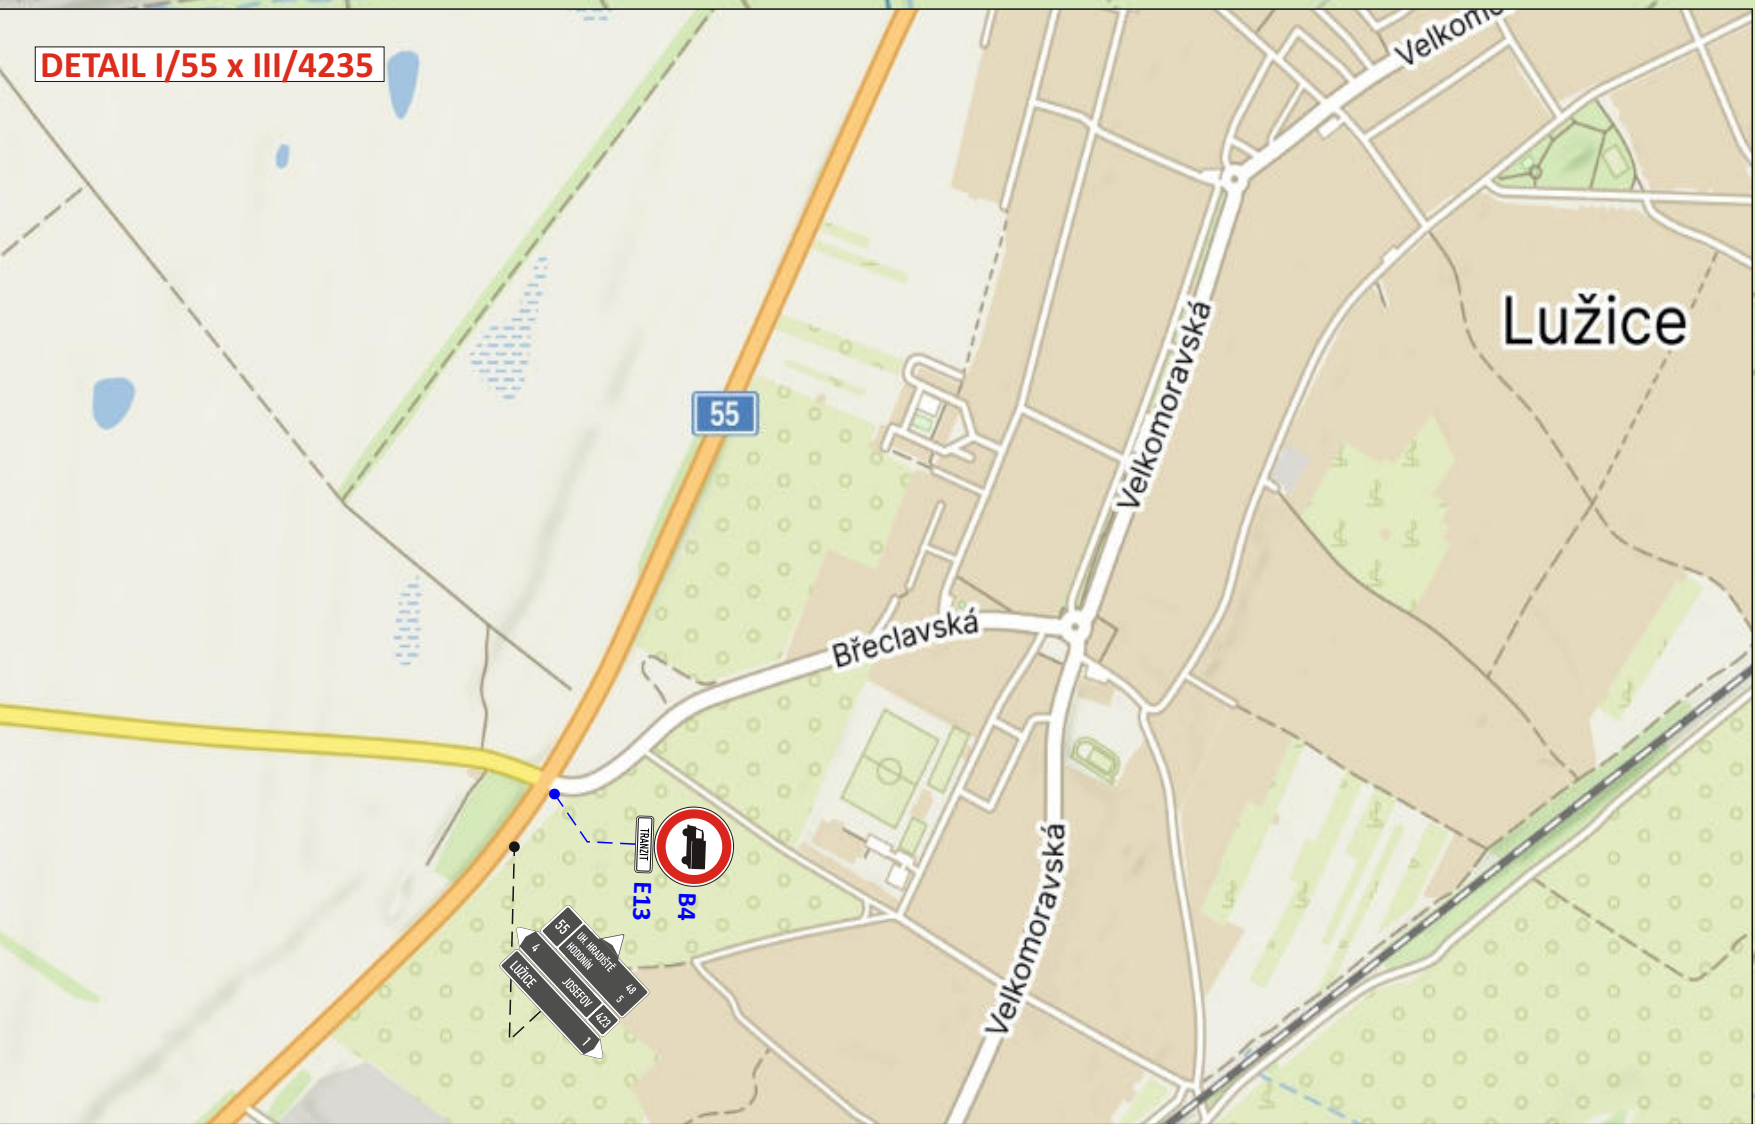


LEGENDA:

- TRVALÉ SVISLÉ DOPRAVNÍ ZNAČENÍ
- TRVALÉ SVISLÉ DOPRAVNÍ ZNAČENÍ DOČASNĚ ZNEPLATNĚNO
- PŘECHODNÉ SVISLÉ DOPRAVNÍ ZNAČENÍ, OSAZENO DLE TP 65 A 66 STANOVÍ KÚ JMK
- PŘECHODNÉ SVISLÉ DOPRAVNÍ ZNAČENÍ, OSAZENO DLE TP 65 A 66 STANOVÍ MĚU HODONÍN
- OBJÍŽDNÁ TRASA
- UZAVŘENÝ ÚSEK

POZNÁMKA: PŘECHODNÉ DOPRAVNÍ ZNAČENÍ BUDE OSAZENO DLE TP 65 ,66 A 133.

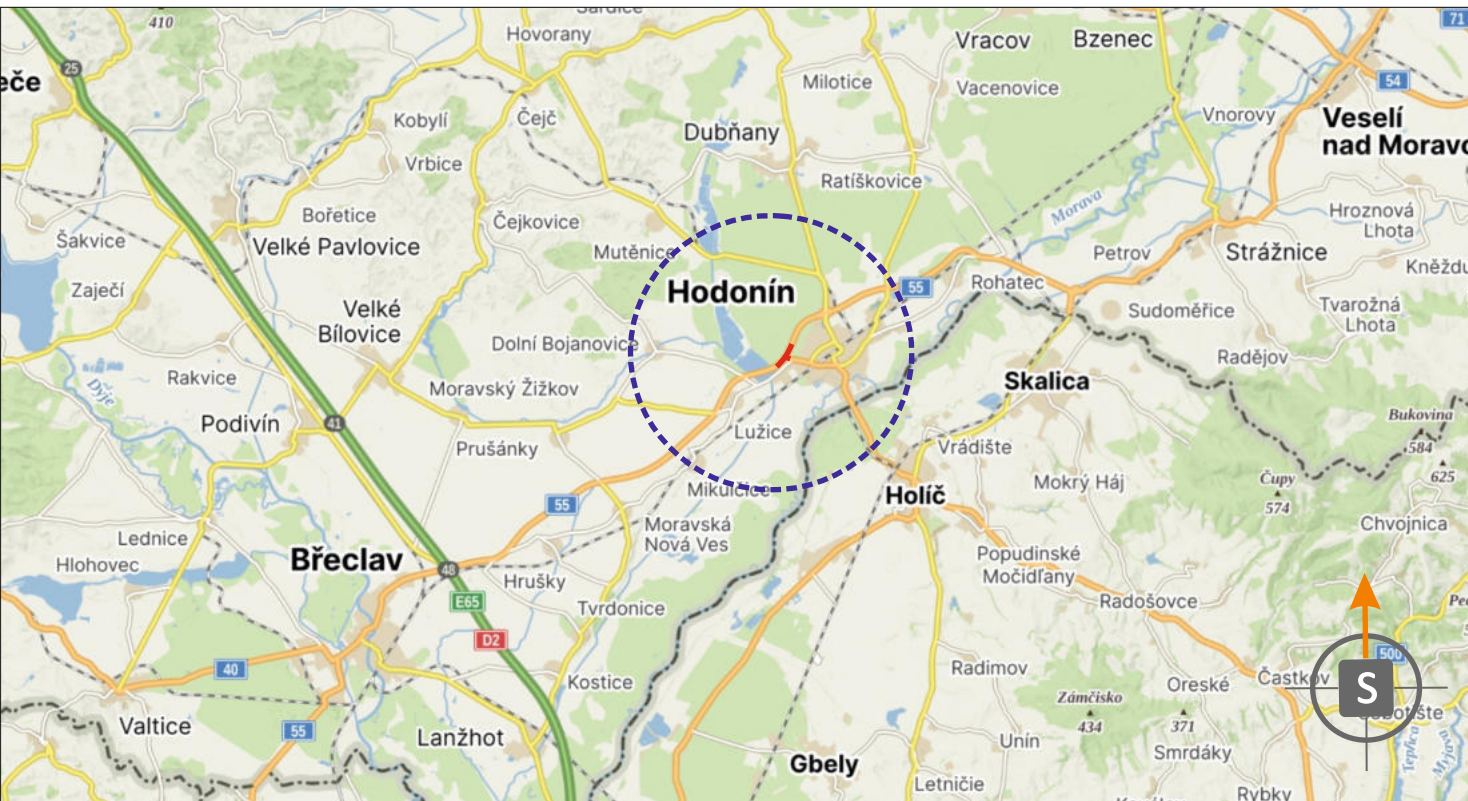

POTVRZENÍ PLATNOSTI DOKUMENTACE:
POLICE ČESKÉ REPUBLIKY - DOPRAVNÍ INSPEKTORÁT HODONÍN:

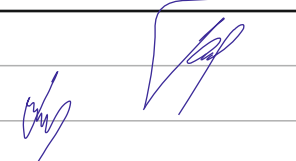				• Svislé dopravní značení • Vodorovné dopravní značení • Provozovní dopravní značení • Projektování dopravního značení		
ZODPOVĚDNÝ PROJEKTANT	Bc. Jakub LACH					
VYPRACOVAL	Ing. Martin DOLEŽEL			DOKA, s.r.o.		
KRESLIL	Ing. Martin DOLEŽEL			Na návesí 11/5, Holásky, 620 00 Brno		
KONTOLOVAL	Bc. Matěj ČERVENÁK			IČ: 63471752, DIČ: CZ63471752		
KRAJ: JIHOMORAVSKÝ	OKRES: HODONÍN			e-mail: info@doka.cz		
STAVBA:	KÚ: HODONÍN	mop: 603 881		a href="http://www.dokazr.cz">www.dokazr.cz		
I/55 x I/51 - OPRAVA OBRUSNÉ VRSTVY VOZOVKY				DATUM		10/2025
				FORMÁT		13x A4
				MĚŘITKO		-----
				ÚČEL		RDS
				ARCHIVNÍ ČÍS.		2025196
NÁZEV VÝKRESU:				ČÍS. SOUPRAVY	ČÍS. PŘÍLOHY	
SITUACE PŘECHODNÉHO DOPRAVNÍHO ZNAČENÍ					I.a	