

KRAJSKÝ ÚŘAD
MORAVSKOSLEZSKÝ KRAJ
Odbor dopravy
28. října 2771/117, 702 00 Ostrava



Čj.: MSK 145873/2025
Sp. zn.: DSH/22518/2025/Škr
280.8 S5
Vyřizuje: Ing. Jiří Škrabák
Telefon: 595 622 370
Fax: 595 622 126
E-mail: posta@msk.cz
Datum: 06.11.2025

Veřejná vyhláška

Opatření obecné povahy

Stanovení přechodné úpravy provozu na pozemních komunikacích

Silnice I/11 v místě mostu ev. č. 11-116 v Malé Štáhli

Krajský úřad Moravskoslezského kraje, vykonávající podle § 29 zákona č. 129/2000 Sb., o krajích, ve znění pozdějších předpisů, přenesenou působnost stanovenou mu § 124 odst. 4 písm. b) zákona č. 361/2000 Sb., o provozu na pozemních komunikacích a o změnách některých zákonů, ve znění pozdějších předpisů (dále jen zákon o silničním provozu), jako věcně a místně příslušný správní orgán podle § 77 odst. 1 písm. b) zákona o silničním provozu, v řízení o opatření obecné povahy podle § 171 a následujících části šesté zákona č. 500/2004 Sb., správní řád, ve znění pozdějších předpisů (dále jen správní řád), na základě návrhu podaného spol. IDS – Inženýrské a dopravní stavby Olomouc, a. s., IČ 25869523, se sídlem Albertova 229/21, 779 00 Olomouc zast. na základě plné moci spol. Značky Morava, a. s., IČ 25865871, se sídlem Brantice 430, 793 93 Brantice (dále jen žadatel) dne 25.09.2025 a po projednání předloženého návrhu přechodné úpravy provozu s dotčeným orgánem v souladu s § 77 odst. 3 zákona o silničním provozu, v návaznosti na § 77 odst. 5 téhož zákona

vydává toto opatření obecné povahy,

kdy v souladu s ust. § 77 odst. 1 písm. b) zákona o silničním provozu

stanoví přechodnou úpravu provozu na silnici I/11.

Toto stanovení přechodné úpravy provozu na silnici I/11 je vydáno v souvislosti s realizací stavby „I/11 Malá Štáhle, most ev. č. 11–116“. Předmětem stanovení přechodné úpravy provozu je umístění přechodného dopravního značení a zařízení, kterým dojde k usměrnění dopravy a zajištění bezpečnosti silničního provozu při částečné uzavírci silnice I/11 v místě mostu ev. č. 11-116 v Malé Štáhli, provozní staničení km cca 200,109, k. ú. Malá Štáhle a k. ú. Jamartice, a to dle příloh č. 1 a č. 2, které jsou součástí tohoto OOP.

Tel.: 595 622 222 IČ: 70890692
Fax: 595 622 126 DIČ: CZ70890692
ID DS: 8x6bxsd Č. účtu: 1650676349/0800



www.msk.cz

Místo	Silnice I/11 v místě mostu ev. č. 11-116 v Malé Štáhli, provozní staničení km cca 200,109, k. ú. Malá Štáhle a k. ú. Jamartice
Termín	01.02.2026 – 17.05.2026 – I. etapa – PDZ výkres č. 01 (příloha č. 1) 18.05.2026 – 30.06.2026 – II. etapa – PDZ výkres č. 02 (příloha č. 2)
Zodpovědná osoba za zabezpečení a organizaci akce	Vojtěch Molenda, tel. +420 722 262 220, email: molenda@ids-olomouc.cz spol. IDS – Inženýrské a dopravní stavby Olomouc, a. s., IČ 25869523, Albertova 229/21, 779 00 Olomouc
Stanovení DZ	Viz. Přílohy č. 1 a č. 2

Pro umístění přechodného dopravního značení stanoví zdejší úřad tyto podmínky:

1. Žadatel provede označení přechodným dopravním značením **dle příloh č. 1 a č. 2 a podmínek** tohoto OOP.
2. Budou splněny podmínky a akceptovány připomínky PČR, Krajského ředitelství policie Moravskoslezského kraje, dopravního inspektorátu Bruntál, uvedené v Projednání přechodné úpravy provozu č. j. KRPT-262995-2/ČJ-2025-070106 ze dne 03.11.2025:
 - stabilitu osazeného přechodného dopravního značení a SSZ (podkladních desek) umístěných na silnici I/11 dostatečně zajistit pytli s pískem tak, aby nedošlo k vyvrácení přechodného dopravního značení. Stabilitu a funkčnost PÚP a SSZ pravidelně kontrolovat.
3. Dopravní značení bude umístěno jen na dobu nezbytně nutnou.
4. Dopravní značení bude provedeno v souladu s příslušnými právními předpisy a technickými podmínkami pro umístování dopravního značení.
5. Trvalé dopravní značení (místní úprava provozu), které bude v rozporu s přechodným dopravním značením, bude dočasně zneplatněno, tj. zakryto nebo přeškrtnuto páskou s oranžovo-černým pruhem, kdy uvedeným způsobem nelze zrušit platnost značky upravující přednost.
6. Žadatel je povinen udržovat předepsané dopravní značení po celou dobu dopravního opatření ve funkčním stavu, v čistotě a dbát na jeho správné umístění. Bude zajištěna jeho funkce, včasná viditelnost, rozpoznatelnost vč. zajištění proti nepříznivým vlivům povětrnostních podmínek.
7. Ve dnech, kdy budou stavební práce zastaveny, bude omezení provozu ihned zrušeno nebo bude silniční provoz omezen jen v nezbytném rozsahu.
8. **Po ukončení prací bude přechodné dopravní značení ihned odstraněno a stávající uvedeno do původního stavu** tak, aby nebyla ohrožena bezpečnost ani plynulost silničního provozu.
9. Pokud si bezpečnost a plynulost silničního provozu vyžádá další úpravu nebo doplnění dopravního značení, zajistí ji žadatel podle pokynů zdejšího úřadu či policie.
10. Toto opatření je podkladem pro rozhodnutí o omezení obecného užívání silnice I/11 v souvislosti s realizací stavby „I/11 Malá Štáhle, most ev. č. 11–116“, v řízení vedeném na základě § 24 zákona č. 13/1997 Sb., o pozemních komunikacích, ve znění pozdějších předpisů, pod sp. zn. DSH/22518/2025/Škr. Schválenou sestavu dopravního značení nelze použít samostatně, ale pouze za podmínek stanovených v budoucím rozhodnutí silničního správního úřadu – jedná se o obsah rozhodnutí (§ 39 odst. 4, písm. f vyhl. č. 104/1997 Sb., kterou se provádí zákon o pozemních komunikacích, ve znění pozdějších předpisů).
11. Žadatel je povinen nahlásit zahájení dopravního omezení na Národní dopravní informační centrum /NDIC/, Slovenská 7/1124, 702 00 Ostrava – Přívoz – Jana Petrášová tel. 954 913 556, mailem jana.petrasova@rsd.cz nebo ndic@rsd.cz; tel. 954 913 550-3.

12. V případě, že dojde ke změně (upřesnění) termínu stanoveného v tomto opatření, bude žadatel informovat všechny dotčené orgány a subjekty (viz. Rozdělovník) a současně tuto informaci bezodkladně sdělí na Národní dopravní informační centrum (NDIC), Slovenská 7/1124, 702 00 Ostrava – Přívoz (Jana Petrášová tel. 954 913 556, e-mail: jana.petrasova@rsd.cz nebo ndic@rsd.cz; tel. 954 913 550-3).

Odůvodnění

Toto stanovení přechodné úpravy provozu na pozemních komunikacích bylo vydáno na základě žádosti o povolení uzavírky silnice I/11, kterou zdejšímu správnímu úřadu podal žadatel dne 25.09.2025.

K dnešnímu dni Krajský úřad Moravskoslezského kraje shromáždil všechny podklady pro vydání stanovení přechodné úpravy provozu na pozemních komunikacích formou opatření obecné povahy. Zejména pak žádost, plnou moc pro zastupování, situační výkresy přechodného dopravního značení a souhlasné vyjádření Policie ČR, DI Bruntál, č. j. KRPT-262995-2/ČJ-2025-070106 ze dne 03.11.2025. Po posouzení dopravní situace a projednání s dotčeným orgánem postupem podle § 77 odst. 3 zákona o silničním provozu krajský úřad s ohledem na zajištění bezpečnosti a plynulosti silničního provozu přistoupil k vydání stanovení přechodné úpravy provozu na pozemních komunikacích formou opatření obecné povahy.

Podklady pro vydání stanovení jsou součástí spisové dokumentace, která je uložena u Krajského úřadu Moravskoslezského kraje. V souladu s ust. § 77 odst. 5 zákona o silničním provozu zdejší správní orgán nedoručoval návrh opatření obecné povahy a nevyzýval dotčené osoby k podání připomínek a námitek.

Poučení

Proti opatření obecné povahy dle § 173 odst. 2 správního řádu nelze podat opravný prostředek. Opatření obecné povahy nabývá účinnosti pátým dnem po vyvěšení.

Ing. Jiří Škrabák
referent pro silniční hospodářství

Elektronický podpis: 6.11.2025
Certifikát autora podpisu:
Jméno: Jiří Škrabák
Vydal: PostSignum Qualified CA 4
Platnost do: 20.3.2026 11:22 +01:00

Přílohy

Příloha č. 1 – Situace PDZ - I. etapa

Příloha č. 2 – Situace PDZ - II. etapa





Opatření obecné povahy musí být vyvěšeno po dobu 15 dnů na úřední desce Krajského úřadu Moravskoslezského kraje a na úředních deskách obecních úřadů v obcích, jejichž správních obvodů se opatření obecné povahy týká – obecní úřad Malá Štáhle.

Rozdělovník (obdrží datovou schránkou)

1. spol. IDS – Inženýrské a dopravní stavby Olomouc, a. s., IČ 25869523, Albertova 229/21, 779 00 Olomouc zast. na základě plné moci spol. Značky Morava, a. s., IČ 25865871, Brantice 430, 793 93 Brantice, ID DS: b9qg6j2.



S žádostí o vyvěšení na úřední desce:

2. Krajský úřad MSK, odbor vnitra a krajský živnostenský úřad – ZDE,
3. Obecní úřad Malá Štáhle, ID DS: vuba7ky.

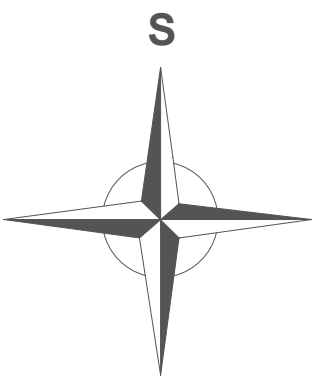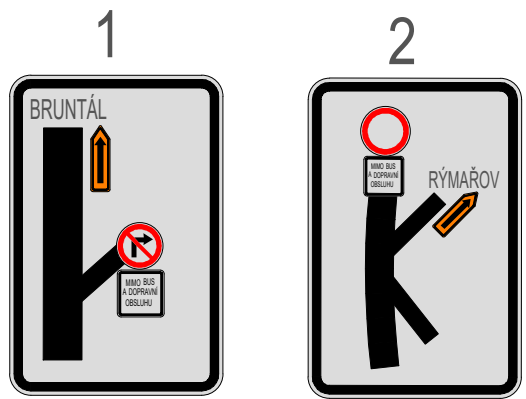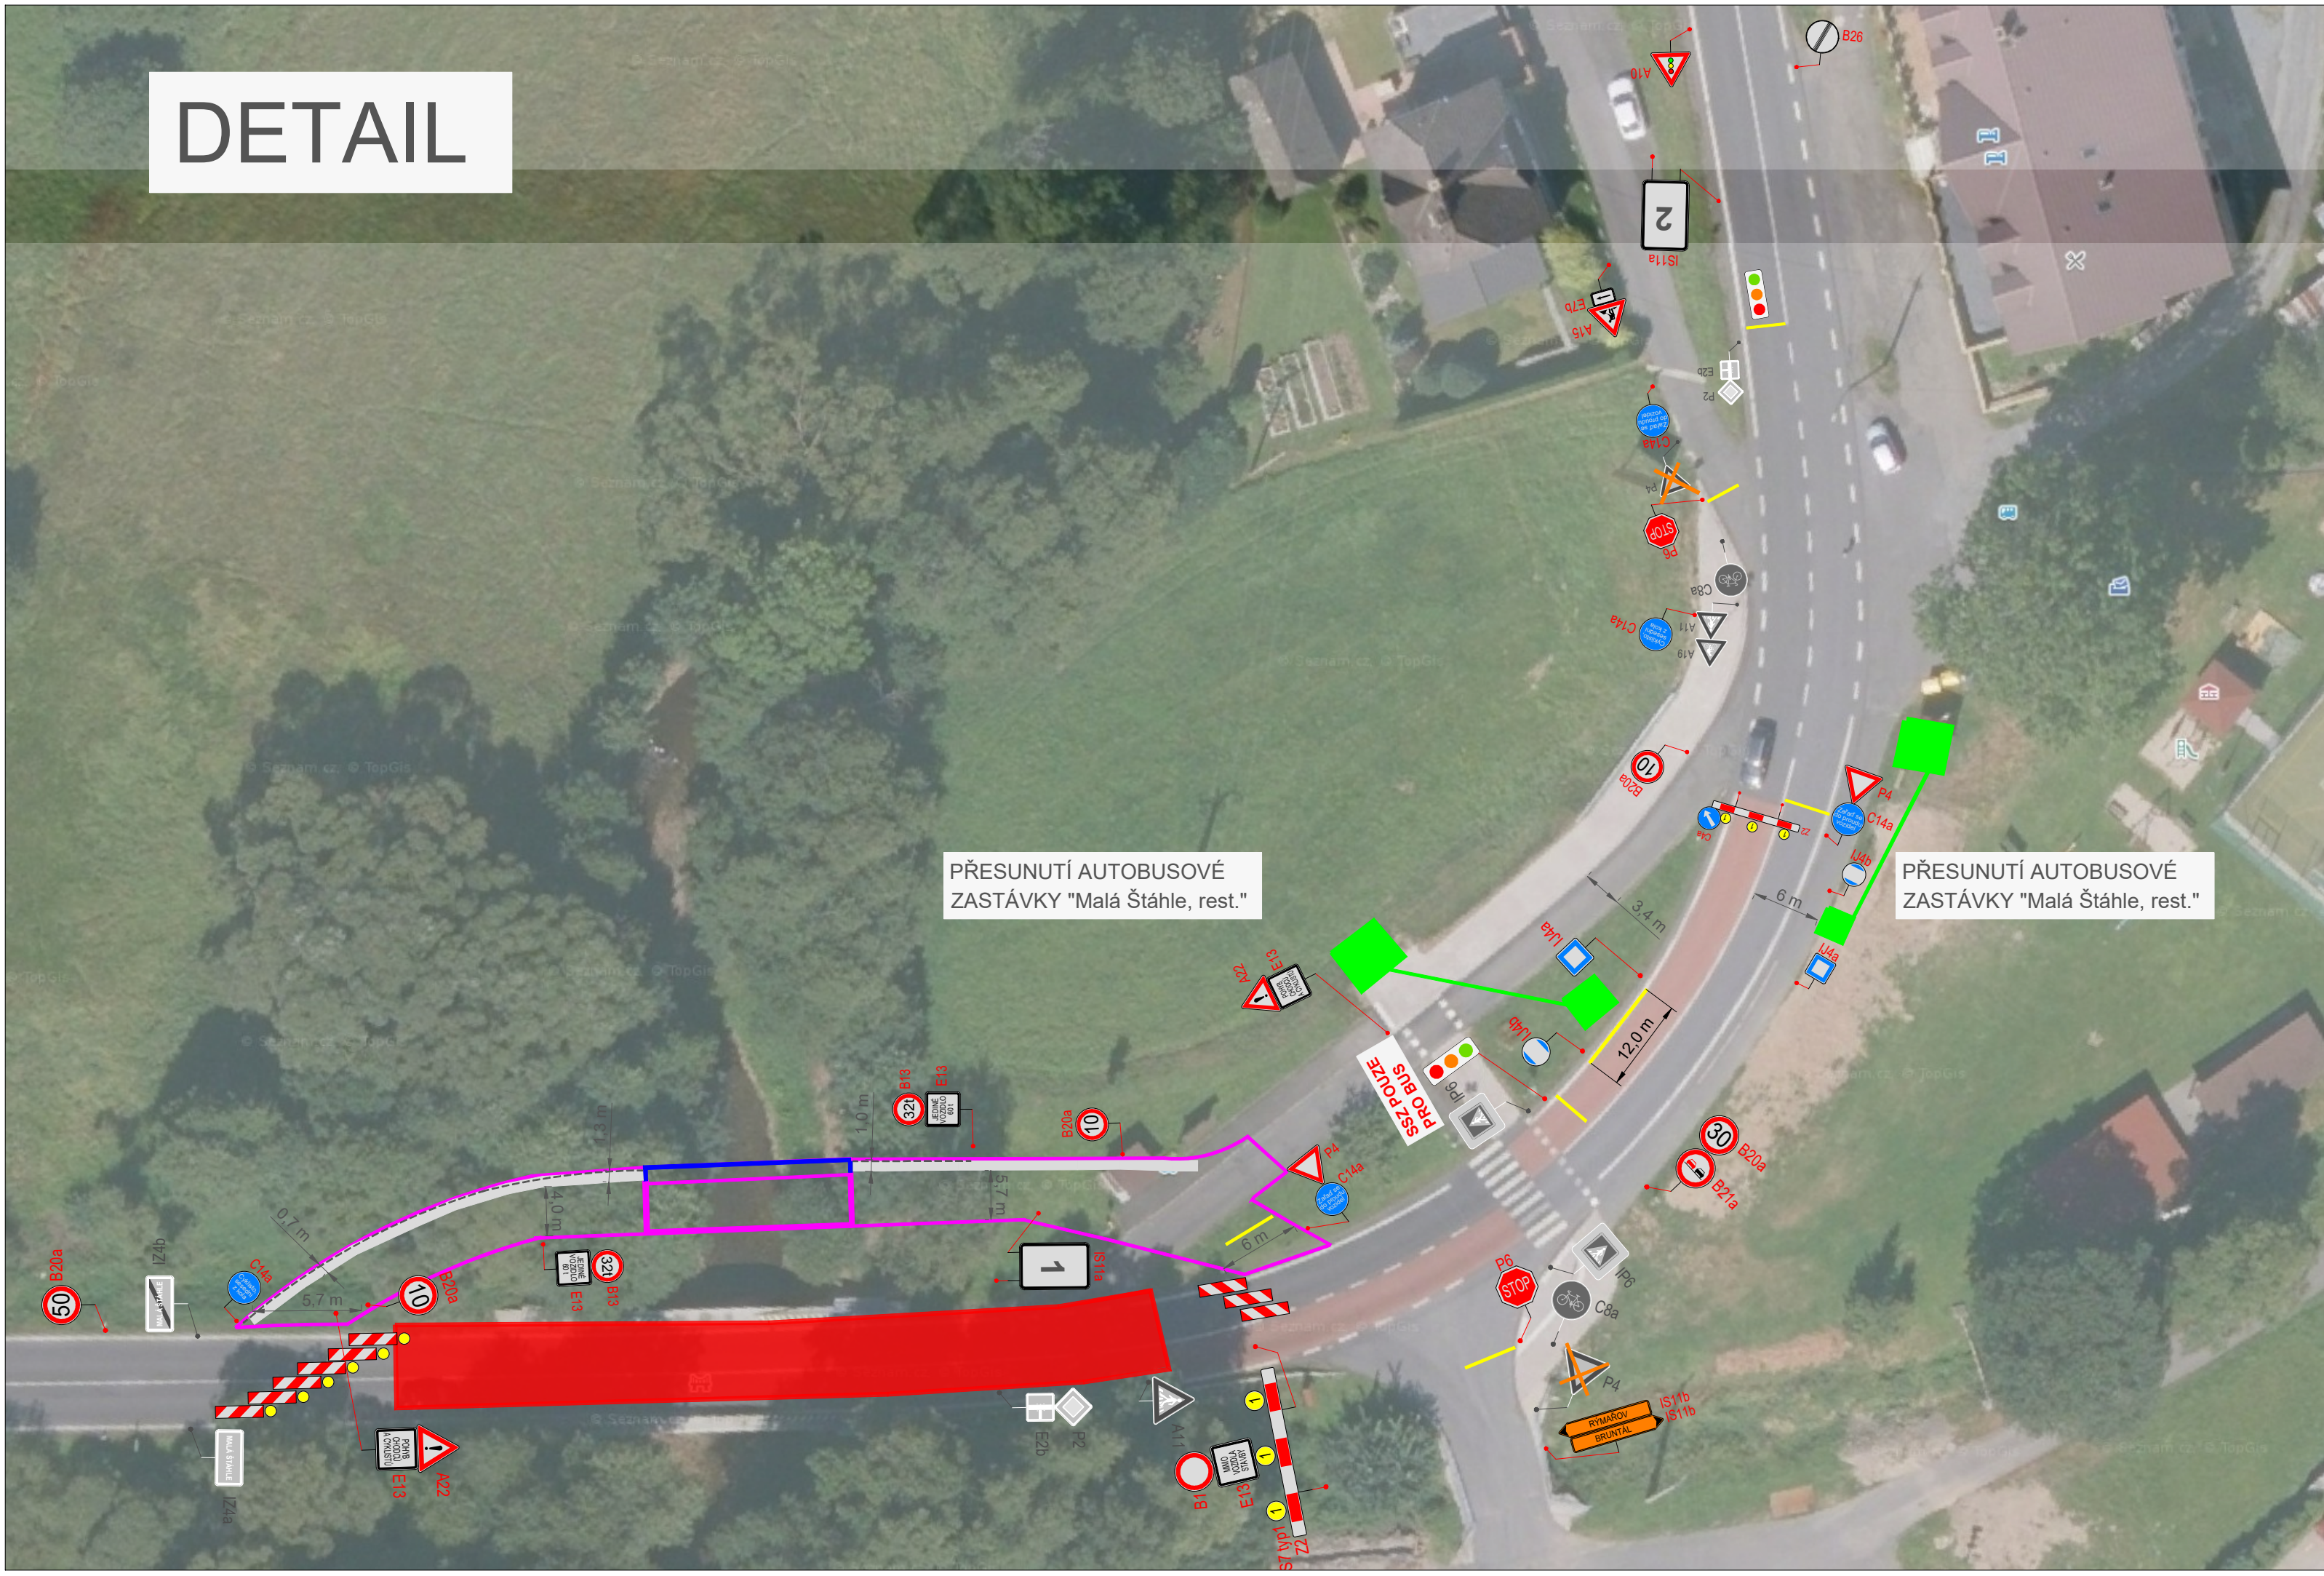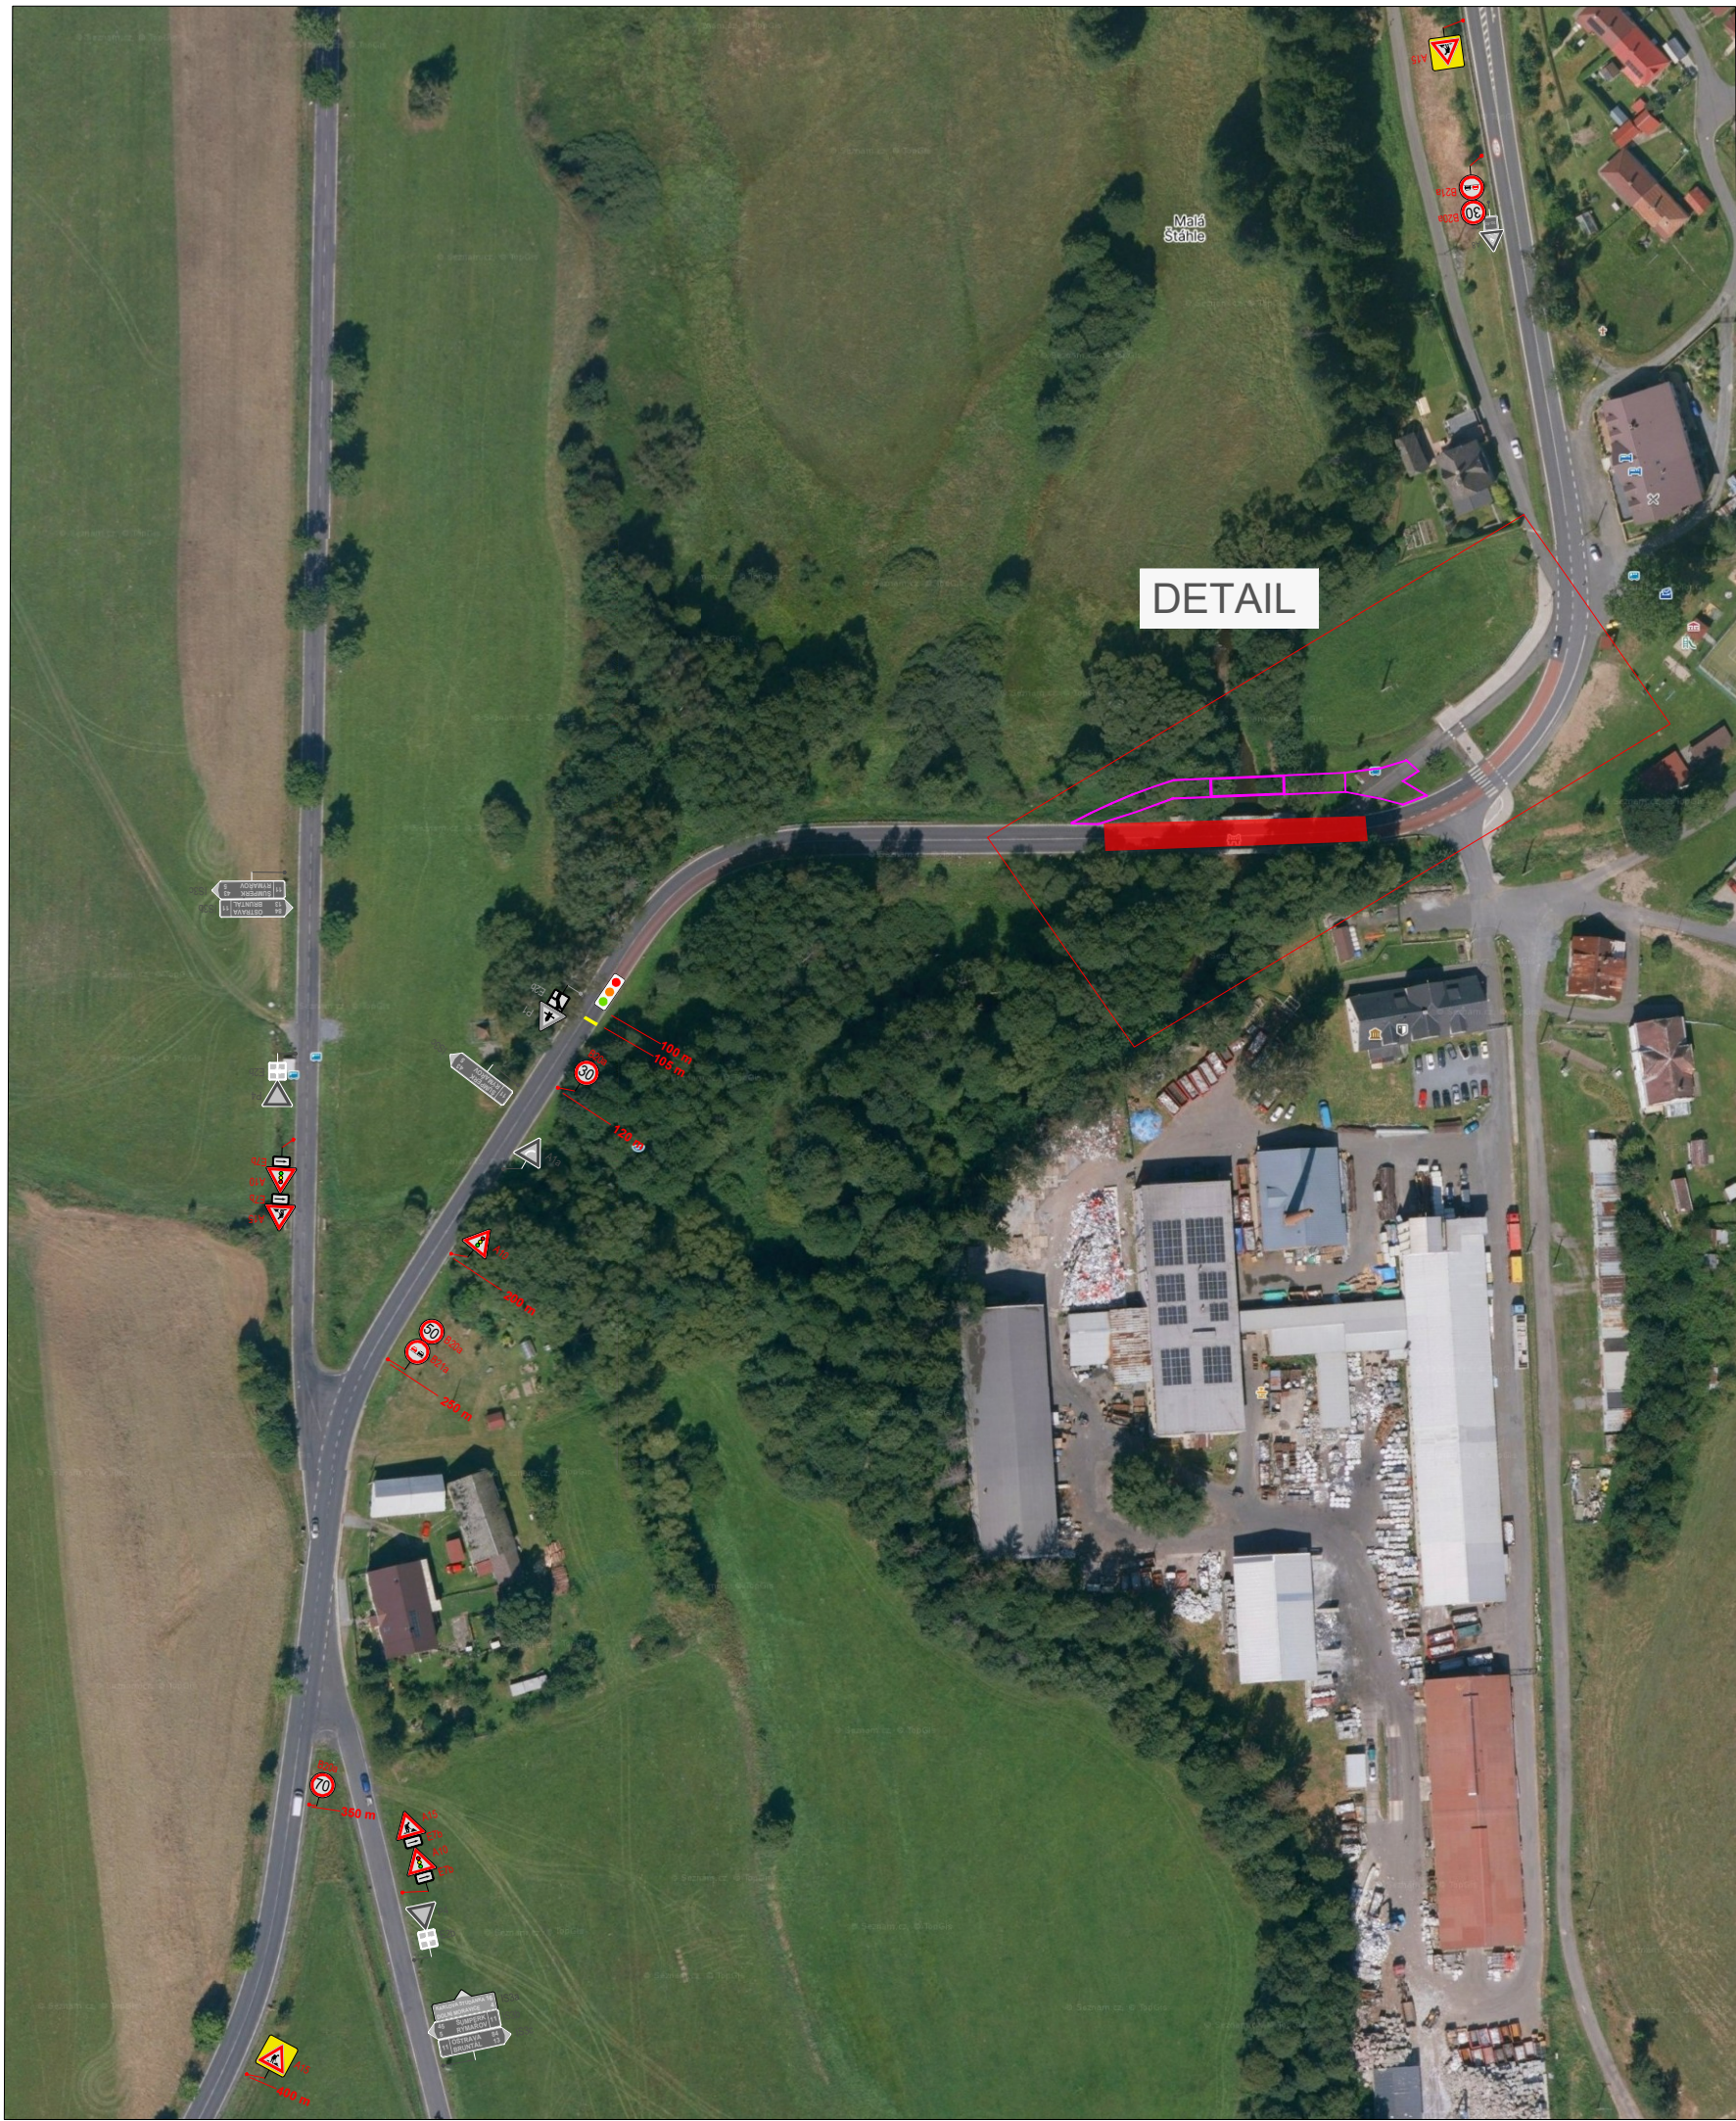

- LEGENDA:
- místo uzavírky
 - mostní provizorium
 - lávka pro pěší
 - provizorní zpevněná plocha pro pěší
 - zábrana pro pěší proti pádu
 - navržené vodorovné dopravní značení
 - navržené přechodné svislé dopravní značení
 - stávající svislé dopravní značení
 - zrušené stávající svislé dopravní značení

VYPRACOVALA ING. VERONIKA TOMKOVÁ	DATUM ZÁŘÍ 2025	Č. VÝKRESU 01	
NÁZEV AKCE I/11 Malá Štáhle, most ev. č. 11 - 116			
NÁZEV VÝKRESU PROVIZORNÍ DOPRAVNÍ ZNAČENÍ - I. etapa (odstranění stávajícího mostu)			

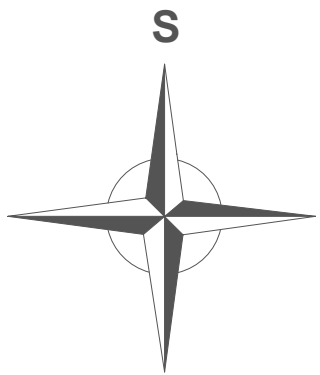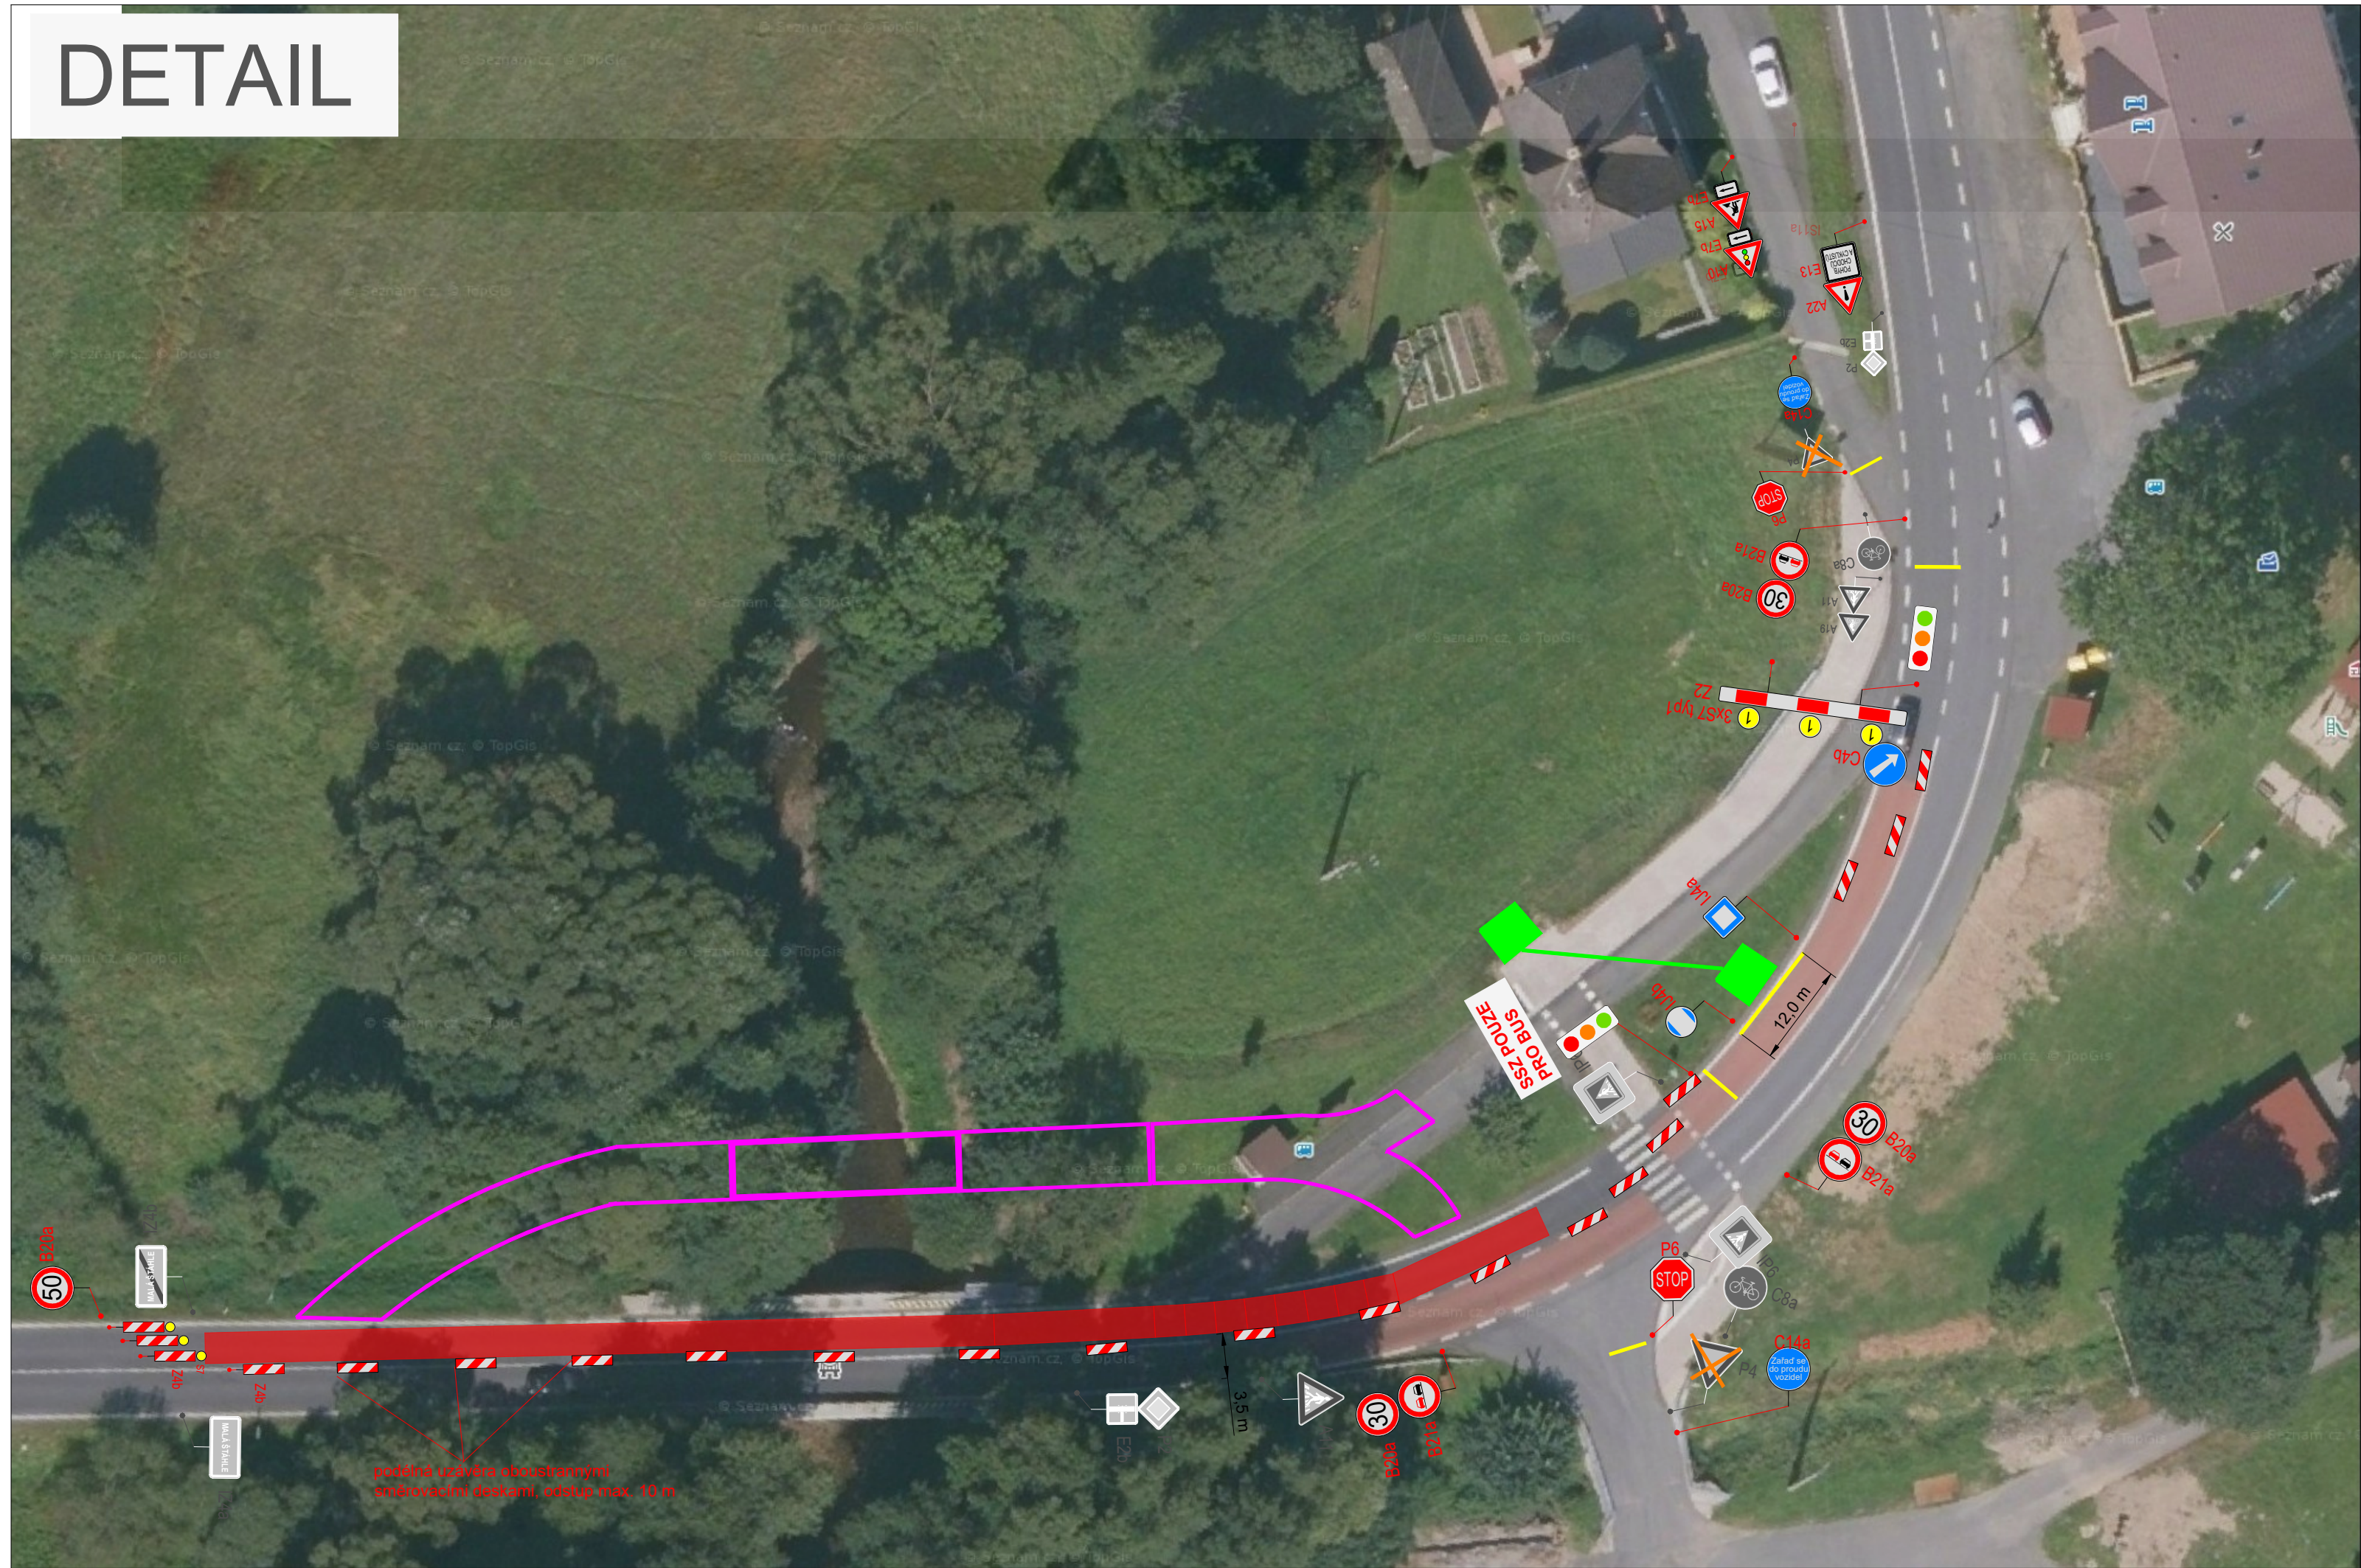

- LEGENDA:
- místo uzavírky
 - mostní provizorium
 - navržené vodorovné dopravní značení
 - navržené přechodné svislé dopravní značení
 - stávající svislé dopravní značení
 - zrušené stávající svislé dopravní značení

VYPRACOVALA ING. VERONIKA TOMKOVÁ	DATUM ZÁŘÍ 2025	Č. VÝKRESU 02	 member of CIDEM HOLDING Brantice 430, 793 93 Brantice e-mail: info@znackymorava.cz
NÁZEV AKCE I/11 Malá Štáhle, most ev. č. 11 - 116			
NÁZEV VÝKRESU PROVIZORNÍ DOPRAVNÍ ZNAČENÍ - II. etapa (odstranění mostního provizoria)			