


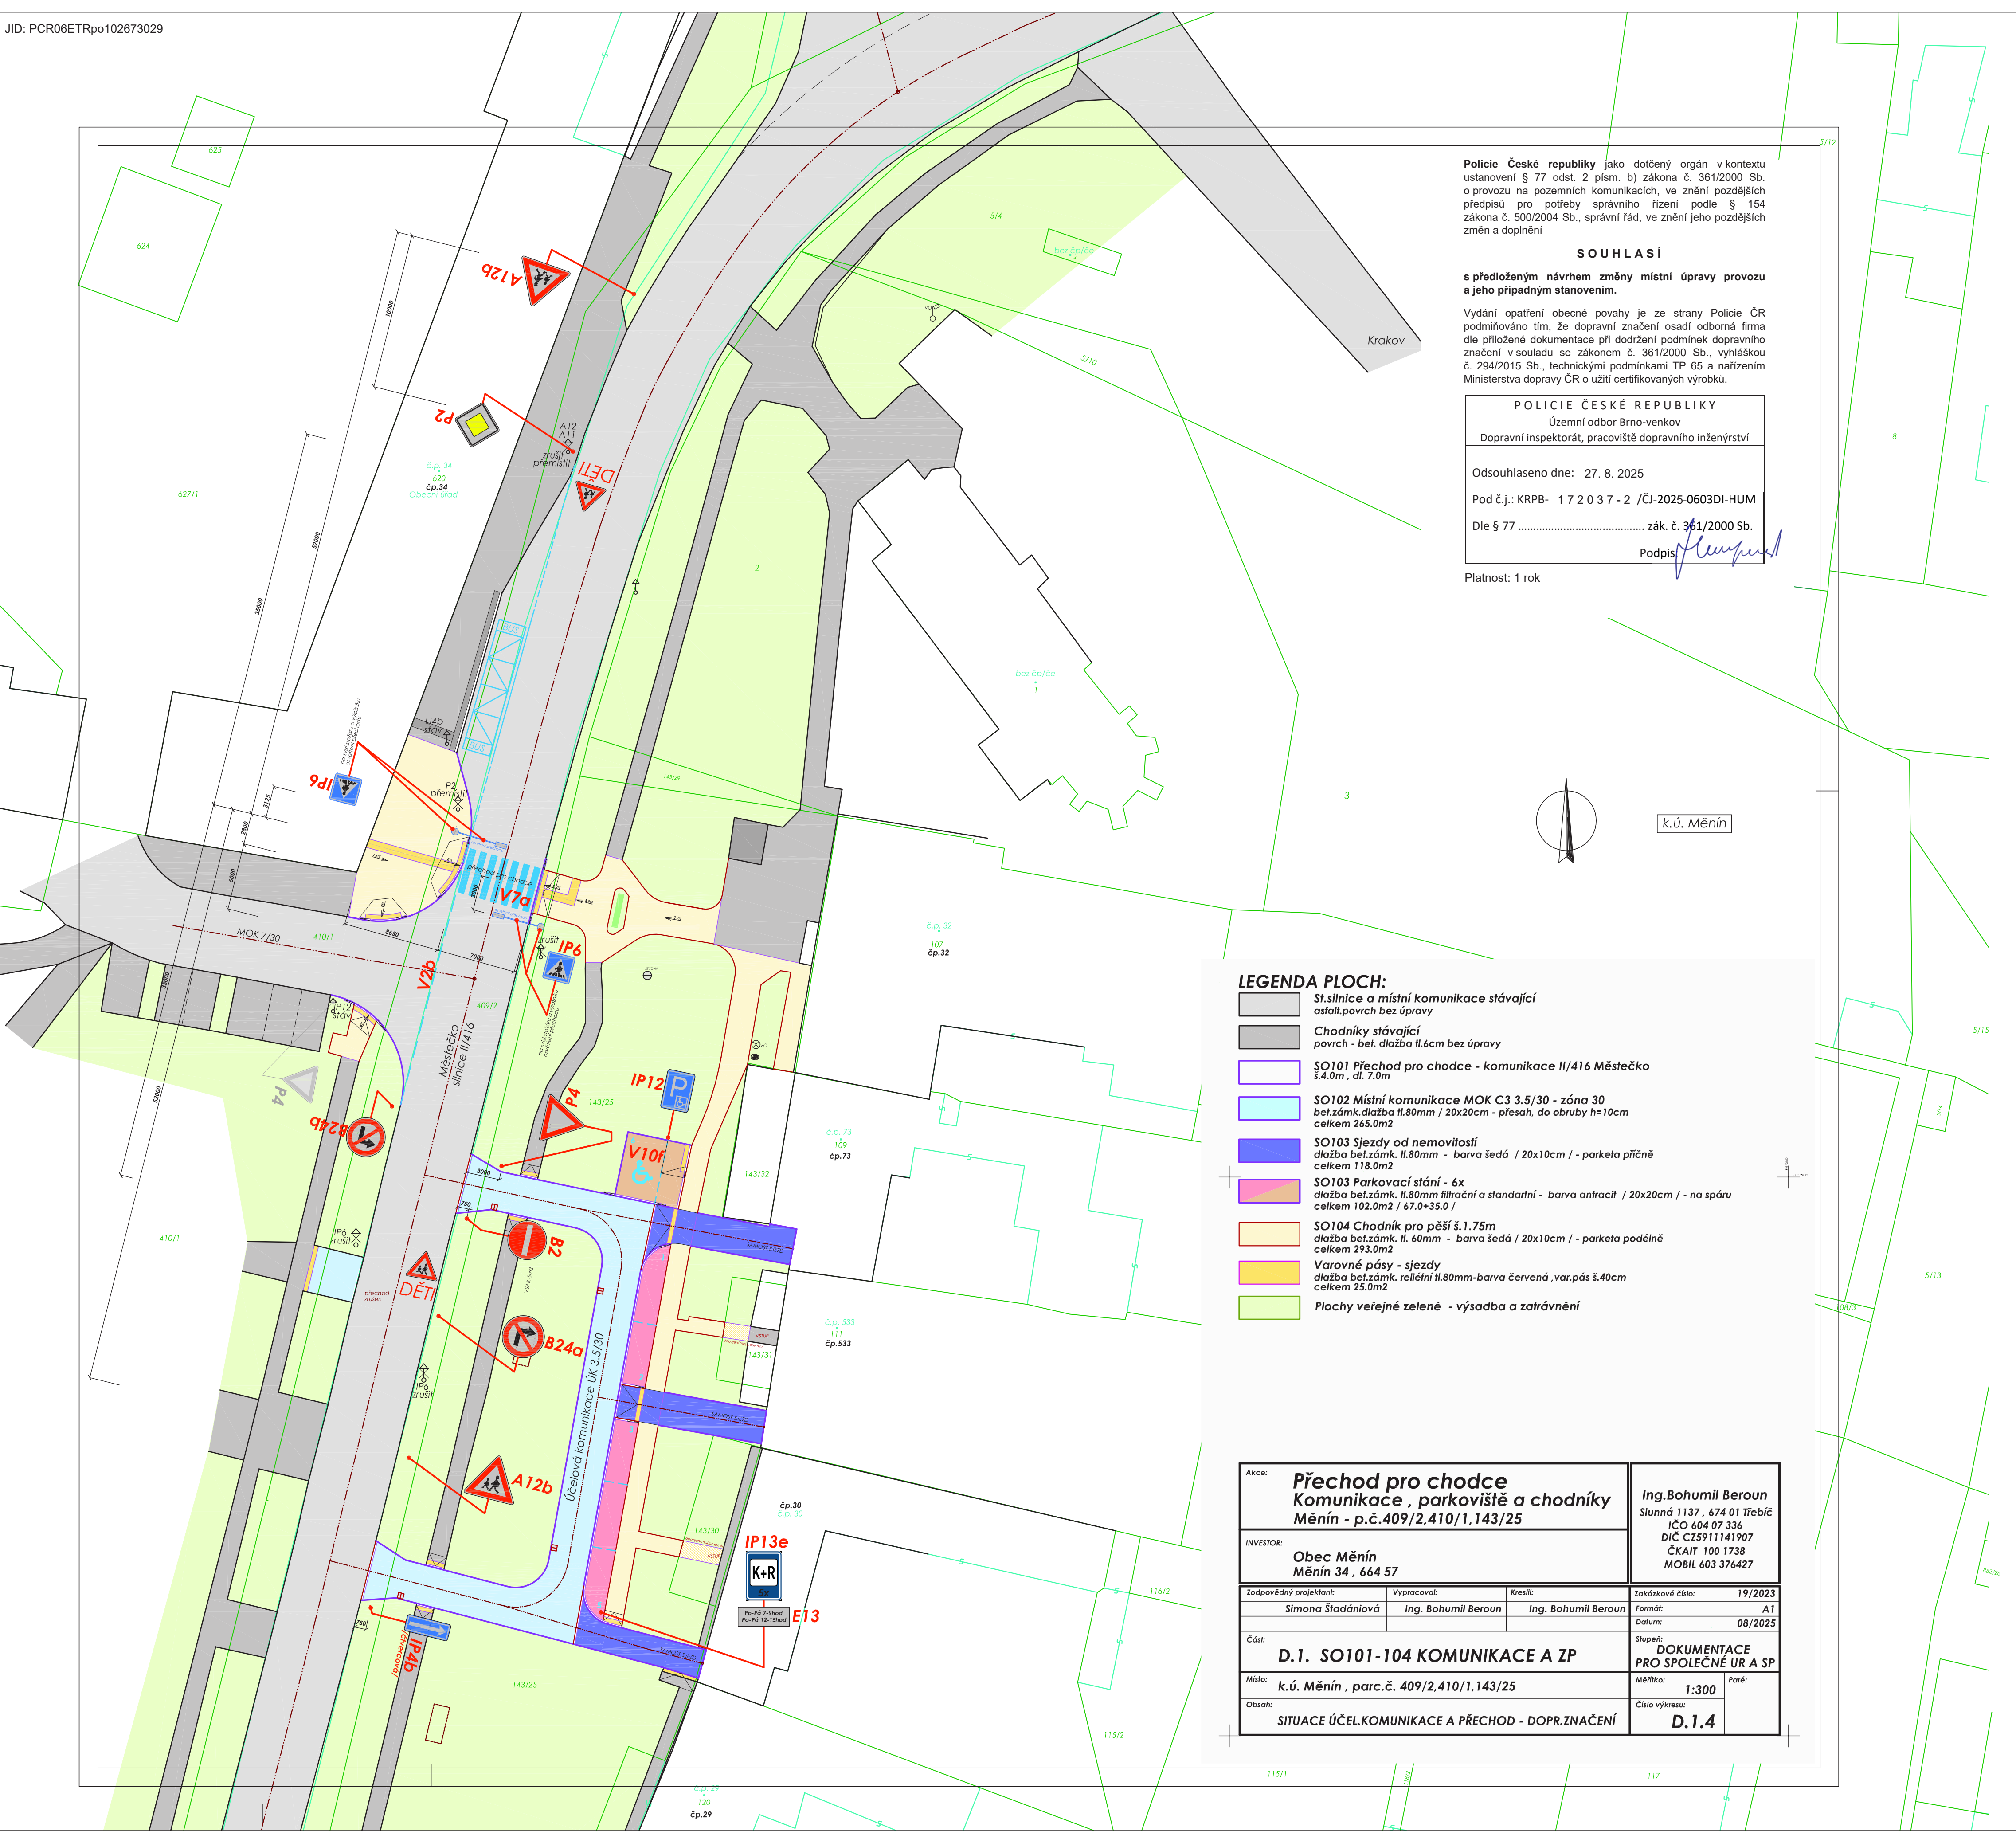

Policie České republiky jako dotčený orgán v kontextu ustanovení § 77 odst. 2 písm. b) zákona č. 361/2000 Sb. o provozu na pozemních komunikacích, ve znění pozdějších předpisů pro potřeby správního řízení podle § 154 zákona č. 500/2004 Sb., správní řád, ve znění jeho pozdějších změn a doplnění

SOUHLASÍ

s předloženým návrhem změny místní úpravy provozu a jeho případným stanovením.

Vydání opatření obecné povahy je ze strany Policie ČR podmínováno tím, že dopravní značení osadí odborná firma dle příložené dokumentace při dodržení podmínek dopravního značení v souladu se zákonem č. 361/2000 Sb., vyhláškou č. 294/2015 Sb., technickými podmínkami TP 65 a nařízením Ministerstva dopravy ČR o užití certifikovaných výrobků.

POLICIE ČESKÉ REPUBLIKY
Územní odbor Brno-venkov
Dopravní inspektorát, pracoviště dopravního inženýrství
Odsouhlaseno dne: 27. 8. 2025
Pod č.j.: KRPB- 17 2 0 3 7 - 2 /ČJ-2025-0603DI-HUM
Dle § 77 zák. č. 361/2000 Sb.
Podpis:

Platnost: 1 rok

LEGENDA PLOCH:

- St. silnice a místní komunikace stávající asfalt.povrch bez úpravy
- Chodníky stávající povrch - bet. dlažba tl.6cm bez úpravy
- SO101 Pěchod pro chodce - komunikace II/416 Městečko š.4.0m , dl. 7.0m
- SO102 Místní komunikace MOK C3 3.5/30 - zóna 30 bet.zámk.dlažba tl.80mm / 20x20cm - přesah, do obruby h=10cm celkem 265.0m2
- SO103 Sjezdy od nemovitostí dlažba bet.zámk. tl.80mm - barva šedá / 20x10cm / - parketa příčně celkem 118.0m2
- SO103 Parkovací stání - 6x dlažba bet.zámk. tl.80mm filtrační a standardní - barva antracit / 20x20cm / - na spáru celkem 102.0m2 / 67.0+35.0 /
- SO104 Chodník pro pěší š.1.75m dlažba bet.zámk. tl. 60mm - barva šedá / 20x10cm / - parketa podélně celkem 293.0m2
- Varovné pásy - sjezdy dlažba bet.zámk. reliéfní tl.80mm-barva červená ,var.pás š.40cm celkem 25.0m2
- Plochy veřejné zeleně - výsadba a zatravnění

Akce:	Přechod pro chodce Komunikace , parkoviště a chodníky Měnin - p.č.409/2,410/1,143/25	Ing.Bohumil Beroun Slunná 1137 , 674 01 Třebíč IČO 604 07 336 DIČ CZ5911141907 ČKAIT 100 1738 MOBIL 603 376427	
INVESTOR:	Obec Měnin Měnin 34 , 664 57		
Zodpovědný projektant:	Simona Štaďániová	Vypracoval:	Ing. Bohumil Beroun
Kreslil:	Ing. Bohumil Beroun	Zakázkové číslo:	19/2023
Formát:	A1	Datum:	08/2025
Část:	D.1. SO101-104 KOMUNIKACE A ZP		
Místo:	k.ú. Měnin , parc.č. 409/2,410/1,143/25		
Obsah:	SITUACE ÚČEL.KOMUNIKACE A PŘECHOD - DOPR.ZNAČENÍ		
Měřítko:	1:300	Paré:	
Číslo výkresu:	D.1.4		