




Situace

Detail 2


Detail 1

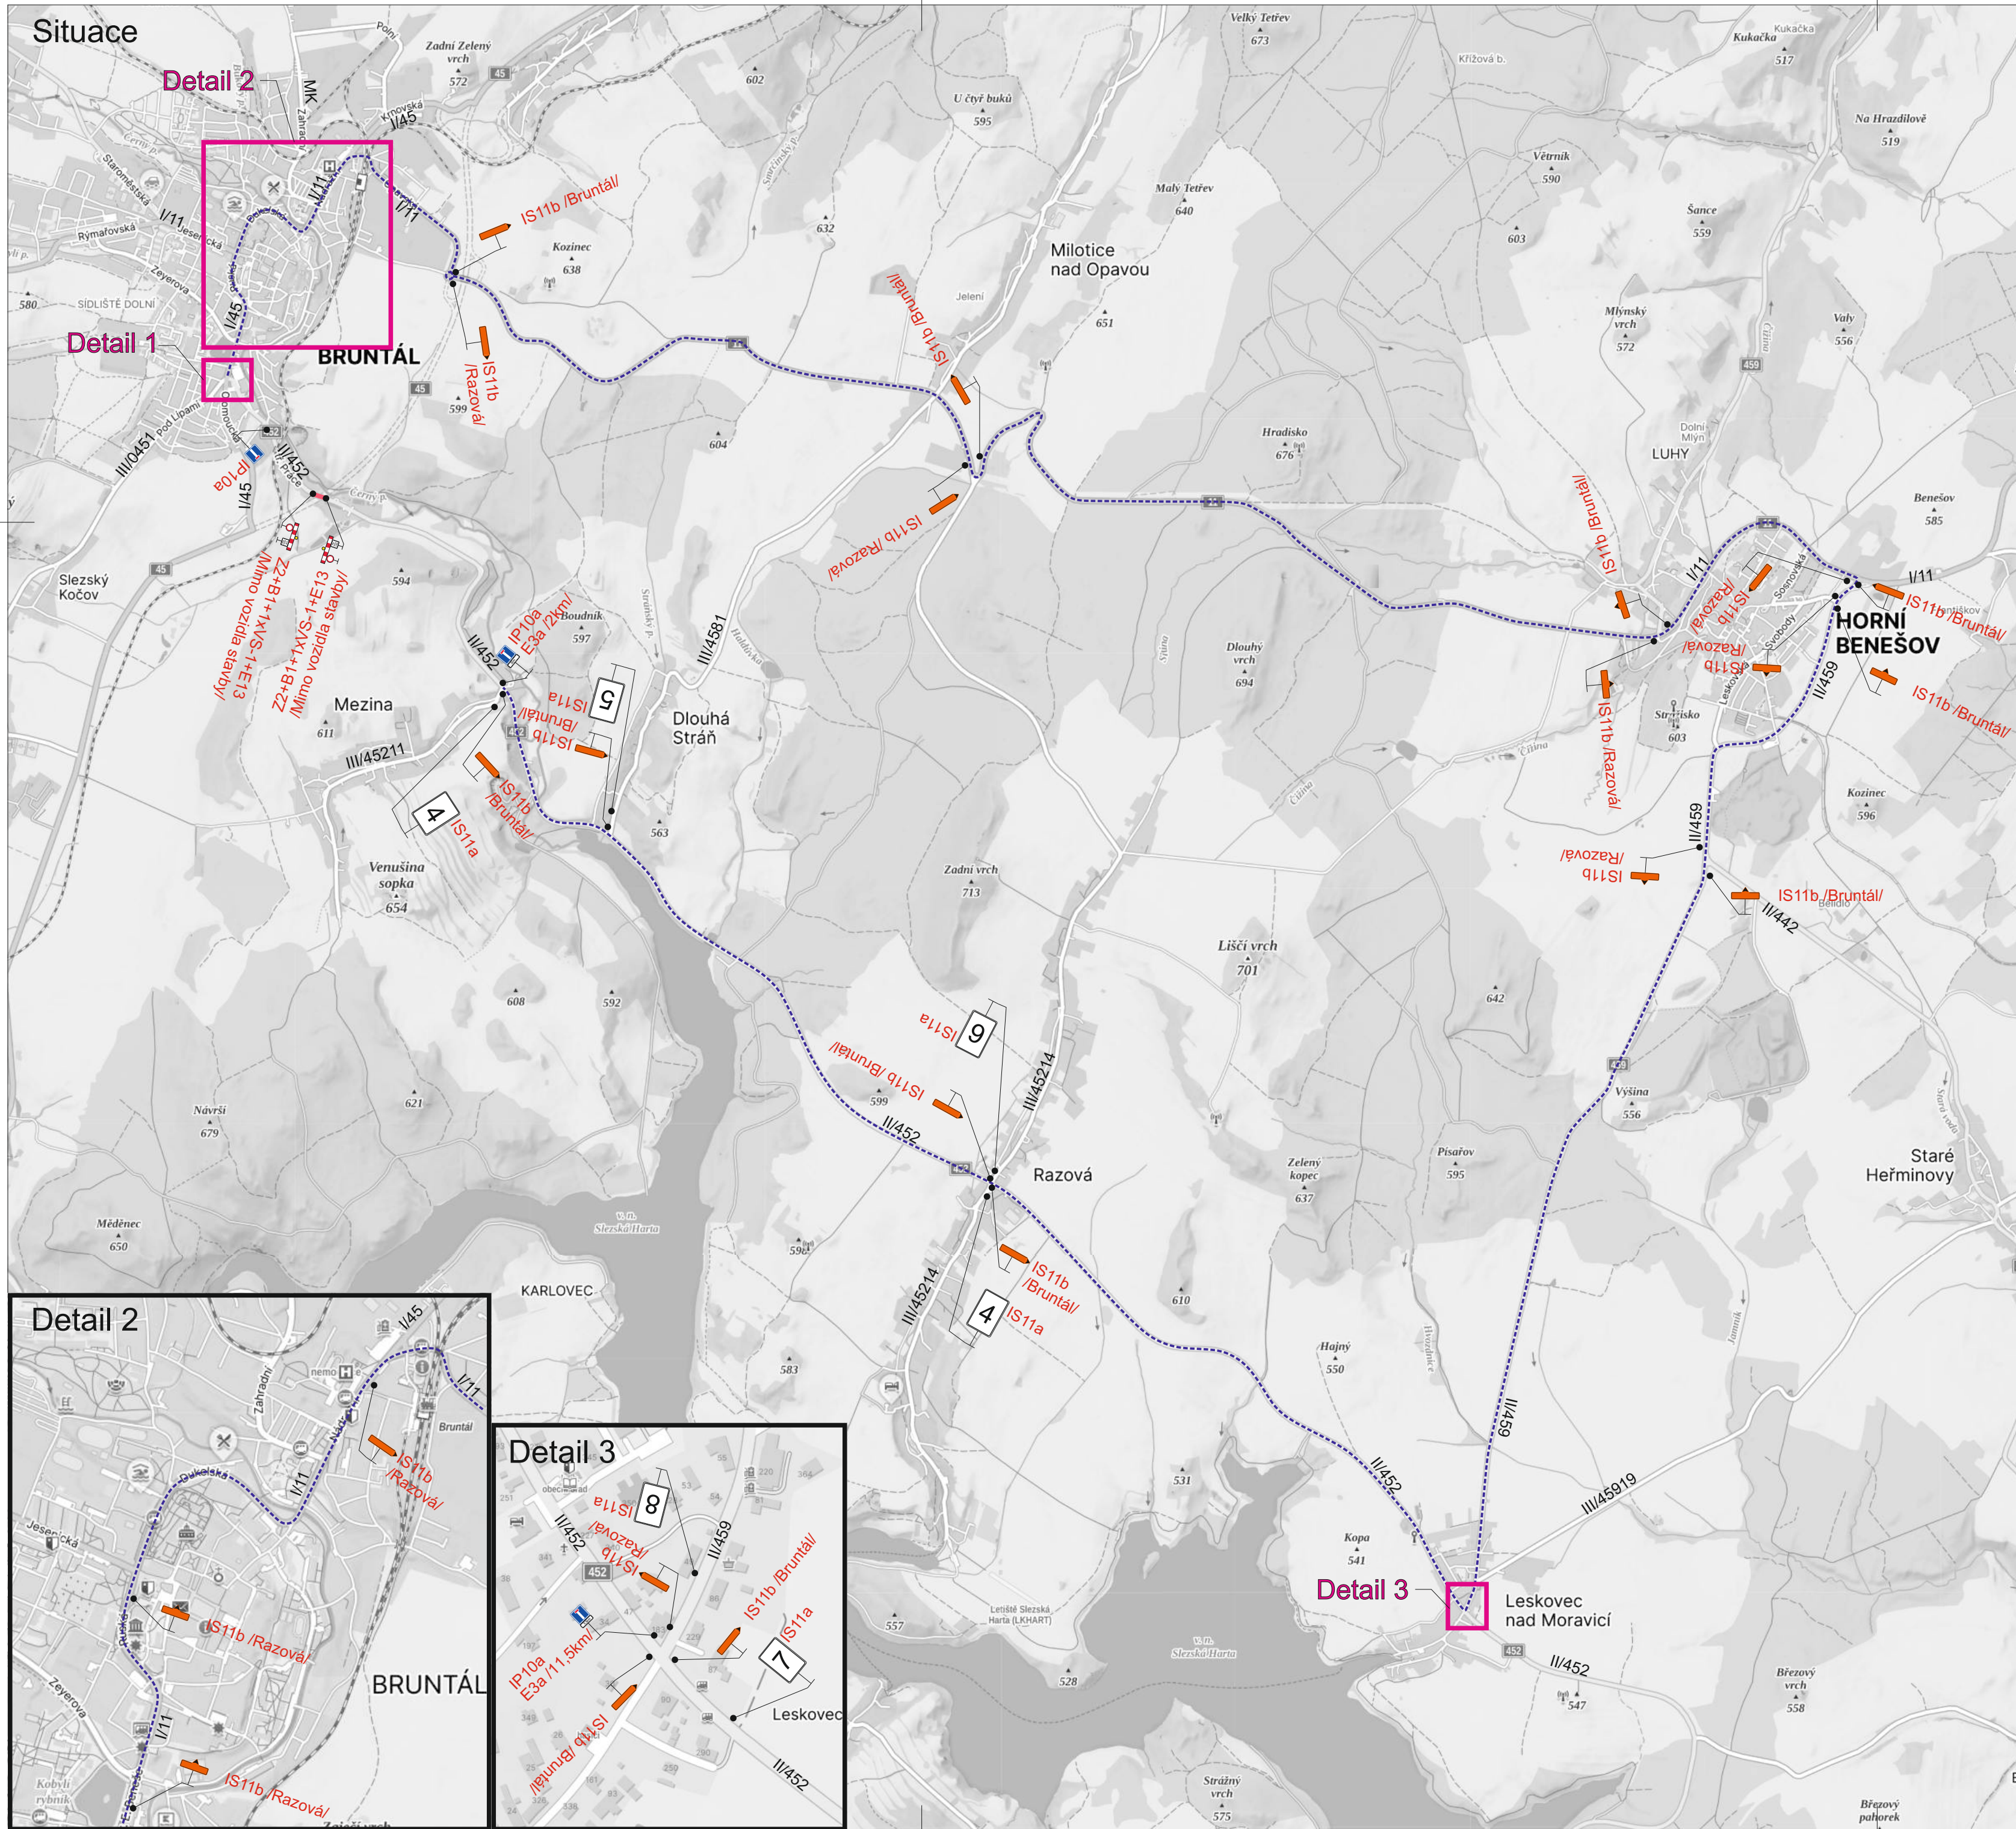

Detail 1

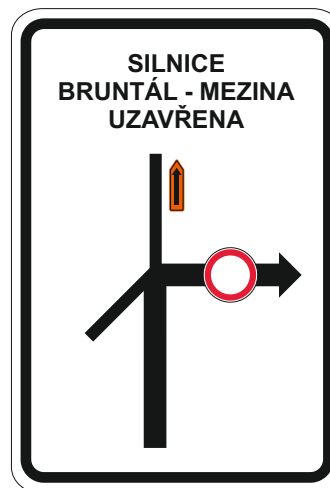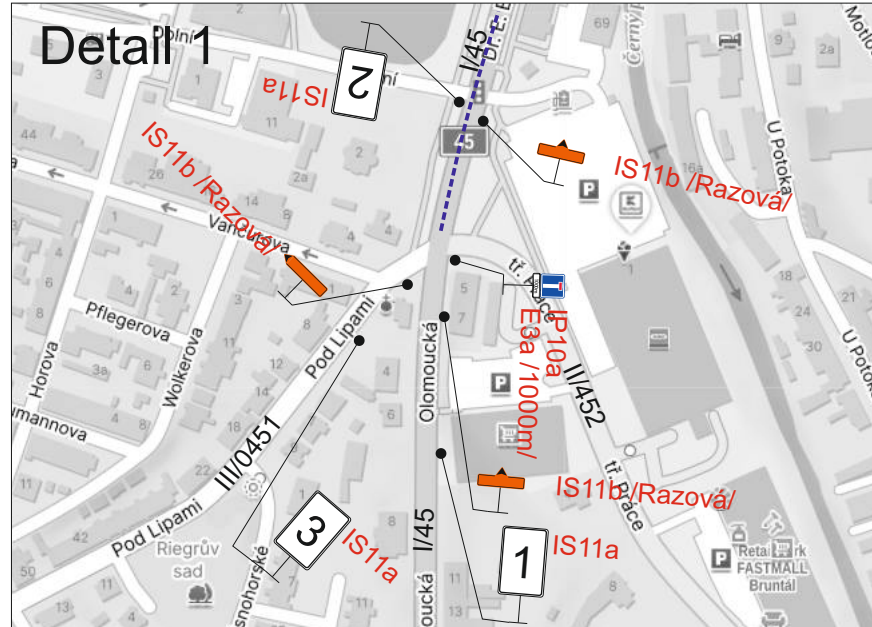


1

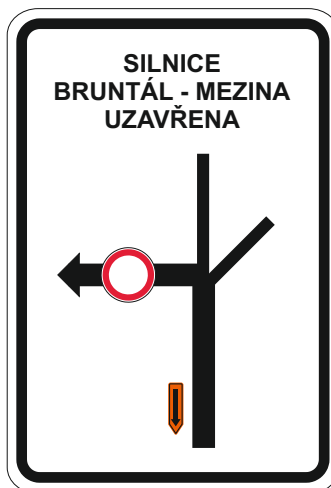


2




3

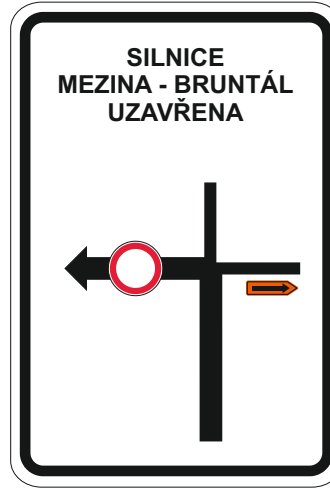

4 2x

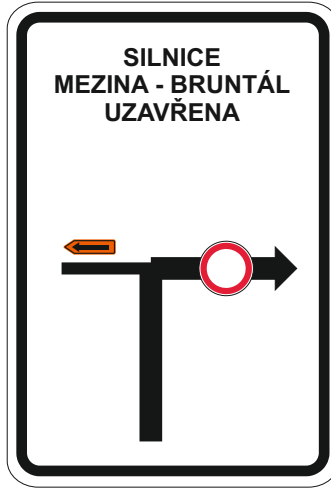

5

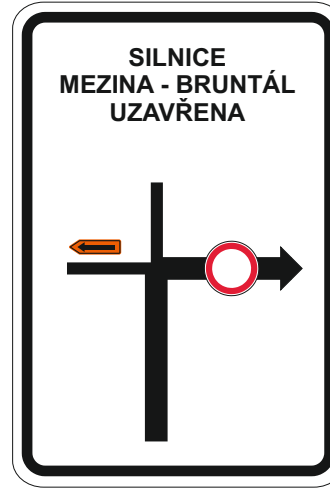

6



7



8

Legenda:

IP10a Přechodné dopravní značení

 Uzavřený úsek

■ ■ Objízdná trasa

Trvalé dopravní značení, které bude v rozporu s přechodným dopravním značením, bude dočasně zneplatněno.

Vypracoval: Ondřej Pavlů		Datum: 17.9.2026	
Název akce: I/45 Bruntál – východní obchvat, I. etapa			
Název objektu: Přechodné dopravní značení Příloha: Situace - ul. Třída Práce		 SEKNE, spol. s r.o. Harmerská 12, 772 00 Olomouc DÍČ: CZ62363701 tel./fax: 585 311 867 Formát: 6xA4 Č. výkresu: 1 Č. soupřavy:	

