



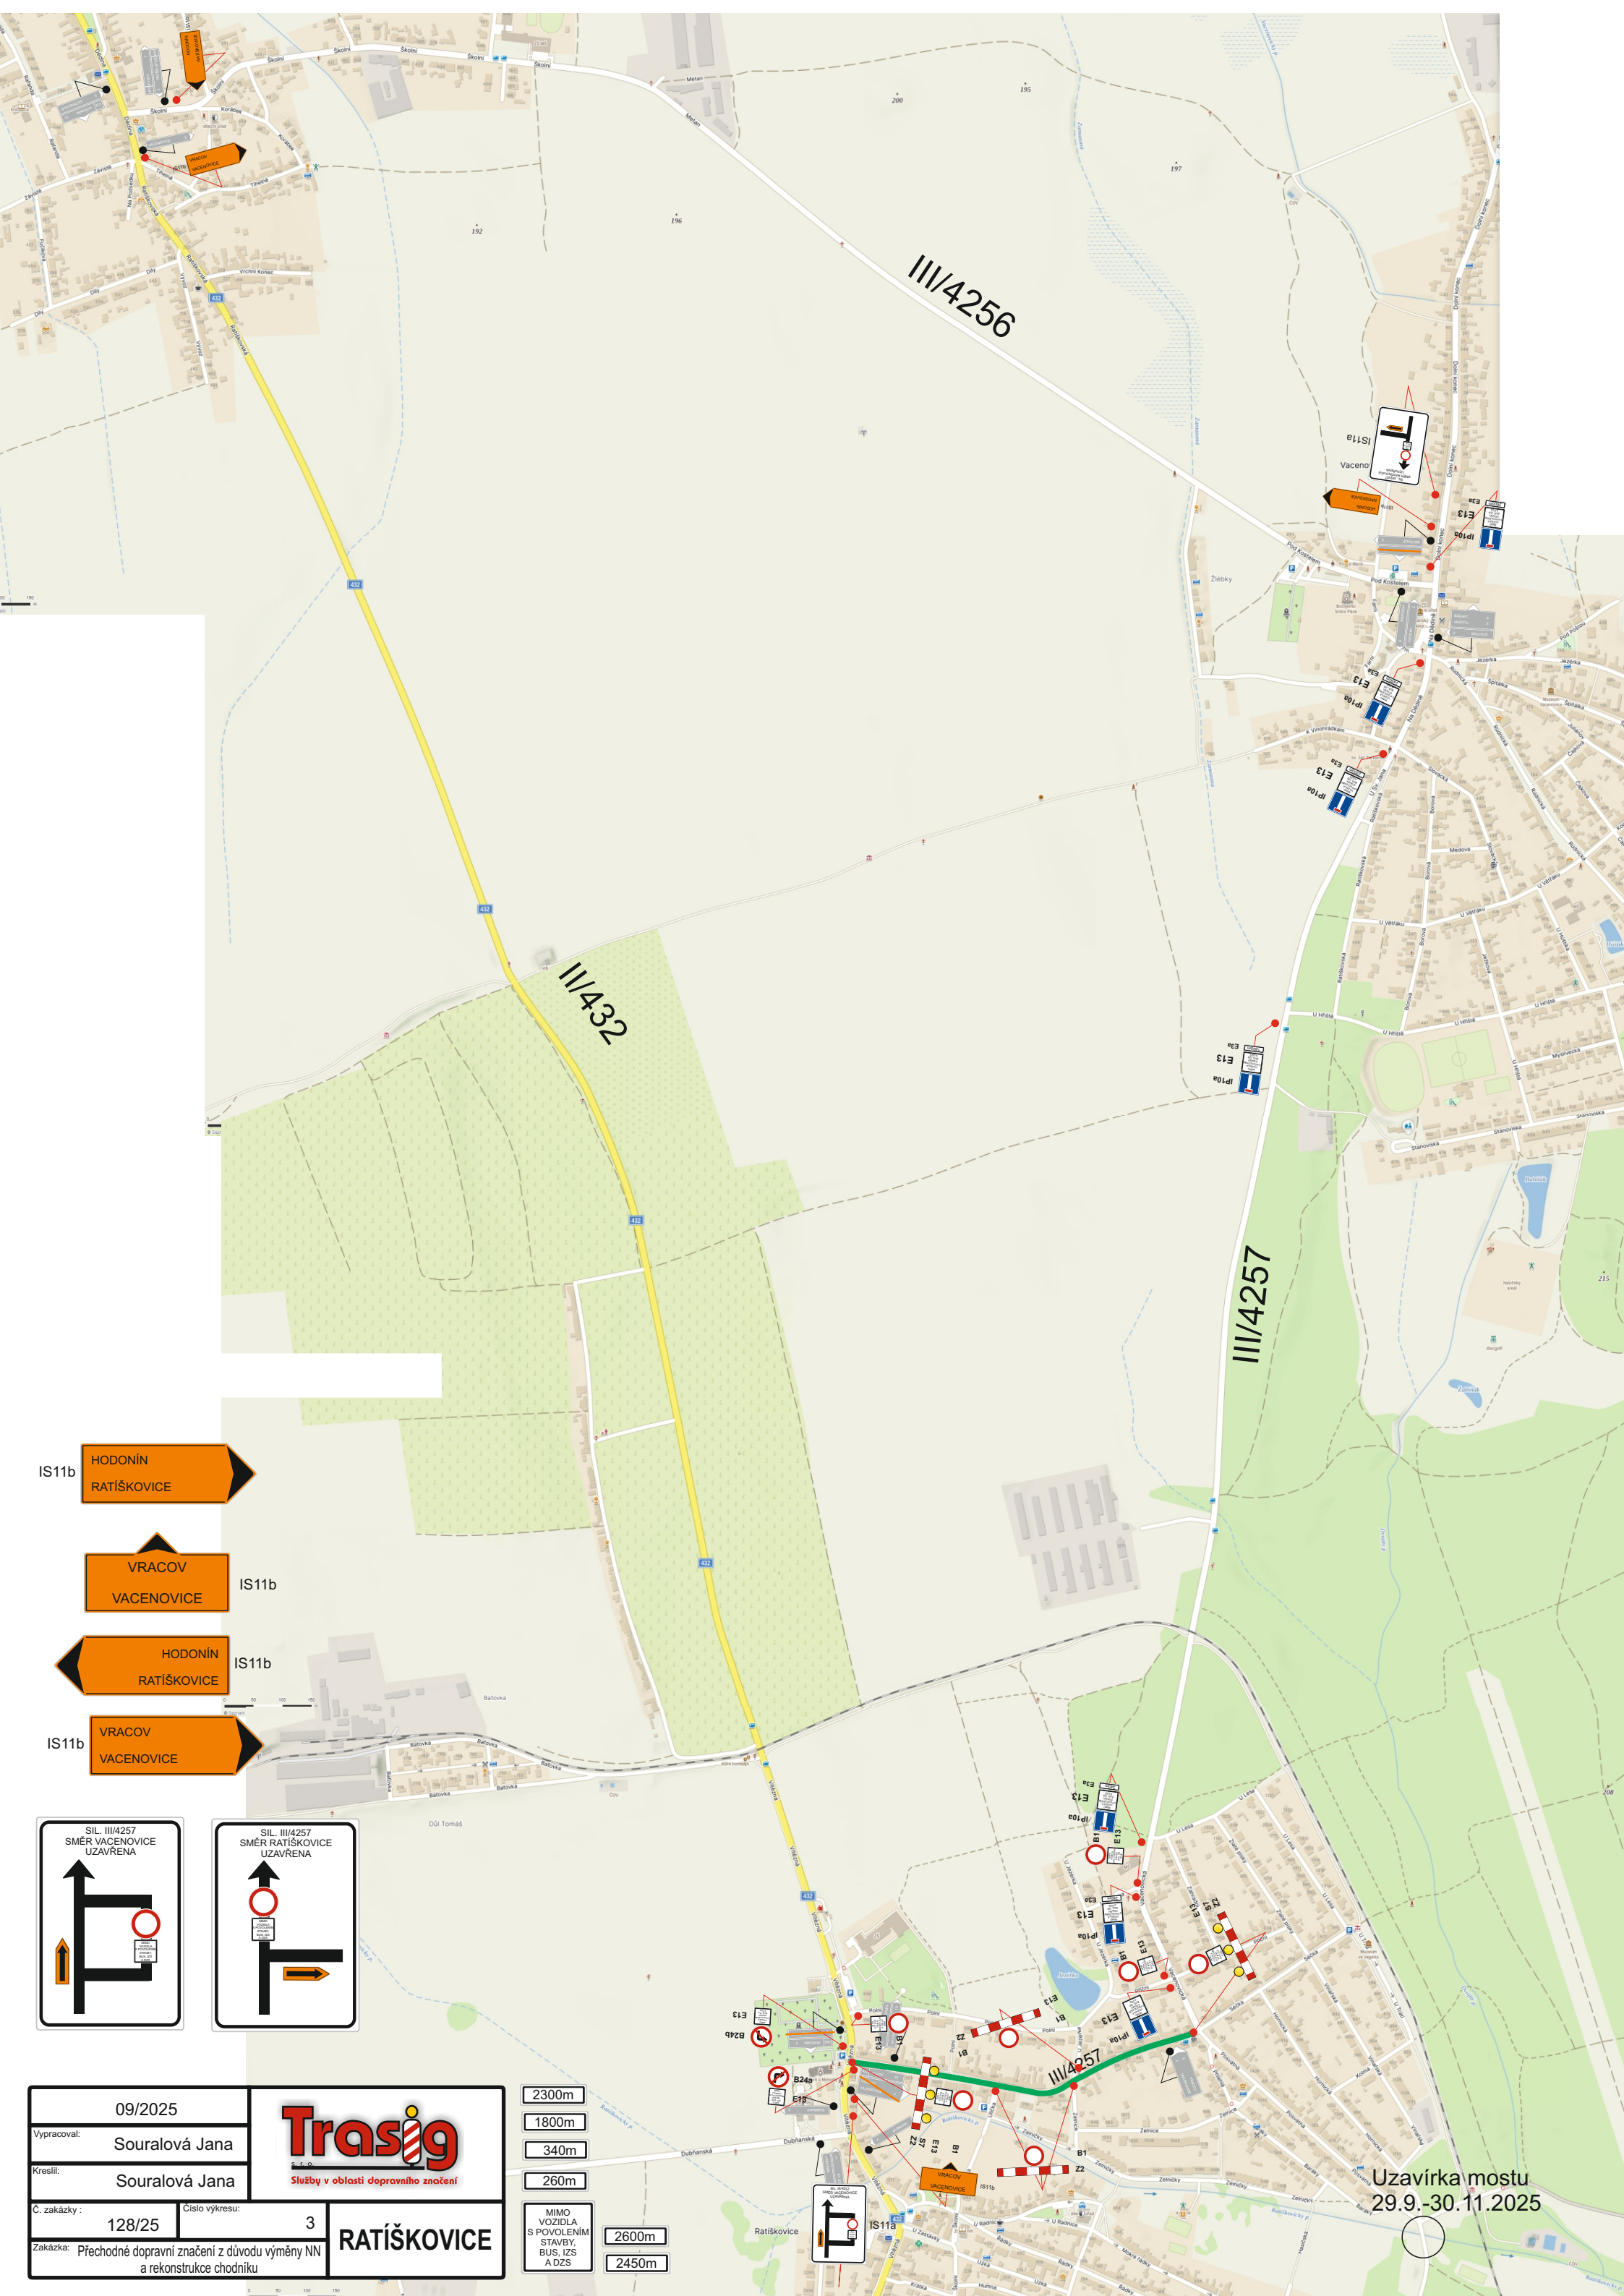

- IS11b
- HODONÍN
RATÍŠKOVICE
- IS11b
- VRACOV
VACENOVICE
- IS11b
- HODONÍN
RATÍŠKOVICE
- IS11b
- VRACOV
VACENOVICE

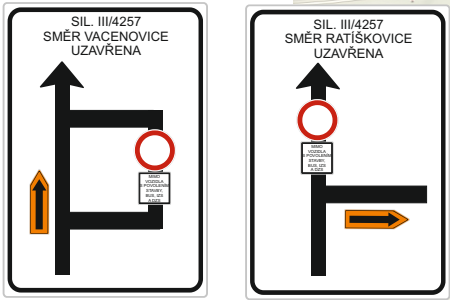

09/2025	
Vypracoval:	Souralová Jana
Kreslil:	Souralová Jana
Č. zakázky :	128/25
Číslo výkresu:	3
Zakázka:	Přechodné dopravní značení z důvodu výměny NN a rekonstrukce chodníku

Služby v oblasti dopravního značení

RATÍŠKOVICE

- 2300m
- 1800m
- 340m
- 260m
- MIMO VOZIDLA S POVOLENÍM STAVBY, BUS, IZS A DZS
- 2600m
- 2450m

Uzavírka mostu
29.9.-30.11.2025