


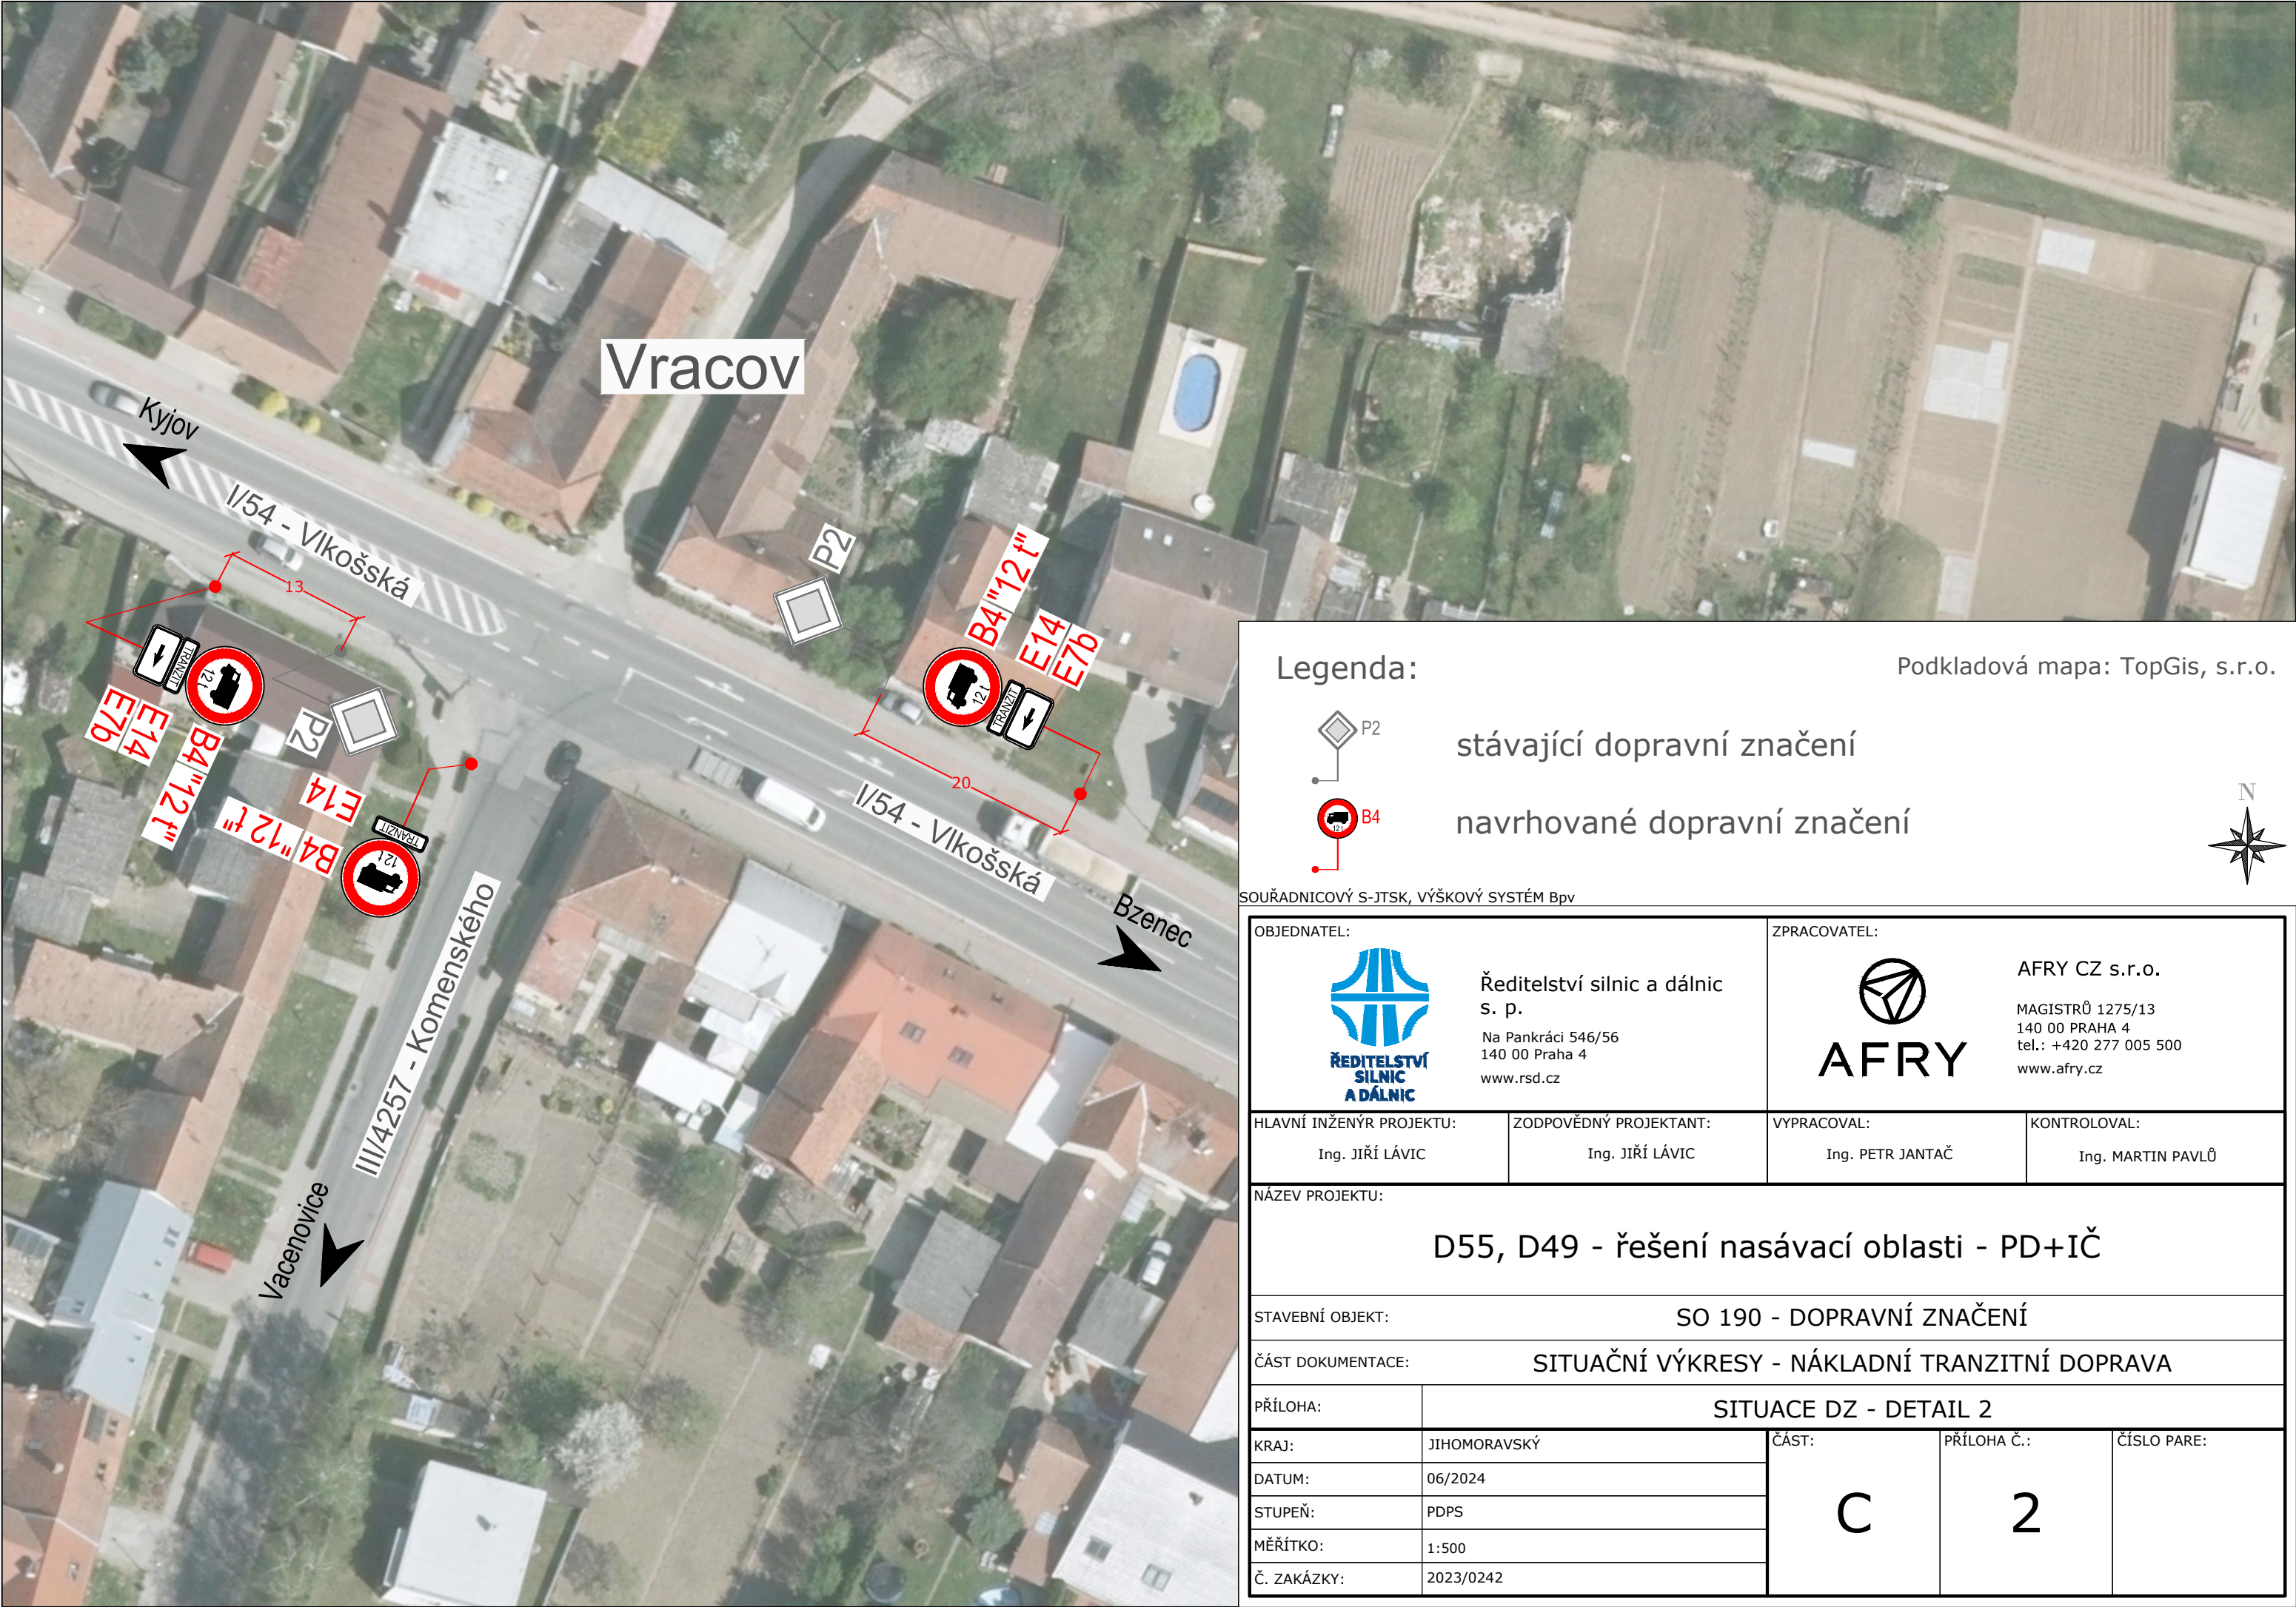

Legenda:

Podkladová mapa: TopGis, s.r.o.

-  P2 stávající dopravní značení
-  B4 navrhované dopravní značení



SOUŘADNICOVÝ S-JTSK, VÝŠKOVÝ SYSTÉM Bpv

OBJEDNATEL:		ZPRACOVATEL:		
 Ředitelství silnic a dálnic Ředitelství silnic a dálnic s. p. Na Pankráci 546/56 140 00 Praha 4 www.rsd.cz		 AFRY AFRY CZ s.r.o. MAGISTRŮ 1275/13 140 00 PRAHA 4 tel.: +420 277 005 500 www.afry.cz		
HLAVNÍ INŽENÝR PROJEKTU:		ZODPOVĚDNÝ PROJEKTANT:	VYPRACOVAL:	KONTROLOVAL:
Ing. JIŘÍ LÁVIC		Ing. JIŘÍ LÁVIC	Ing. PETR JANTAČ	Ing. MARTIN PAVLŮ
NÁZEV PROJEKTU:				
D55, D49 - řešení nasávací oblasti - PD+IČ				
STAVEBNÍ OBJEKT:				
SO 190 - DOPRAVNÍ ZNAČENÍ				
ČÁST DOKUMENTACE:				
SITUAČNÍ VÝKRESY - NÁKLADNÍ TRANZITNÍ DOPRAVA				
PŘÍLOHA:		SITUACE DZ - DETAIL 2		
KRAJ:	JIHOMORAVSKÝ	ČÁST:	PŘÍLOHA Č.:	ČÍSLO PARE:
DATUM:	06/2024			
STUPEŇ:	PDPS			
MĚŘÍTKO:	1:500			
Č. ZAKÁZKY:	2023/0242			
		C	2	