


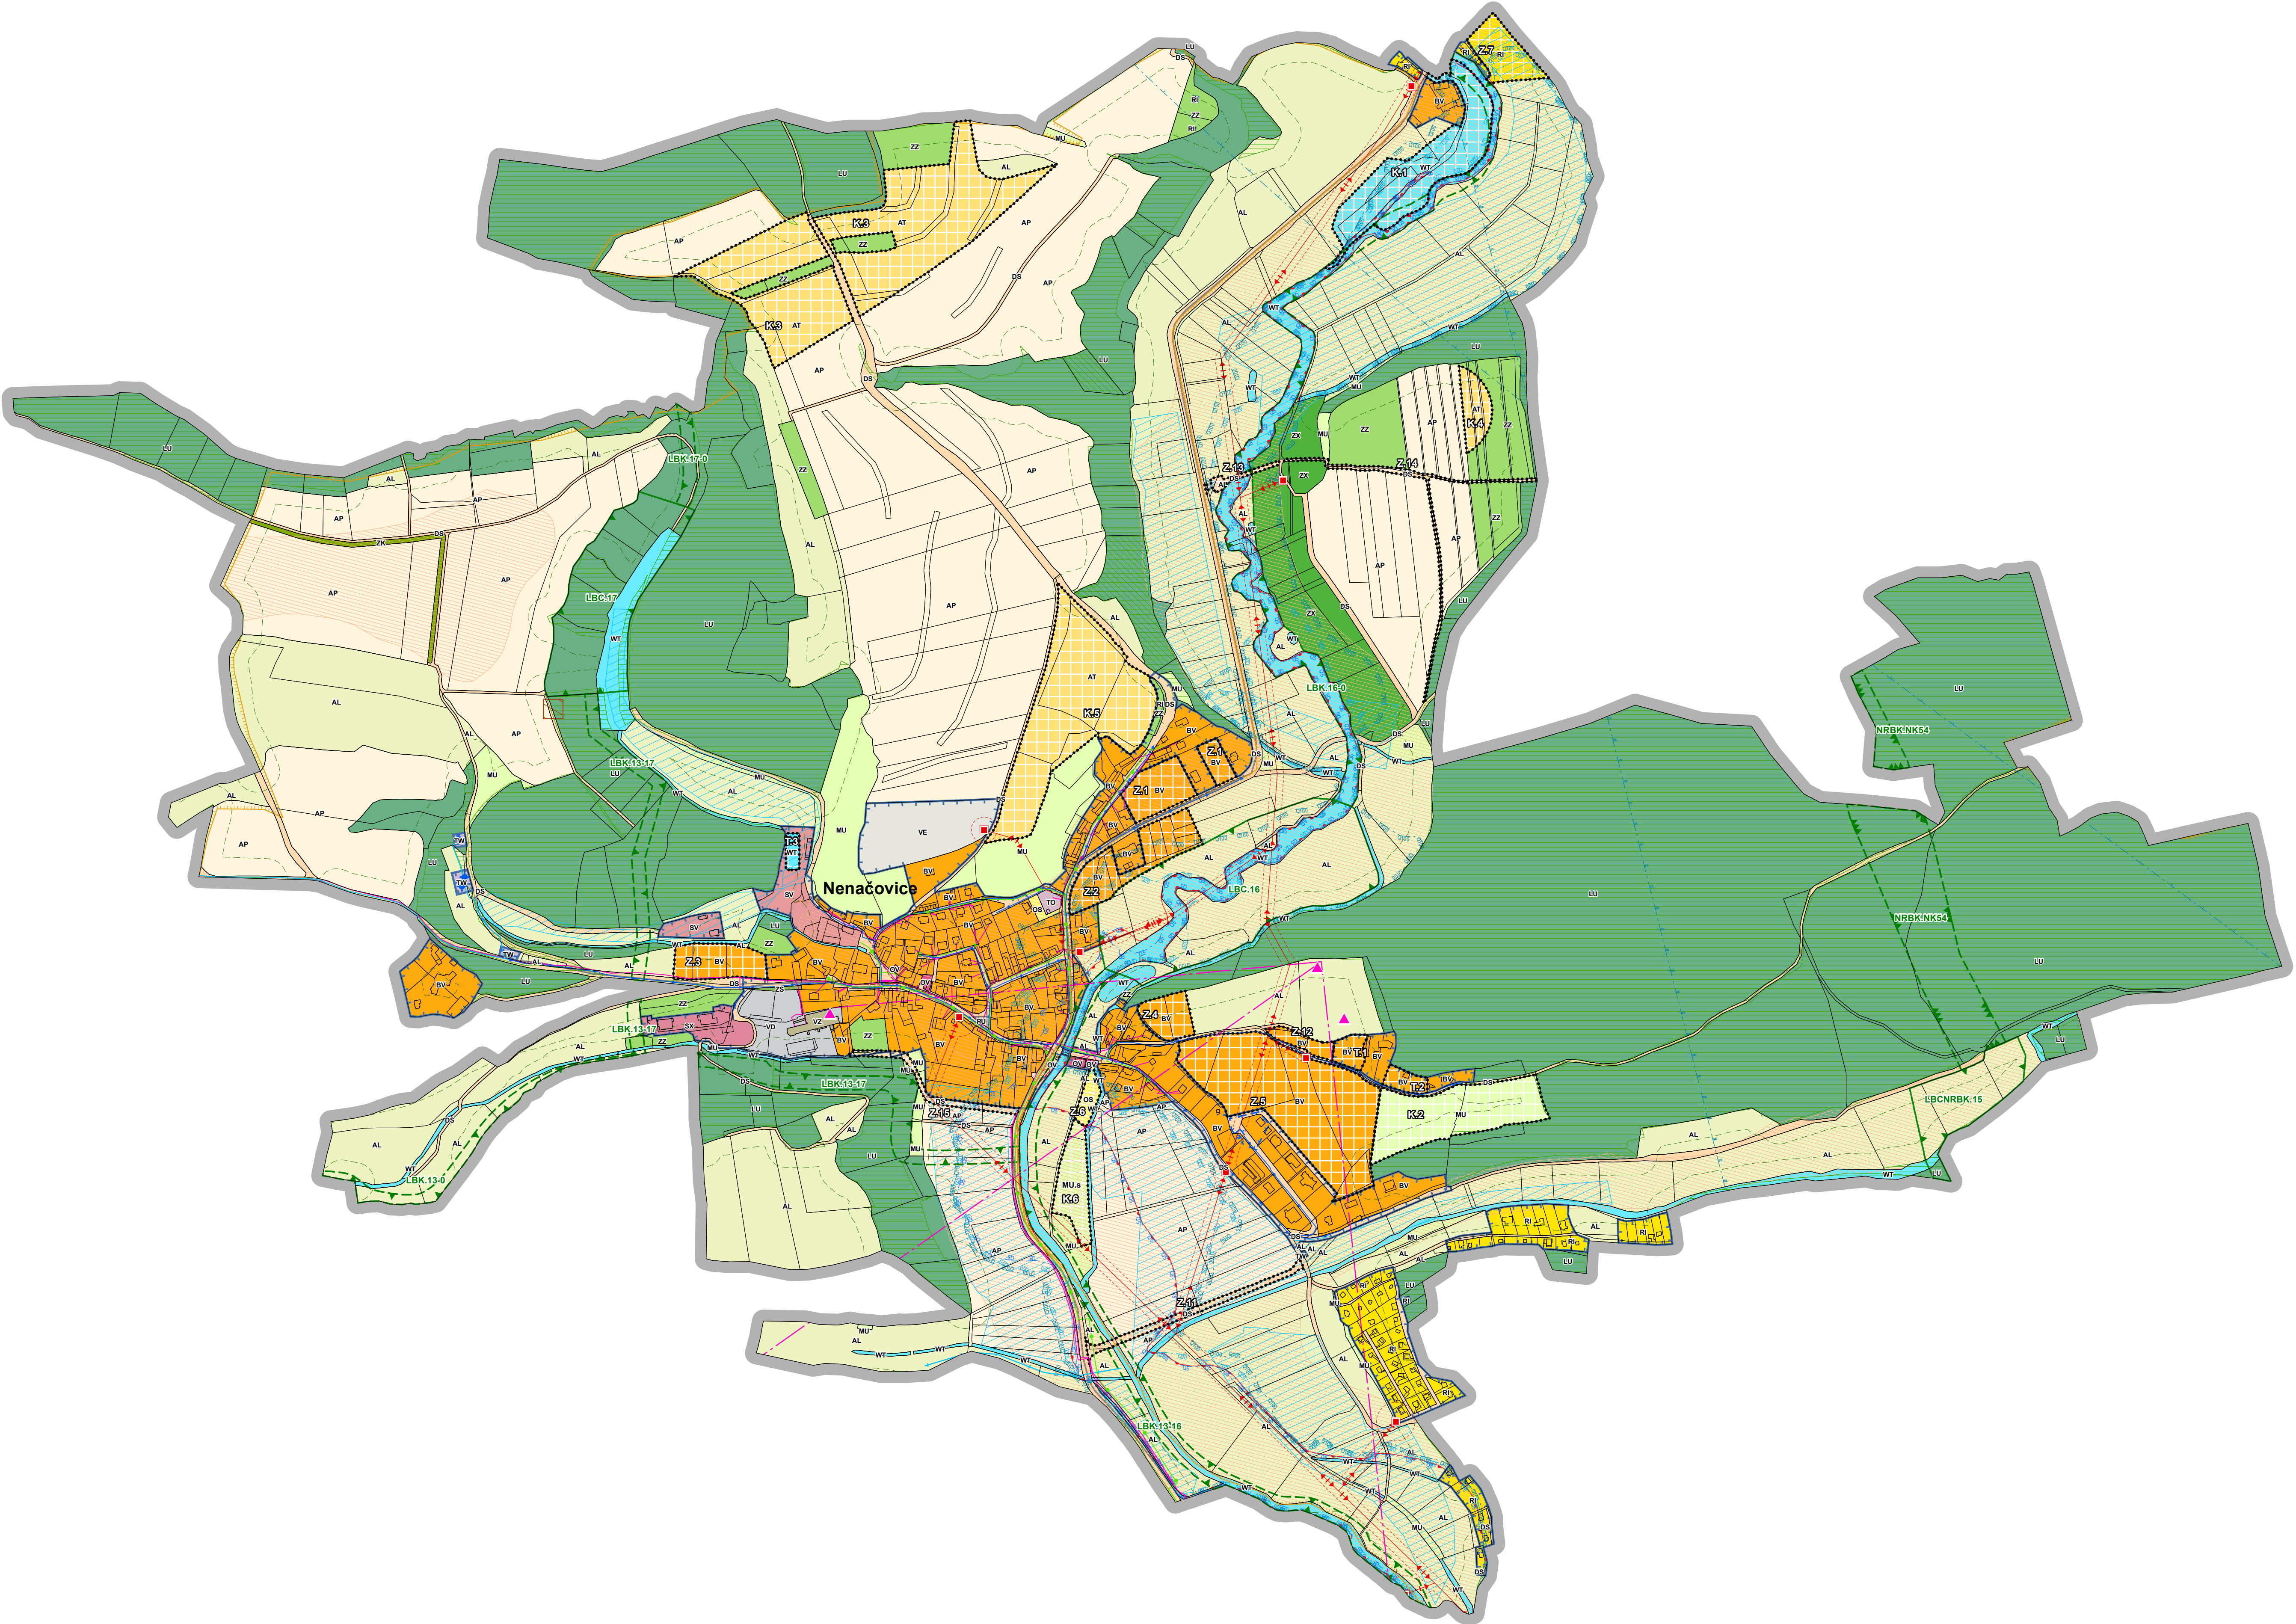

LEGENDA

	řešené území
	zastavěné území k 2. 6. 2026
	zastavitelná plocha
	transformační plocha
	plocha změny v krajině
	rušená návrhová plocha

PLOCHY S ROZDÍLNÝM ZPŮSOBEM VYUŽITÍ (RZV)

		bydlení venkovské
		rekreace individuální
		občanské vybavení veřejné
		občanské vybavení sport
		veřejná prostranství všeobecná
		zeleň zahradní a sadová
		zeleň sídelní ostatní
		zeleň krajinná
		zeleň jiná
		smíšené obytné venkovské
		smíšené obytné jiné
		doprava silniční
		vodní hospodářství
		nakládání s odpady
		výroba drobná a služby
		výroba zemědělská a lesnická
		výroba energie z obnovitelných zdrojů
		vodní a vodních toků
		orná půda
		trvalé travní porosty
		trvalé kultury
		lesní všeobecné
		smíšené krajinné všeobecné
		smíšené krajinné - sportovní využití

ÚZEMNÍ SYSTÉM EKOLOGICKÉ STABILITY

	funkční	nadregionální biokoridor
	nefunkční	lokální biokoridor
		lokální biocentrum

LIMITY VYUŽITÍ ÚZEMÍ

	stav	OCHRANA PŘÍRODY A KRJAINY
		přírodní park Povodí Kačáku
		OCHRANA LESA A ZEMĚDĚLSKÉHO PŮDNÍHO FONDU
		plocha lesa hospodářského
		plocha lesa ochranného
		vzdálenost 30 m od hranice lesa
		zemědělský půdní fond I. třídy ochrany
		odvodňované území
		hlavní odvodňovací zařízení
		OCHRANA PODZEMNÍCH A POVRCHOVÝCH VOD
		ochranné pásmo vodního zdroje
		OCHRANA ÚZEMÍ PŘED RIZIKOVÝMI GEOLOGICKÝMI JEVY
		poddolované území
		OCHRANA PŘED POVODNĚMI
		aktivní zóna záplavového území
		záplavové území s periodicitou 5 let
		záplavové území s periodicitou 20 let
		záplavové území s periodicitou 100 let
		DOPRAVNÍ INFRASTRUKTURA
		silnice III. třídy
		ochranné pásmo vnější vodorovné plochy - Letiště Praha
		ochranné pásmo radaru Kbely
		celé území obce se nachází v ochranném pásmu se zákazem laserového zařízení - sektor B - Letiště Praha
		TECHNICKÁ INFRASTRUKTURA
	stav	návrh
		vedení elektrické sítě VN 22 kV
		distribuční trafostanice
		ochranné pásmo elektrorozvodů
		vodovodní řad
		vodovodní přivaděč
		vrt
		vodojem
		kanalizace
		středotlaký plynovod
		rádioreléová trasa
		komunikační vedení
		zařízení rádiových směrových spojů

Obec: **Nenačovice**

Dokumentace: **Návrh změny č. 3 územního plánu**

Pořizovatel: **Městský úřad Beroun
odbor územního plánování a
regionálního rozvoje
Husovo nám. 68, 266 01 Beroun**

Objednatel: **Obec Nenačovice
Nenačovice 59
266 01 Beroun**

Odpovědný projektant: **Ing. Lenka Čárová
Autorizovaný architekt
pro obor územní plánování
ČKA 03858, IČ: 73559539
Jetřichovec 11, 395 01 Pacov**

Název výkresu: **Koordinační výkres**

Měřítko: **1:5000**

Datum: **08/2026**
Číslo výkresu: **4**

Etapa: **Návrh pro společné jednání
a veřejné projednání**