


I/45 NOVÉ HEŘMINOVY - ZÁTOR, I. ETAPA - DŮR, IČ
CELKOVÝ SITUACNÍ VÝKRES
M 1:5000

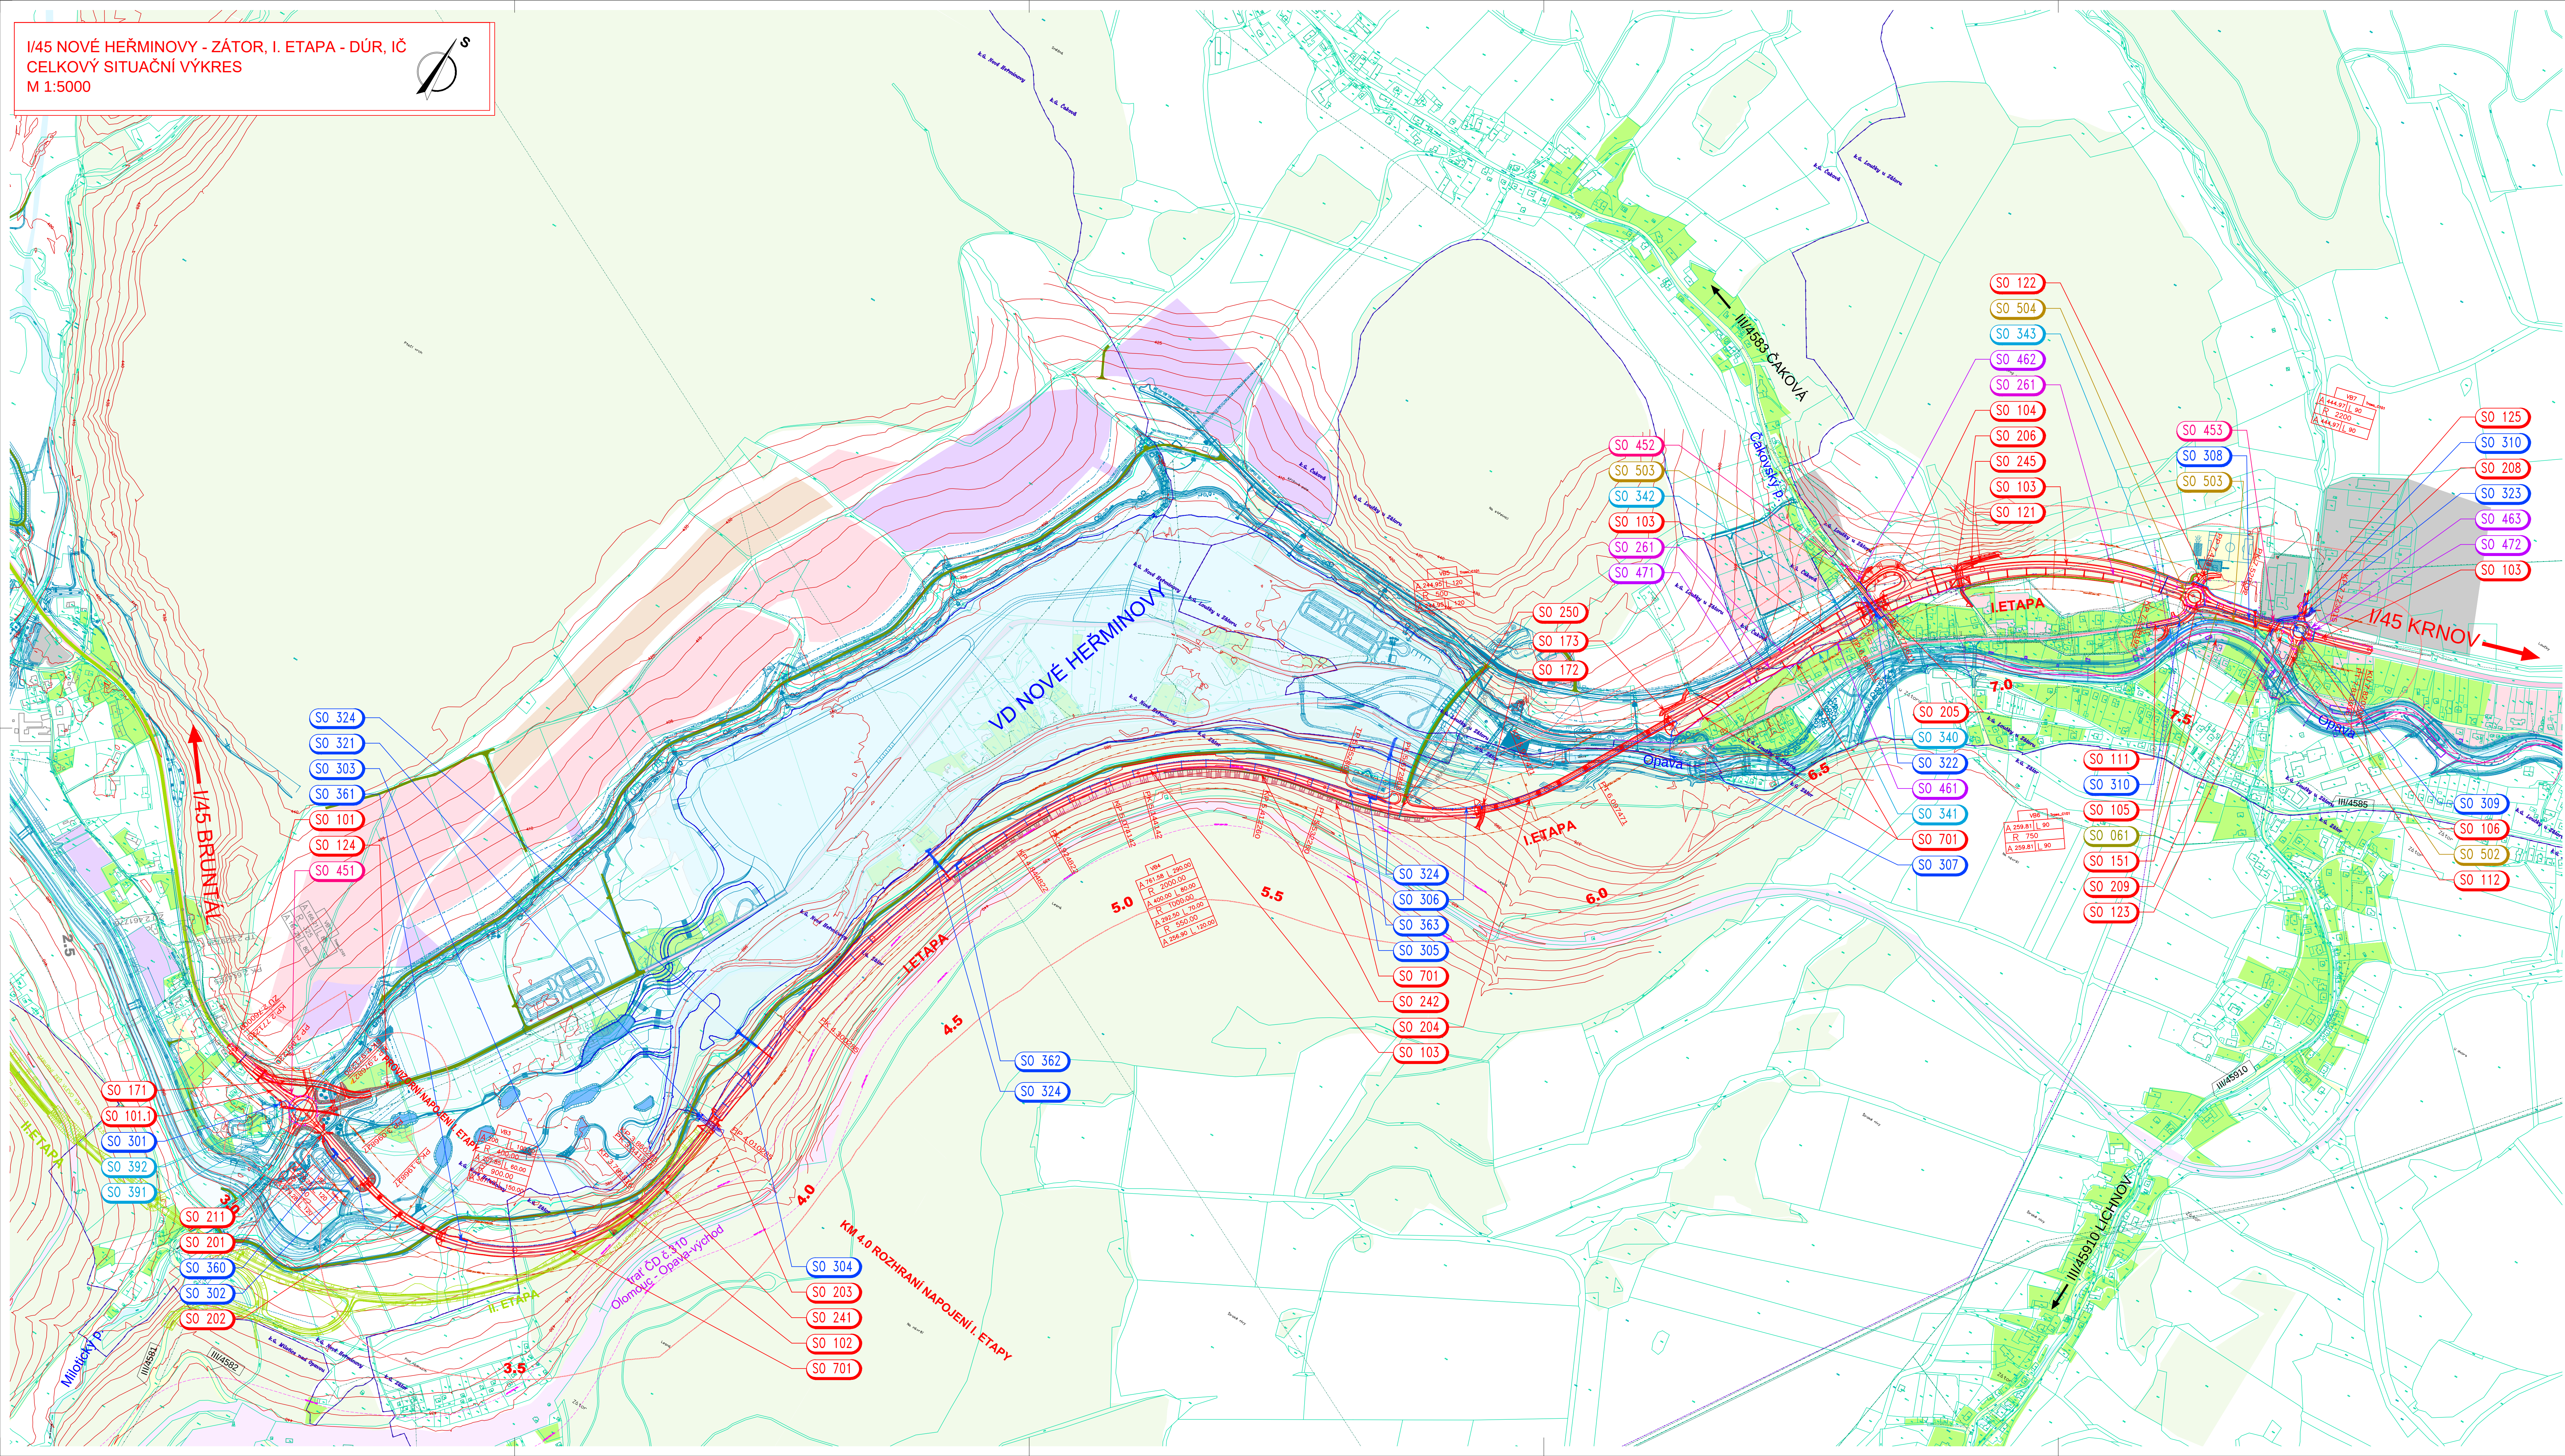

LEGENDA PLOCH:

- NOVÁ VOZOVKA - ASFALTOVÁ
- NOVÁ VOZOVKA - BETONOVÁ
- NOVÉ CHODNÍKY - ŽÁMKOVÁ DLAŽBA
- DĚLIČI OSTRŮVKY - DLAŽEBNÍ KOSTKY
- NÁSPY
- VÝKOPY
- DOROVNÁNÍ TERÉNU

KOMUNIKACE STÁVAJÍCÍ:

- SILNICE I. A II. TŘÍDY
- OSTATNÍ KOMUNIKACE

KOMUNIKACE NAVRŽENÉ ÚZEMNÍ STUDIÍ:

- PÁTEŘNÍ KOMUNIKACE
- OSTATNÍ KOMUNIKACE

PRVKY Z ÚPD:

- PLOCHY BYDLENÍ STAV. I VÝHL.
- PLOCHY ZEMĚDĚLSKÝCH ÚSEDLOSTÍ
- PLOCHY PRŮMYSLU STAV. I VÝHL.
- PLOCHY OBČANSKÉ VYBAVENOSTI
- PLOCHY SPORTU

PLOCHY OSTATNÍ:

- LESY, ZELEN
- VODNÍ TOKY, PLOCHY

LEGENDA ČAR:

- OBRYSY BUDOV
- HRANICE A ČÍSLA PARCEL
- HRANICE KATASTRÁLNÍHO ÚZEMÍ
- NOVÉ HRANÍ
- SOUVISEJÍCÍ STAVBY
- HRANICE TRVALÉHO ZÁBORU
- HRANICE DOČASNÉHO ZÁBORU
- OCHRANNÉ PÁSMO SILNICE I. TŘÍDY (do 50 m od osy)
- OCHRANNÉ PÁSMO DRAHY (do 60 m od osy)
- HRANICE ZONY MOŽNÉHO OVLIVNĚNÍ OBLASTI STAVBOU

VODNÍ NÁDRŽ NOVÉ HEŘMINOVY:

- KÓTA HLADINY MAX. RETENČNÍHO PROSTORU - 394,50 m n.m.
- KÓTA HLADINY HL. ZÁSOBNÍHO PROSTORU - 382,40 m n.m.
- KÓTA HLADINY TRANSFORMOVANÉ TISÍCILETE POVODNĚ - 383,23 m n.m.
- SOUVISEJÍCÍ STAVBY AKCE "OPATŘENÍ NA HORNÍ OPRAVĚ"

LEGENDA STÁVAJÍCÍCH INŽENÝRSKÝCH SÍTÍ:

- SILNIČNÍ KANALIZACE
- SPRÁŠKOVÁ KANALIZACE
- VODOVOD
- EL. VEDENÍ VN NADZEMNÍ
- EL. VEDENÍ VN PODZEMNÍ
- EL. VEDENÍ VN NADZEMNÍ
- ROZVODY PLYNU STL
- VEREJNÉ OSVĚTLENÍ
- SĐELOVACÍ VEDENÍ PODZEMNÍ
- SĐELOVACÍ VEDENÍ NADZEMNÍ

POZNÁMKA:
STÁVAJÍCÍ INŽENÝRSKÉ SÍTĚ JSOU ZAKRESLENY
DLE POKLADU DODANÝCH JEJICH SPRÁVCI.
SMUTNOSTI HLUBOKA ULOŽENÍ SÍTĚ NENÍ ZNAM.
PŘEDPOKLÁDA SE ULOŽENÍ V SOULADU S ČSN 73 6005.

LEGENDA PŘELOŽEK INŽENÝRSKÝCH SÍTÍ:

- SILNIČNÍ KANALIZACE
- VODOVOD
- EL. VEDENÍ VN (SOULBEJÍCÍ STAVBY)
- EL. VEDENÍ VN (SOULBEJÍCÍ STAVBY)
- STL PLYNOVOD
- VEREJNÉ OSVĚTLENÍ
- SĐELOVACÍ KABELY

SEZNAM OBJEKTŮ:

- SO 001 PŘÍPRAVA ÚZEMÍ
- SO 001 REKULTIVACE STÁVAJÍCÍ SILNICE I/45 V KM 7,500
- SO 101 SILNICE I/45 - ÚSEK NOVÉ HEŘMINOVY
- SO 101 SILNICE I/45 - ÚSEK NOVÉ HEŘMINOVY - PROTIPOVODNOVÁ HRÁZ
- SO 102 SILNICE I/45 - PROVIZORNÍ NÁPOJENÍ I. ETAPY
- SO 103 SILNICE I/45 - ÚSEK NOVÉ HEŘMINOVY - ZÁTOR
- SO 104 SILNICE I/45 - KŘÍŽOVATKA ČÁKOVÁ
- SO 105 OKRUŽNÍ KŘÍŽOVATKA LOUČKY
- SO 106 OKRUŽNÍ KŘÍŽOVATKA ZÁTOR
- SO 111 NÁPOJENÍ STAV. SILNICE I/45 NA OKRUŽNÍ KŘÍŽOVATKU LOUČKY
- SO 112 NÁPOJENÍ SILNICE I/45 NA OKRUŽNÍ KŘÍŽOVATKU ZÁTOR
- SO 121 PŘELOŽKA POJ. NA CESTY V KM 6,951
- SO 122 NÁPOJENÍ SPORTOVNÍHO AREÁLU
- SO 123 ÚPRAVA PARKOVACÍ V ZÁTORU
- SO 124 KOMUNIKACE DO ZÁHRAD
- SO 125 ÚPRAVA OBSLUŽNÉ KOMUNIKACE V KM 7,665
- SO 151 PŘÍPRAVA CYKLISTICKÉ PRŮPOJENÍ ZÁTORU A MÍSTNÍ ČÁSTI LOUČKY
- SO 171 PROVIZORNÍ PŘELOŽKA SILNICE I/45 V NOVÝCH HEŘMINOVECH
- SO 172 PŘÍSTUPOVÁ KOMUNIKACE I
- SO 173 PŘÍSTUPOVÁ KOMUNIKACE II

- SO 201 MOST PŘES OBTOK A CYKLOSTEZKU V KM 3,021
- SO 202 MOST PŘES ŘEKU OPRAVU A PRAVOBĚŽNÍ LESNÍ CESTU V KM 3,281
- SO 203 MOST PŘES VODOTEC V KM 4,000
- SO 204 ESTAKÁDA PŘES ÚDOJ ŘEKY OPAVY V KM 6,194
- SO 205 MOST PŘES ČAROVSKÝ POTOČEK A SILNICI I/45 V KM 6,766
- SO 208 MOST PŘES POJ. NA CESTY V ZÁTORU V KM 6,951
- SO 208 MOST PŘES LB PŘÍTOK ŘEKY OPAVY NA OBSLUŽNÉ KOMUNIKACI V ZÁTORU
- SO 209 MOST PŘES LB PŘÍTOK ŘEKY OPAVY NA SILNICI I/45 V ZÁTORU V KM 7,617
- SO 211 MOST POD KOMUNIKACI DO ZÁHRAD

- SO 241 ZÁRUBNÍ ZED VPRÁVO V KM 3,700-3,897
- SO 242 ZÁRUBNÍ ZED VPRÁVO V KM 4,710-5,742
- SO 245 ZÁRUBNÍ ZED VPRÁVO U PŘELOŽKY POJ. NA CESTY V KM 6,951
- SO 250 INJEKČNÍ CHODBA

- SO 261 PROTIHLUKOVÁ OPATŘENÍ

- SO 301 KANALIZACE OKRUŽNÍ KŘÍŽOVATKA NOVÉ HEŘMINOVY
- SO 302 KANALIZACE KM 3,030 - 3,157
- SO 303 KANALIZACE KM 3,300 - 3,380
- SO 304 KANALIZACE KM 4,010 - 5,084
- SO 305 KANALIZACE KM 5,135 - 5,670
- SO 306 KANALIZACE KM 5,759 - 6,002
- SO 307 KANALIZACE KM 6,390
- SO 308 KANALIZACE KM 7,450 - 7,608
- SO 309 KANALIZACE OKRUŽNÍ KŘÍŽOVATKA A OBSLUŽNÉ KOM.
- SO 310 KANALIZACE NA SILNICI ZÁTOR - LOUČKY A OBSLUŽNÉ KOM.
- SO 321 ÚPRAVA POTOKA V KM 4,000
- SO 322 ÚPRAVA ČAROVSKÉHO POTOKA
- SO 323 ÚPRAVA BEZPEČNOSTNÍ VODOTEC V KM 7,650
- SO 324 PROVIZORNÍ ODPAKY PŘED STAVBOU NÁDRŽE

- SO 340 VODOVODNÍ PŘÍPOJKY DOTČENÉ STAVBOU
- SO 341 PŘELOŽKA VODOVODU - RÁD X KM 6,670 - 6,750
- SO 342 PŘELOŽKA VODOVODU - RÁD X KM 6,770
- SO 343 PŘELOŽKA VODOVODU - RÁD U KM 7,300 - 7,700
- SO 360 DUN V KM 3,070
- SO 361 DUN V KM 3,390
- SO 362 DUN V KM 4,730
- SO 363 DUN V KM 5,630
- SO 391 TĚSNĚNÍ PODLOŽÍ
- SO 392 PROPUSŤ POD OKRUŽNÍ KŘÍŽOVATKOU

- SO 451 OVLIVNĚNÍ OKRUŽNÍ KŘÍŽOVATKY NOVÉ HEŘMINOVY
- SO 452 PŘELOŽKA VERNÉHO OSVĚTLENÍ ZÁTOR
- SO 453 VEREJNÉ OSVĚTLENÍ ZÁTOR
- SO 461 PŘELOŽKA SÍTĚ ELEKTRONICKÝCH KOMUNIKACÍ METALICKÝCH KABELŮ V KM 6,581 - 6,957
- SO 462 PŘELOŽKA SÍTĚ ELEKTRONICKÝCH KOMUNIKACÍ METALICKÝCH KABELŮ CETNÍ V KM 6,791
- SO 463 PŘELOŽKA SÍTĚ ELEKTRONICKÝCH KOMUNIKACÍ METALICKÝCH KABELŮ CETNÍ V KM 7,373 - 7,897
- SO 471 PŘELOŽKA SÍTĚ ELEKTRONICKÝCH KOMUNIKACÍ OPTICKÝCH KABELŮ CETNÍ V KM 6,154 - 6,957
- SO 472 PŘELOŽKA SÍTĚ ELEKTRONICKÝCH KOMUNIKACÍ OPTICKÝCH KABELŮ CETNÍ V KM 7,373 - 7,897

- SO 501 PŘELOŽKA STL PLYNOVODU V KM 7,470 - 7,630
- SO 502 PŘELOŽKA STL PLYNOVODU V KM 7,665
- SO 503 PŘELOŽKA STL PLYNOVODU V KM 7,665
- SO 504 OCHRANA STL PLYNOVODU V KM 7,400


- SO 701 OPLŮCENÍ
- SO 801 VEGETAČNÍ ÚPRAVY

C.2

NAČE
I/45 NOVÉ HEŘMINOVY - ZÁTOR, I. ETAPA - DŮR, IČ

OBJEDNATEL
ŘEDITELSTVÍ SILNIC A DÁLNIC ČR
NA PANKRÁČI 546/56, 140 00 PRAHA 4
Zakázku zajišťuje:
Správa Ostrava
Mojmírovci 5, 708 01 Ostrava 9

PROJEKTOVATEL
RS PP - Morava
HLAVNÍ INŽENÝR PROJEKTU: Ing. Hubert Řehulka

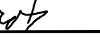SOUPRAV. SYSTÉM: S-JTSK		VÝKRES. SYSTÉM: Bp		
VEDOUČÍ PROJEKTANT	ING. PAVEL JAROŠ			
VYPRACOVAL	BR. ADRIAN KOZERA			
KONTROLOVAL	ING. HUBERT ŘEHULKA			DATUM: 12/2017
KRAJ: MORAVSKOSLEZSKÝ	K.Ú.: Nové Heřminovy, Zátor, Čáková, Loučky u Zátoru			
NAČE:				
I/45 NOVÉ HEŘMINOVY - ZÁTOR, I. ETAPA - DŮR, IČ				FORMÁT: 14 x A4
				MĚŘÍTHO: 1:5000
				ÚČEL: DŮR, IČ
				ČÍS. ZAKÁŽKY: 9/15 115
				ARCHIVNÍ ČÍS.
NÁZEV PŘÍLOHY: CELKOVÝ SITUACNÍ VÝKRES				ČÍS. SOUPRAVY: ČÍS. VÝKRESU: C.2