

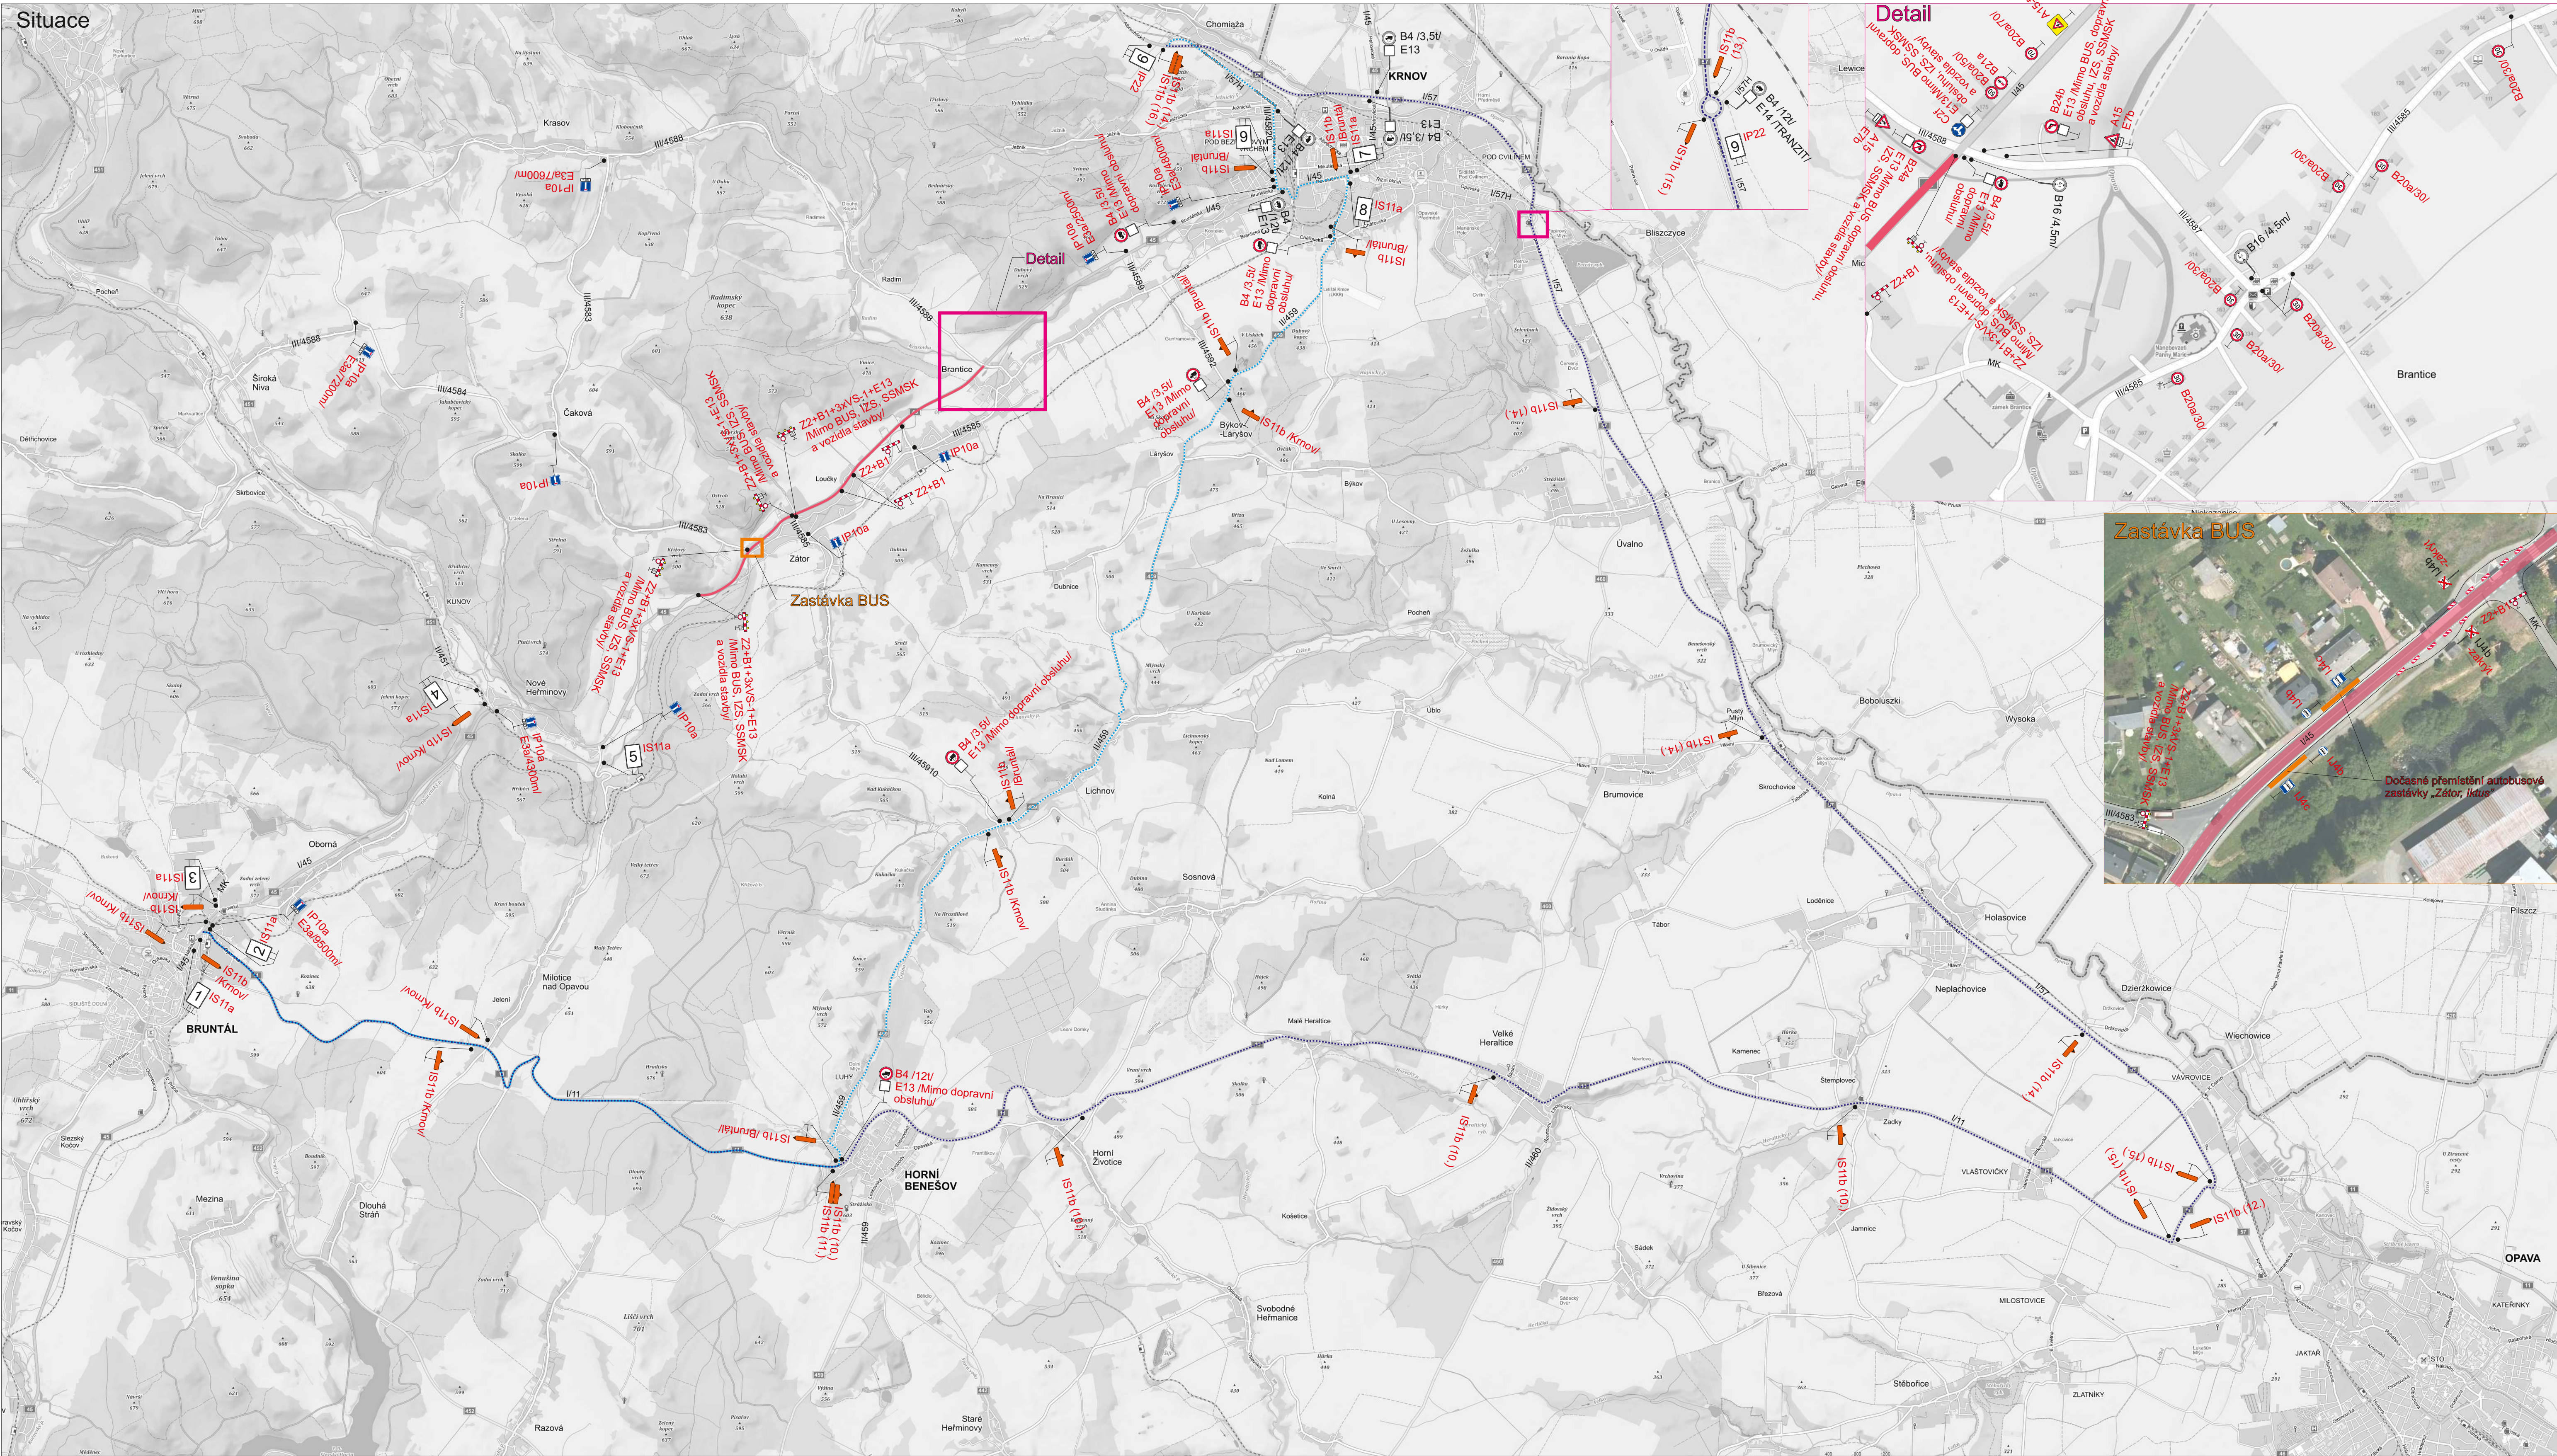


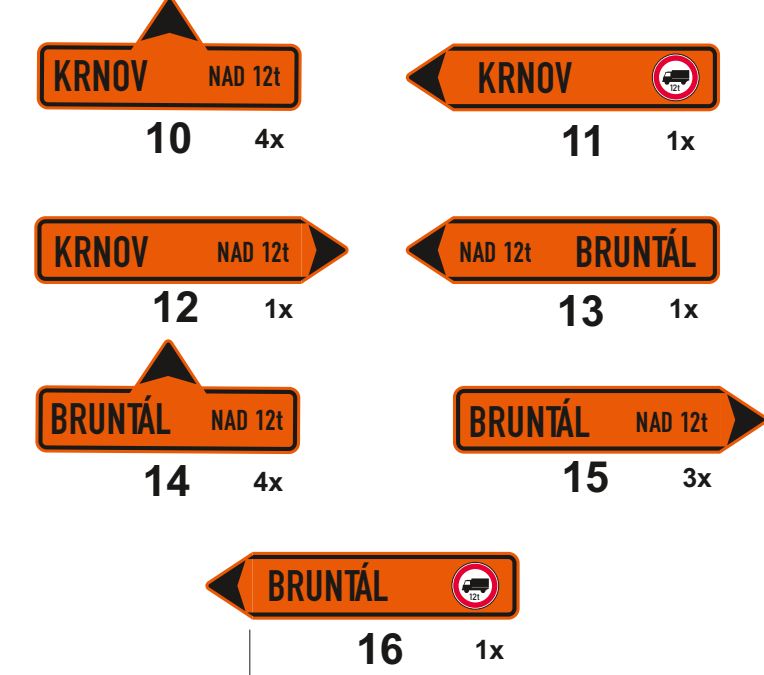

Specifikace IS11a a IS11b

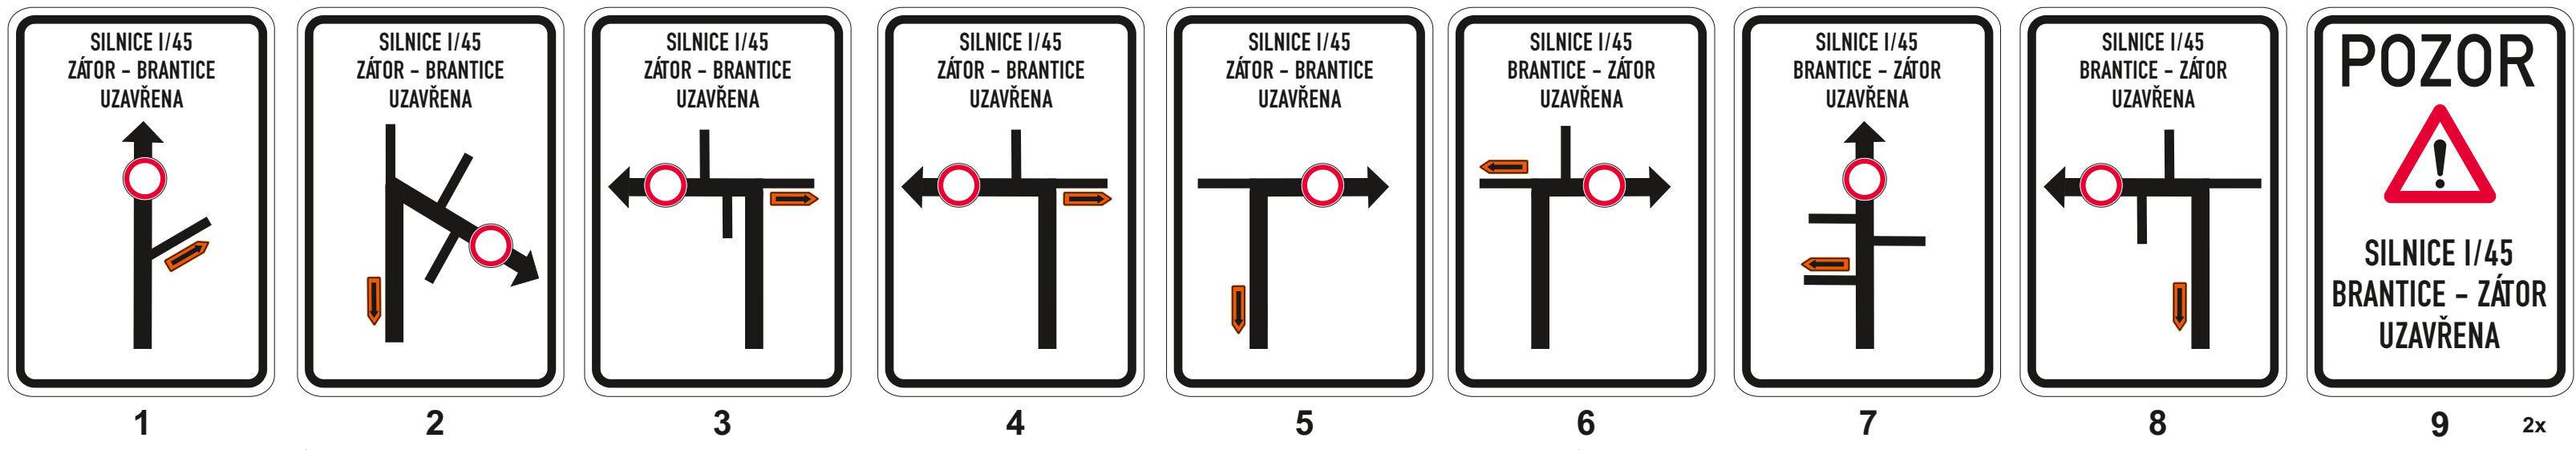

Legenda:

- P4 Trvalé dopravní značení
- IP10a Přechodné dopravní značení
- Uzavřený úsek
- Objízdná trasa pro vozidla do 12t
- Objízdná trasa pro vozidla nad 12t
- Trvalé dopravní značení, které bude v rozporu s přechodným dopravním značením, bude zakryto.

Vypracoval: Bc. Martin Bodlák Datum: 22.2.2024

Název akce: I/45 Zátor - průtah

Název objektu: Přechodné dopravní značení

Průlaha: Úplná uzavírka silnice I/45

Formát: 8xA4

Č. výkresu: 1

Č. soupravy:

SEKNE, spol. s r.o.
Hámerská 12, 772 00 Olomouc
DIČ: CZ62363701
tel./fax: 585 311 867