



II. ETAPA

1. část

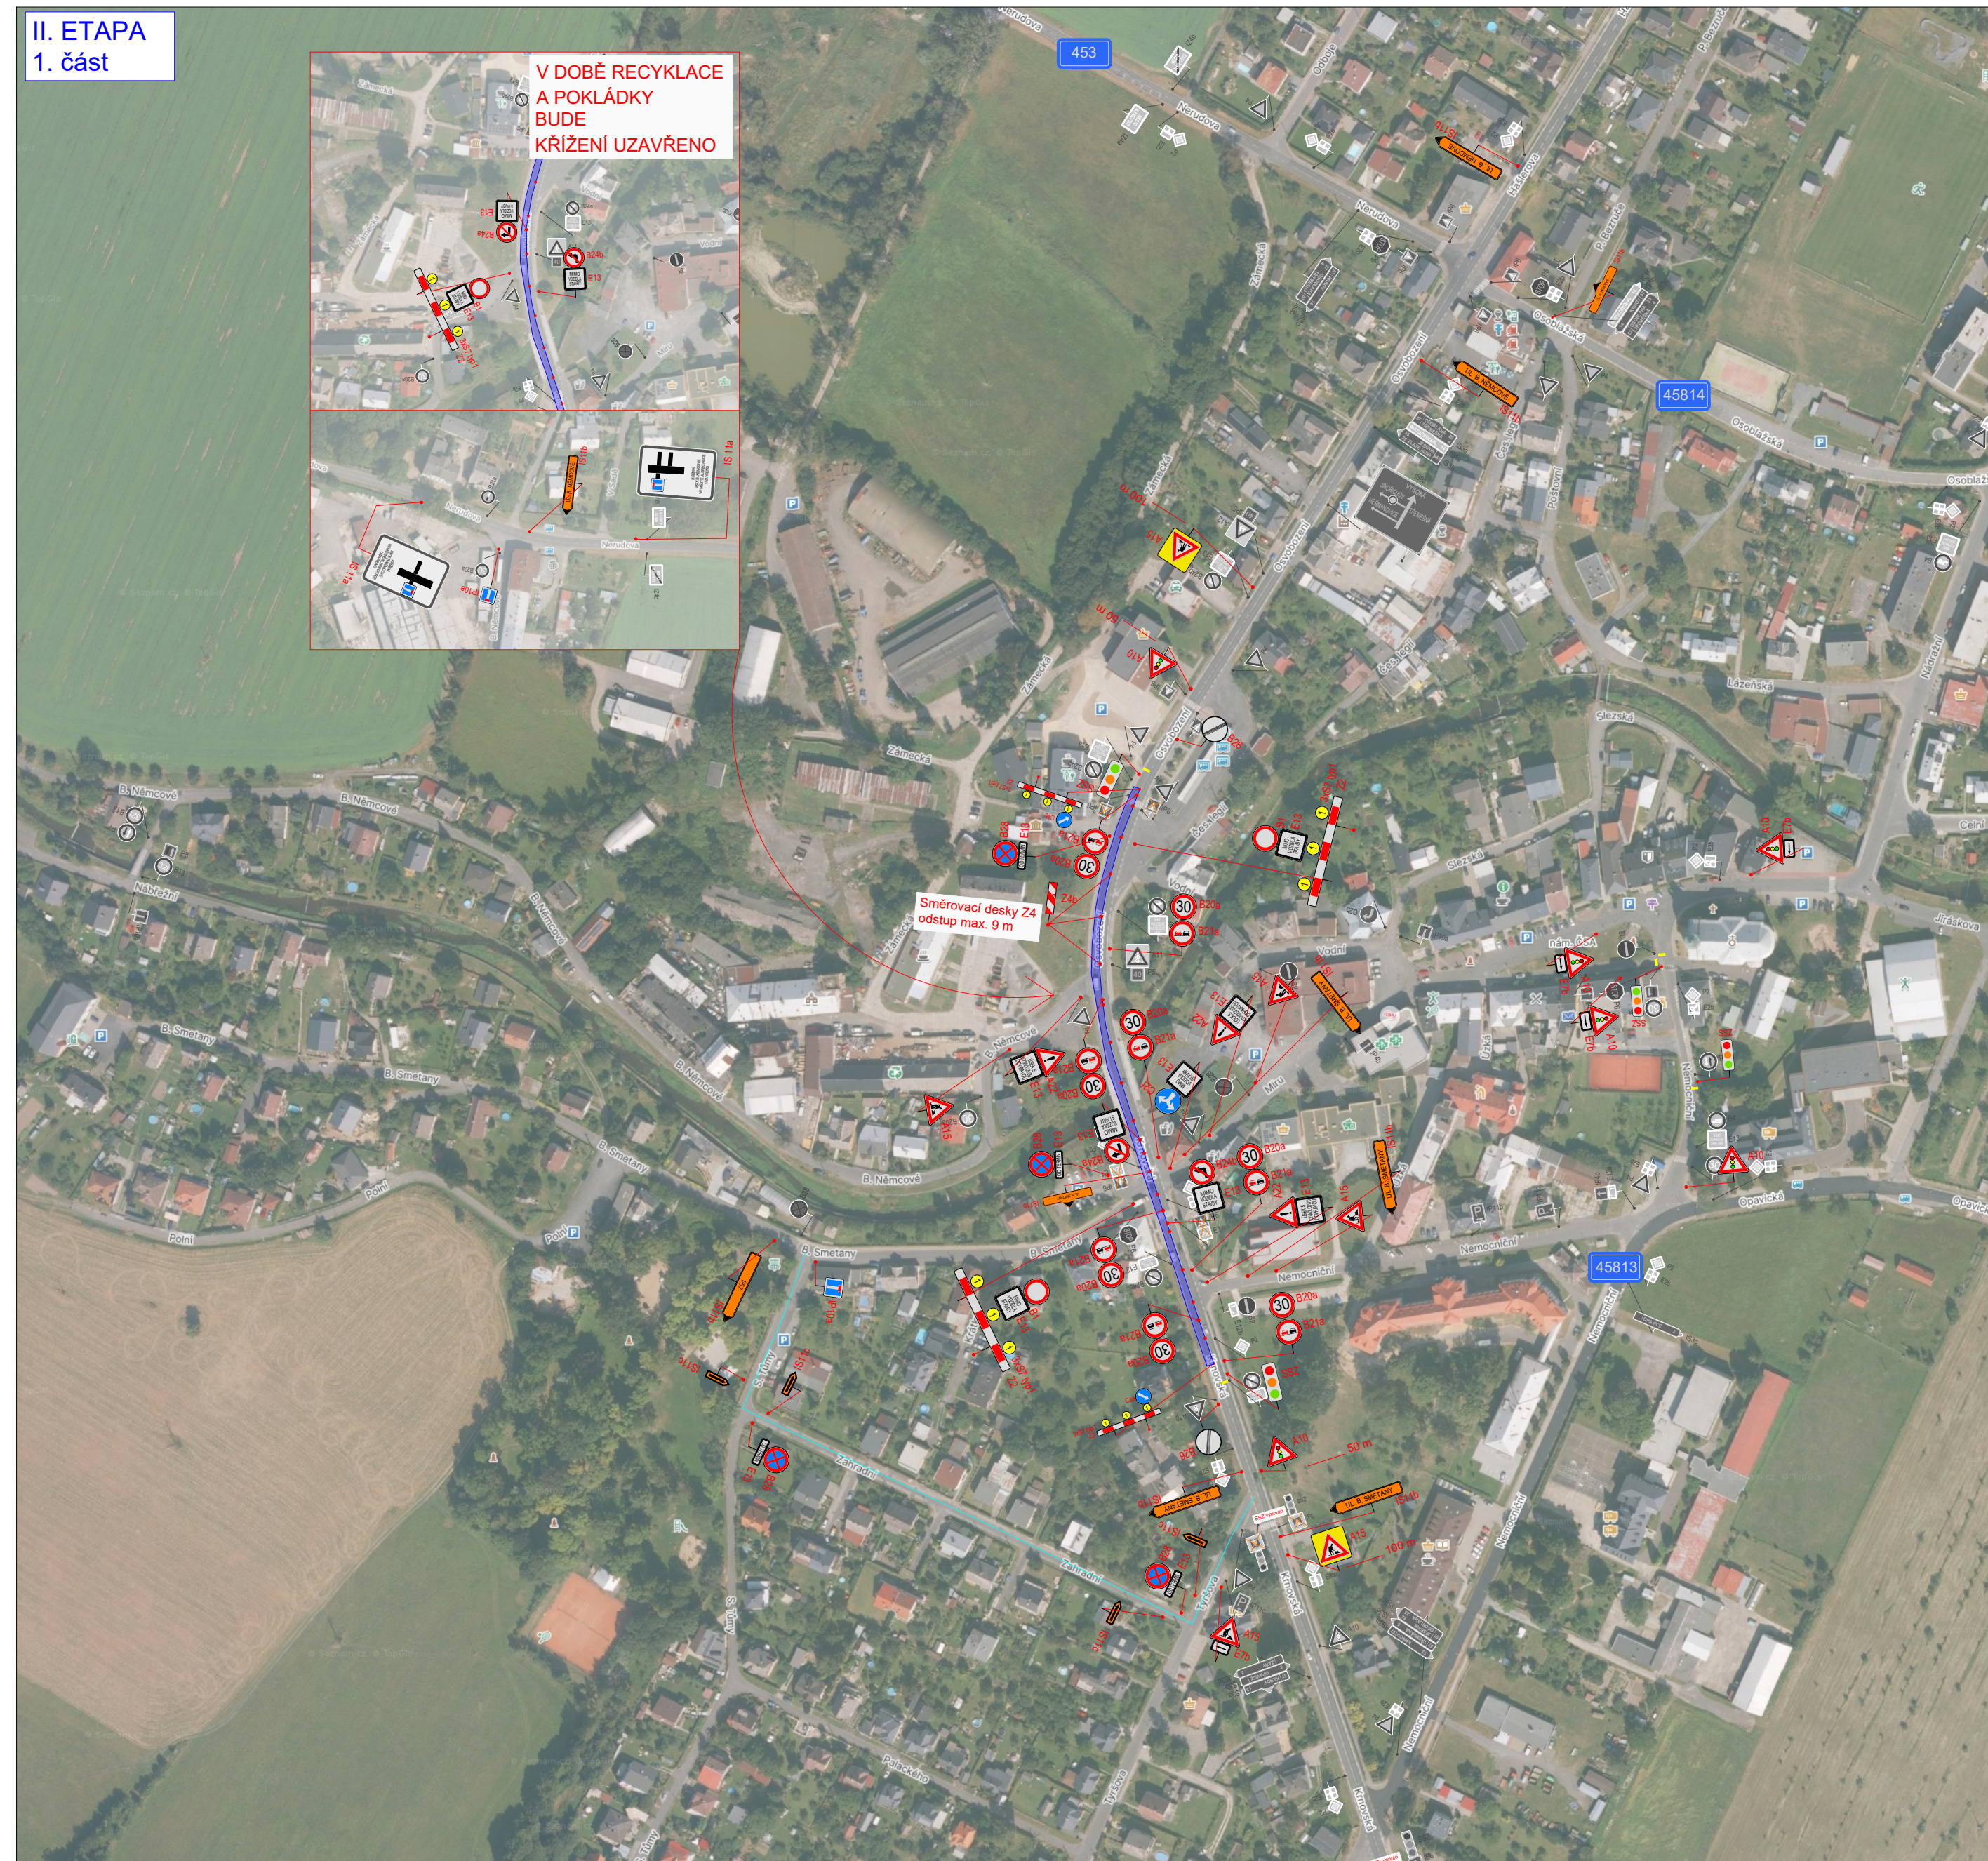


II. ETAPA

2. část

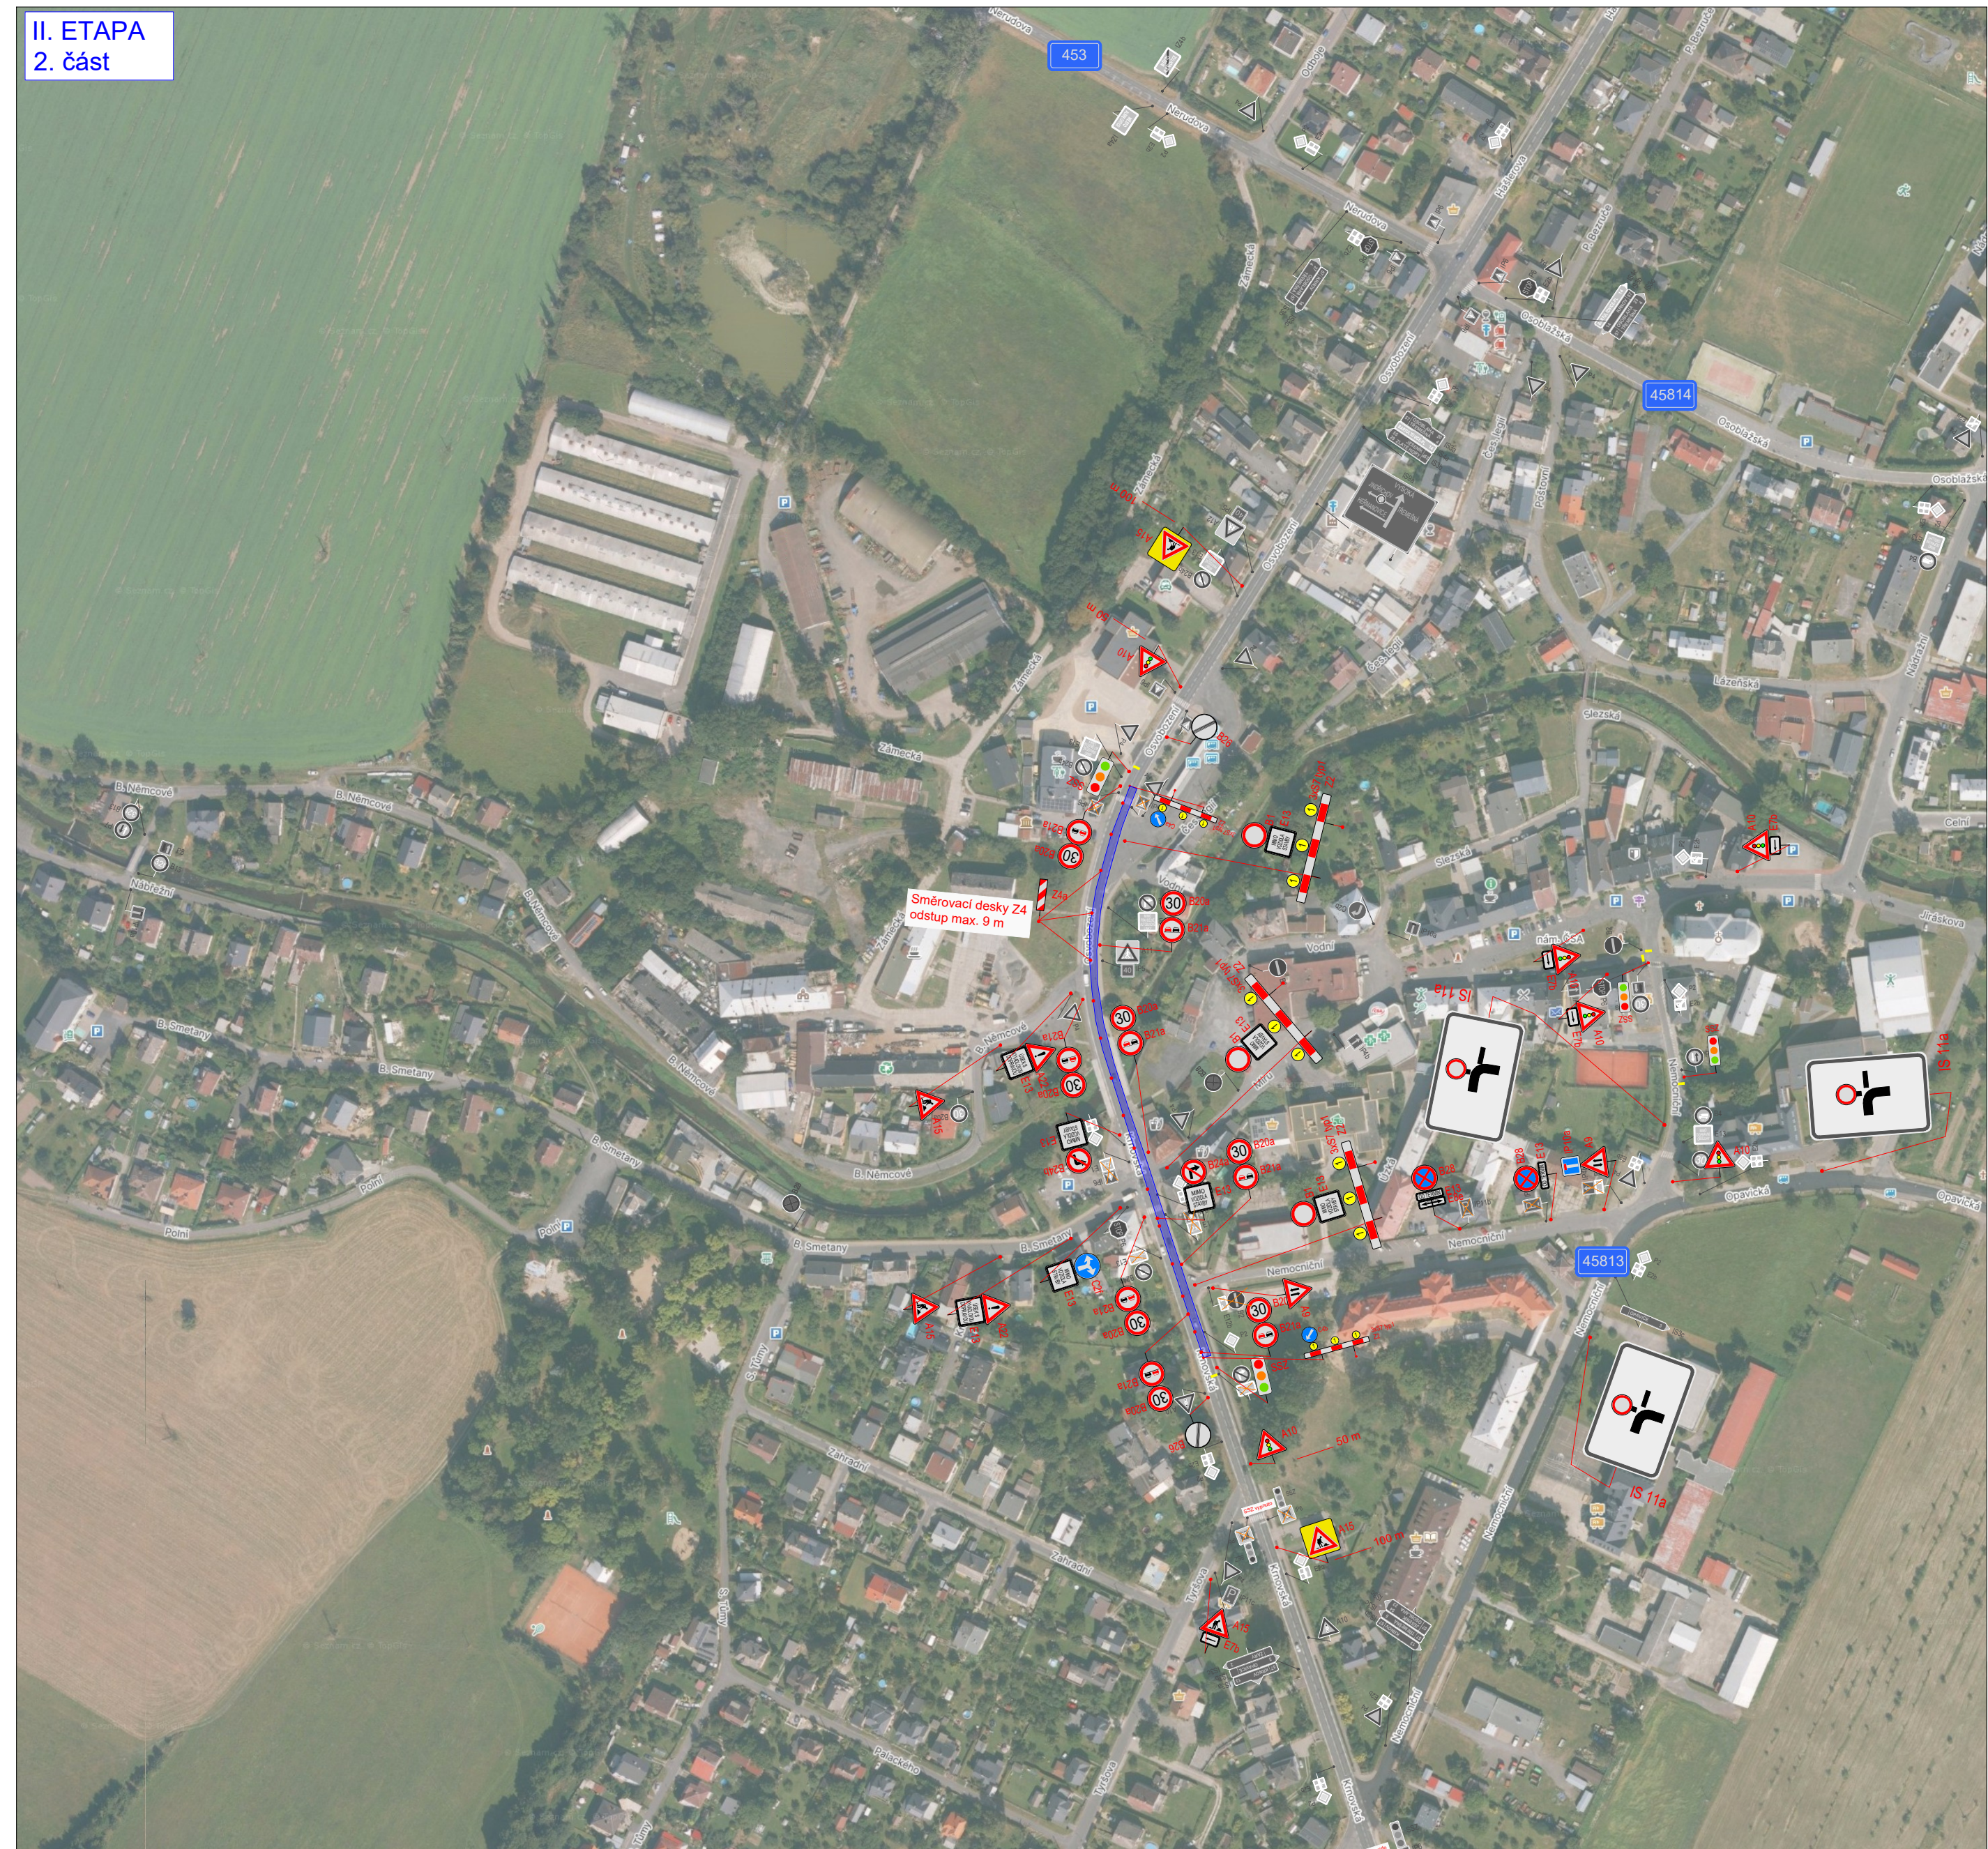

PŘEHLEDNÁ SITUACE

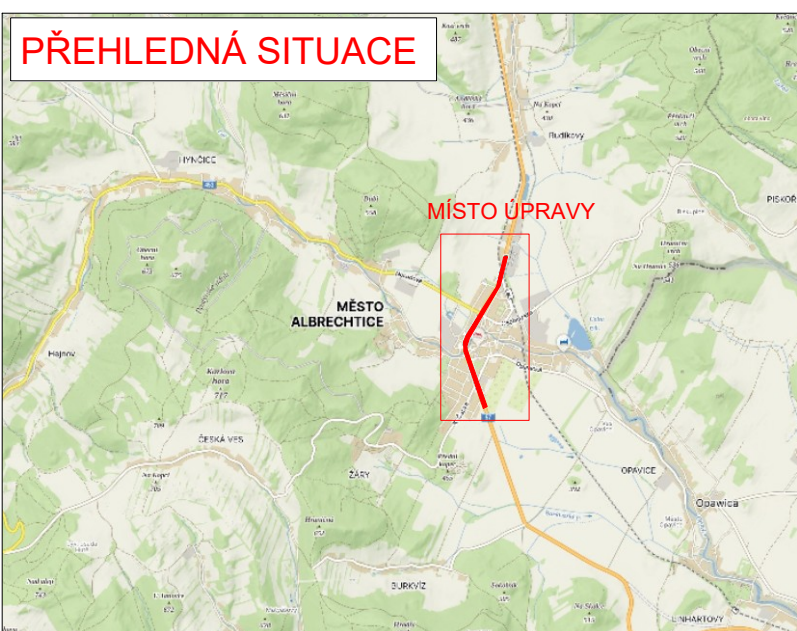

ROZDĚLENÍ ETAP



- umístěno 7 dní před zahájením stavby

LEGENDA:

-  - pracovní místo - částečná uzavírka
- - objízdná trasa směr ulice B. Smetany
-  - navržené přechodné svíslé dopravní značení
-  - stávající svíslé dopravní značení
-  - zrušené stávající svíslé dopravní značení

VYPRACOVALA ING. ANDREA PROKEŠOVÁ	DATUM ČERVEN 2026	Č 0
NÁZEV AKCE I/57 Město Albrechtice, průtah km 13,396 - 15,161		
NÁZEV VÝKRESU PROVIZORNÍ DOPRAVNÍ ZNAČENÍ - II. ETAPA		

