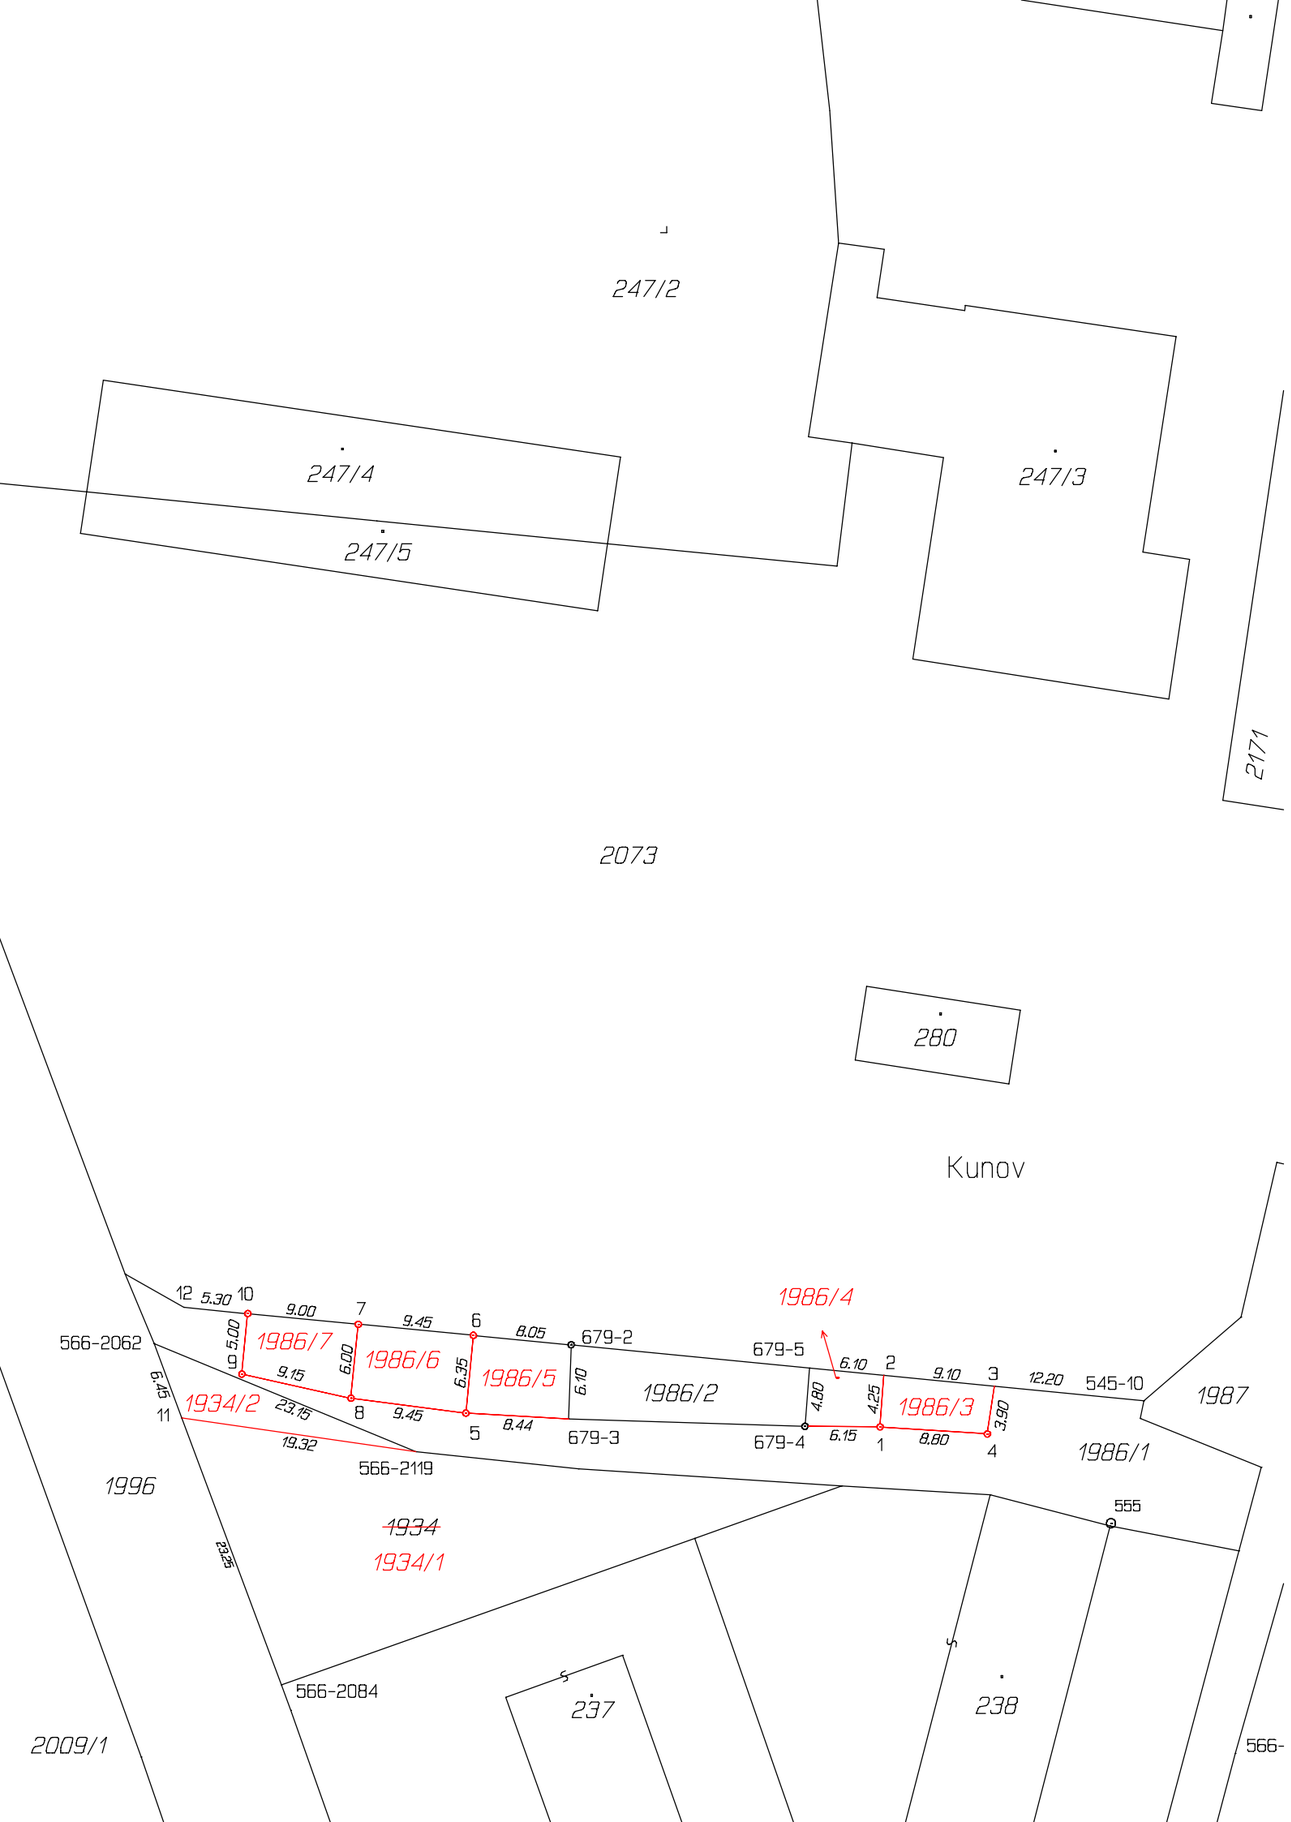


VÝKAZ DOSAVADNÍHO A NOVÉHO STAVU ÚDAJŮ KATASTRU NEMOVITOSTÍ

Dosavadní stav					Nový stav						Porovnání se stavem evidence právních vztahů					
Označení pozemku parc. číslem	Výměra parcely		Druh pozemku / Způsob využití		Označení pozemku parc. číslem	Výměra parcely		Druh pozemku / Způsob využití	Typ stavby / Způsob využití	Způs. určení výměr	Díl přechází z pozemku označeného v: katastru nemovitostí	Díl přechází z pozemku označeného v: dřívější poz. evidenci	Číslo listu vlastnictví	Výměra dílu		Označení dílu
	ha	m²				ha	m²							ha	m²	
1934		6 03	ostat. pl. / ostat.komunikace		1934/1		5 47	ostat. pl. / jiná plocha		0	1934		223		5 47	
					1934/2		56	ostat. pl. / ostat.komunikace		0	1934		223		56	
1986/1		7 54	ostat. pl. / ostat.komunikace		1986/1		5 31	ostat. pl. / ostat.komunikace		0	1986/1		172		5 31	
					1986/3		36	ostat. pl. / jiná plocha		2	1986/1		172		36	
					1986/4		27	ostat. pl. / jiná plocha		2	1986/1		172		27	
					1986/5		51	ostat. pl. / jiná plocha		2	1986/1		172		51	
					1986/6		59	ostat. pl. / jiná plocha		2	1986/1		172		59	
					1986/7		50	ostat. pl. / jiná plocha		2	1986/1		172		50	
2073		84 68	ostat. pl. / jiná plocha		2073		84 68	ostat. pl. / jiná plocha		0			223			
		98 25					98 25									

Seznam souřadnic (S-JTSK)

Číslo bodu	Souřadnice pro zápis do KN Y	X	Kód kv.	Poznámka
545-10	523248.10	1074309.24	8	bet.sl.plotu
566-2062	523328.80	1074304.61	8	doč.barva
566-2084	523318.42	1074332.41	8	doč.kolík
566-2119	523307.44	1074313.39	8	doč.barva
679-2	523294.81	1074304.70	3	pův.plast.znak
679-3	523295.00	1074310.75	3	obrubník
679-4	523275.75	1074311.34	3	pův.plast.znak
679-5	523275.36	1074306.59	3	bet.sl.plotu
1	523269.63	1074311.39	3	plast.znak
2	523269.33	1074307.18	3	bet.sl.plotu
3	523260.29	1074308.05	3	bet.sl.plotu
4	523260.88	1074311.96	3	plast.znak
5	523303.40	1074310.27	3	hřeb
6	523302.79	1074303.93	3	plast.znak
7	523312.17	1074303.02	3	plast.znak
8	523312.76	1074309.05	3	hřeb
9	523321.66	1074307.09	3	plast.znak
10	523321.18	1074302.15	3	plast.znak
11	523326.54	1074310.67	8	doč.barva
12	523326.40	1074301.65	3	bet.sl.plotu

GEOMETRICKÝ PLÁN pro

rozdělení pozemku

Geometrický plán ověřil autorizovaný zeměměřický inženýr:

Jméno, příjmení: Ing. Pavel Osadník

Číslo položky rejstříku autorizovaných zeměměřických inženýrů: 2793

Dne: Číslo:

Náležitostmi a přesností odpovídá právním předpisům.

Stejnopis ověřil autorizovaný zeměměřický inženýr:

Jméno, příjmení:

Číslo položky rejstříku autorizovaných zeměměřických inženýrů:

Dne: Číslo:

Tento stejnopis odpovídá geometrickému plánu v elektronické podobě uloženému v dokumentaci katastrálního úřadu.

Vyhotovitel: RZ geo s.r.o.
Lichnov čp.298
793 15 Lichnov u Bruntálu
IČO:07412509

Číslo plánu: 789-9/2026

Okres: Bruntál

Obec: Nové Heřminovy

Kat. území: Nové Heřminovy

Mapový list: Krnov 9-7/21

Dosavadním vlastníkům pozemků byla poskytnuta možnost seznámit se v terénu s průběhem navrhovaných nových hranic, které byly označeny předepsaným způsobem:
dle popisu

Katastrální úřad souhlasí s očíslováním parcel.

Ověření stejnopisu geometrického plánu v listinné podobě.