

3/2021

Vypracoval: Suralová Jana

Kreslil: Suralová Jana

Č. zakázky : 141/21

Číslo výkresu: 1

Zakázka: Rekonstrukce PZS VÚD přejezd P7565 v km 72,505 trati Olomouc-Krnov

Trasig
s. r. o.
Služby v oblasti dopravního značení

MILOTICE NAD OPAVOU


3,6 km

ŽEL.PŘEJEZD
NA SIL. III/4581
UZAVŘEN

ŽEL.PŘEJEZD
NA SIL. III/4581
UZAVŘEN

POZOR
ŽEL.PŘEJEZD
NA SIL.III/4581
UZAVŘEN

ŽEL.PŘEJEZD
NA SIL. III/4581
UZAVŘEN

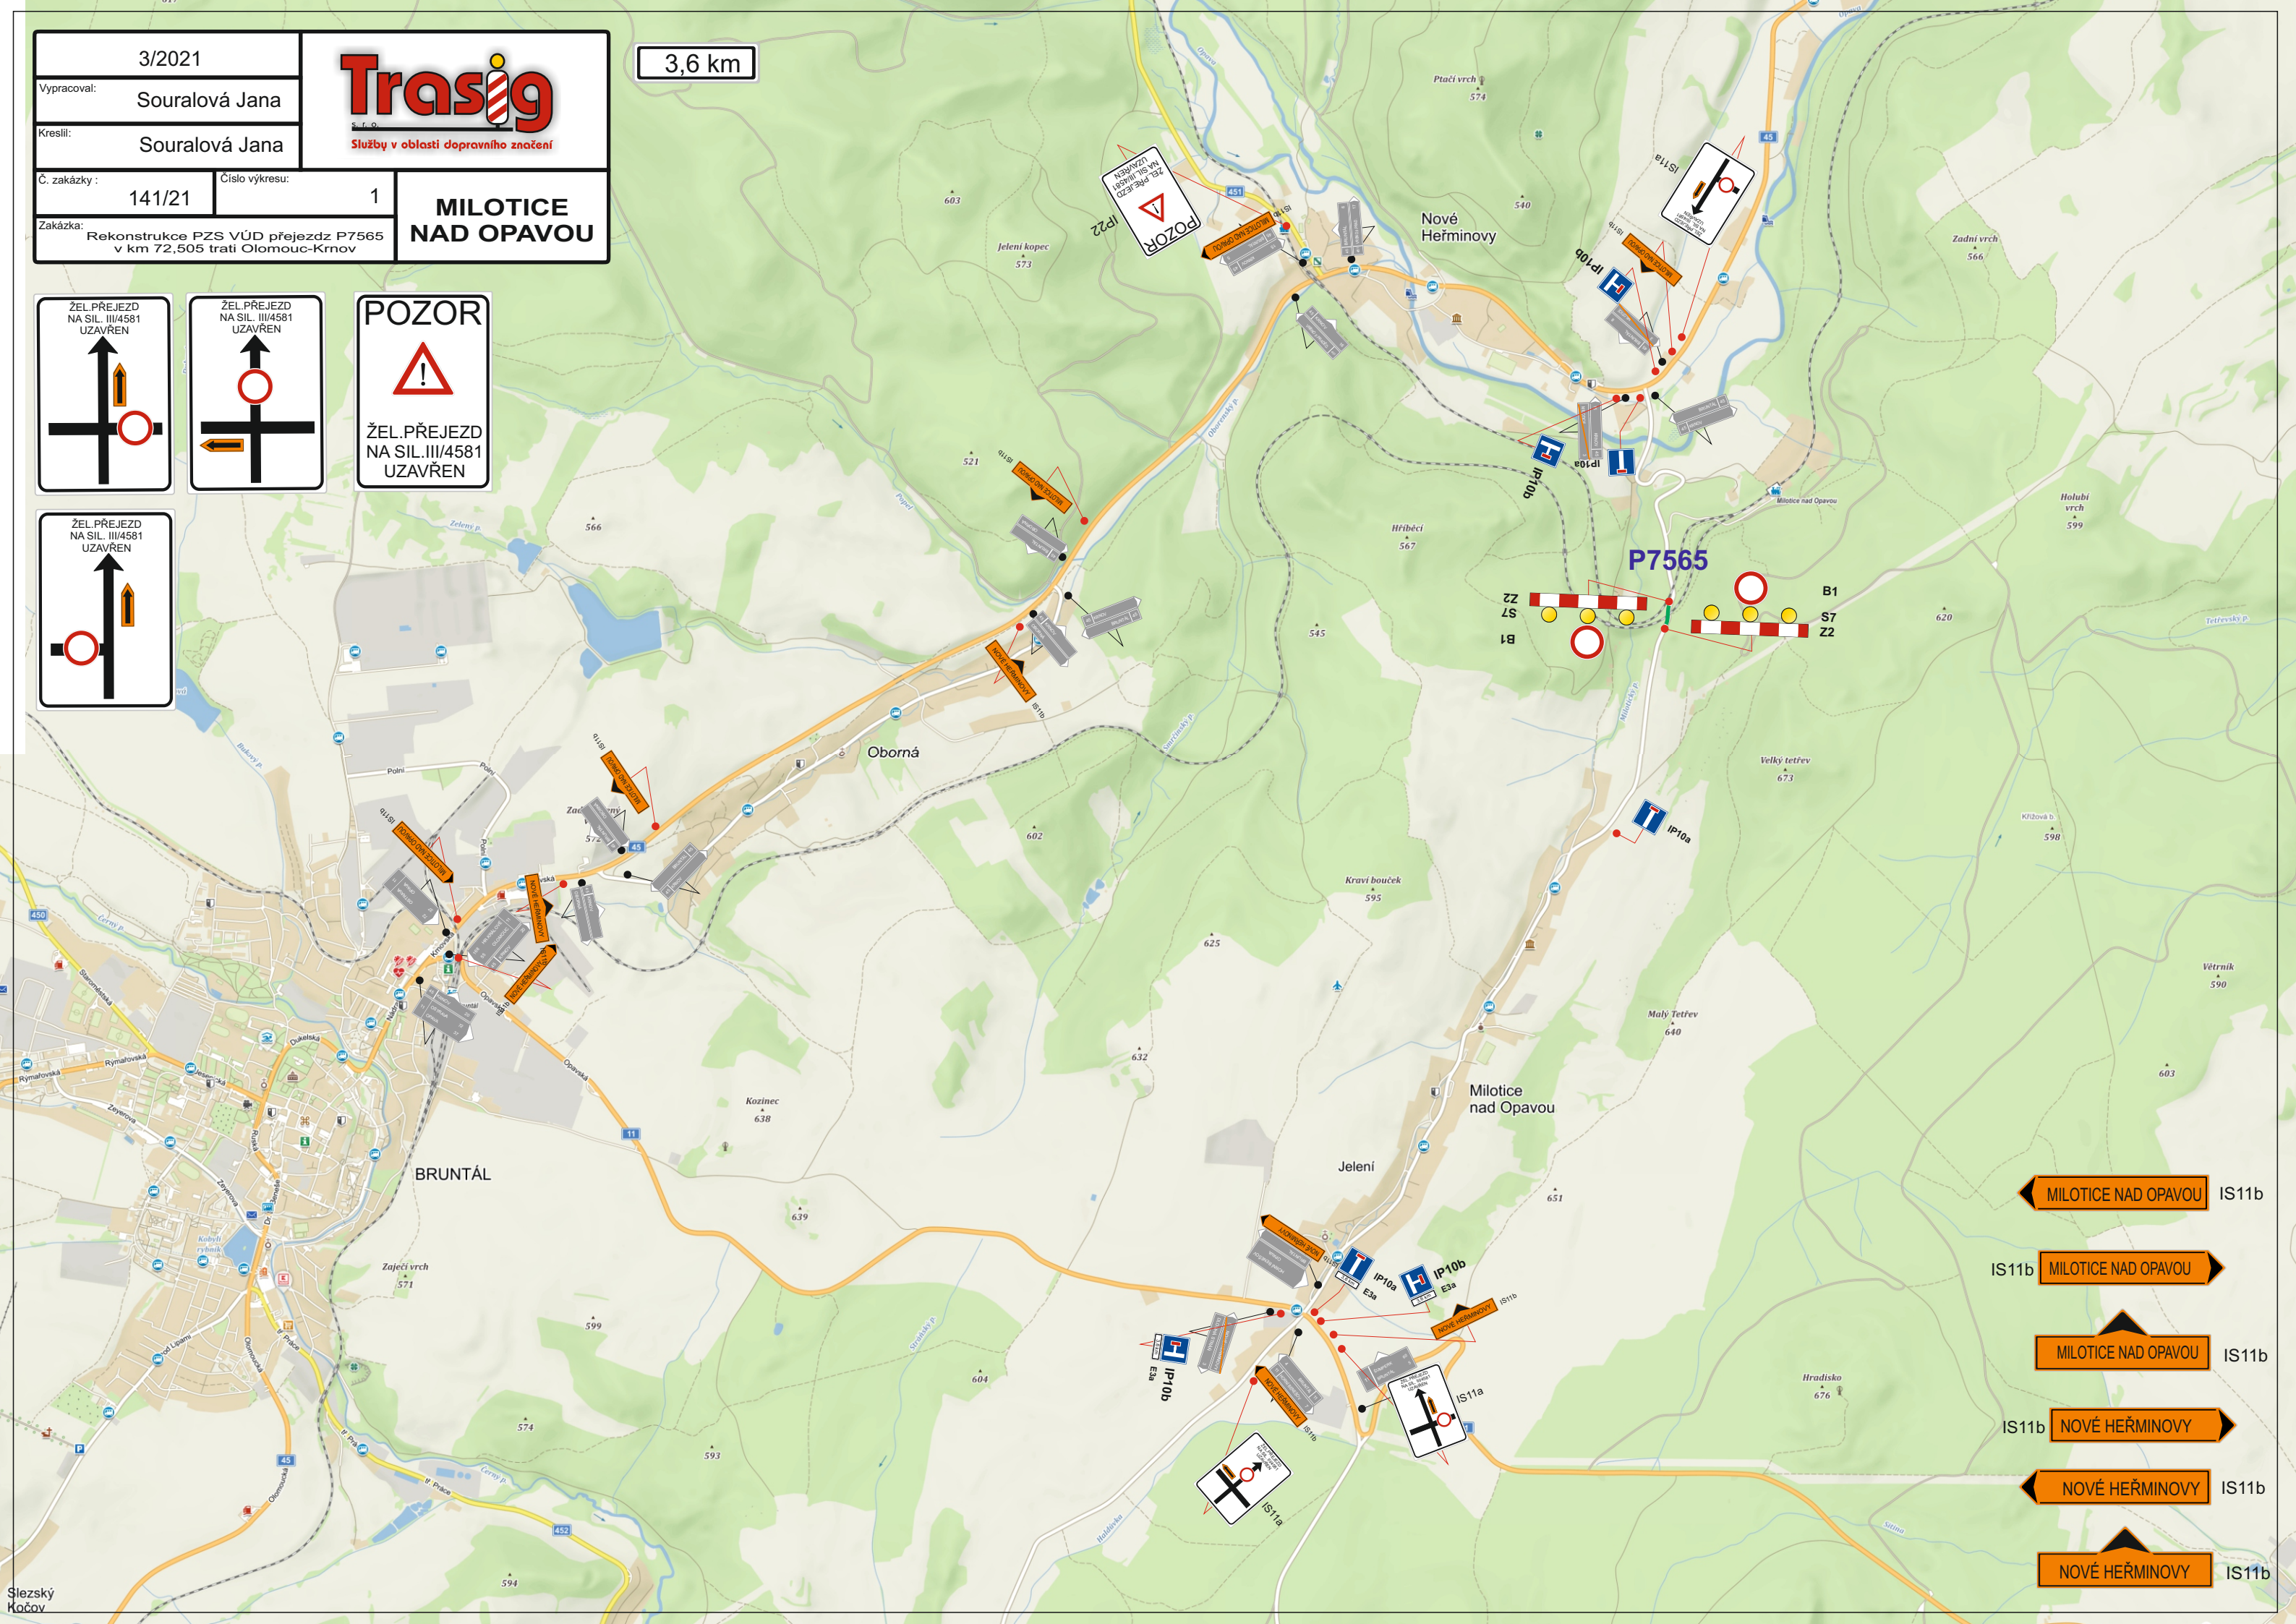

- MILOTICE NAD OPAVOU IS11b
- MILOTICE NAD OPAVOU IS11b
- MILOTICE NAD OPAVOU IS11b
- NOVÉ HEŘMINOVY IS11b
- NOVÉ HEŘMINOVY IS11b
- NOVÉ HEŘMINOVY IS11b