


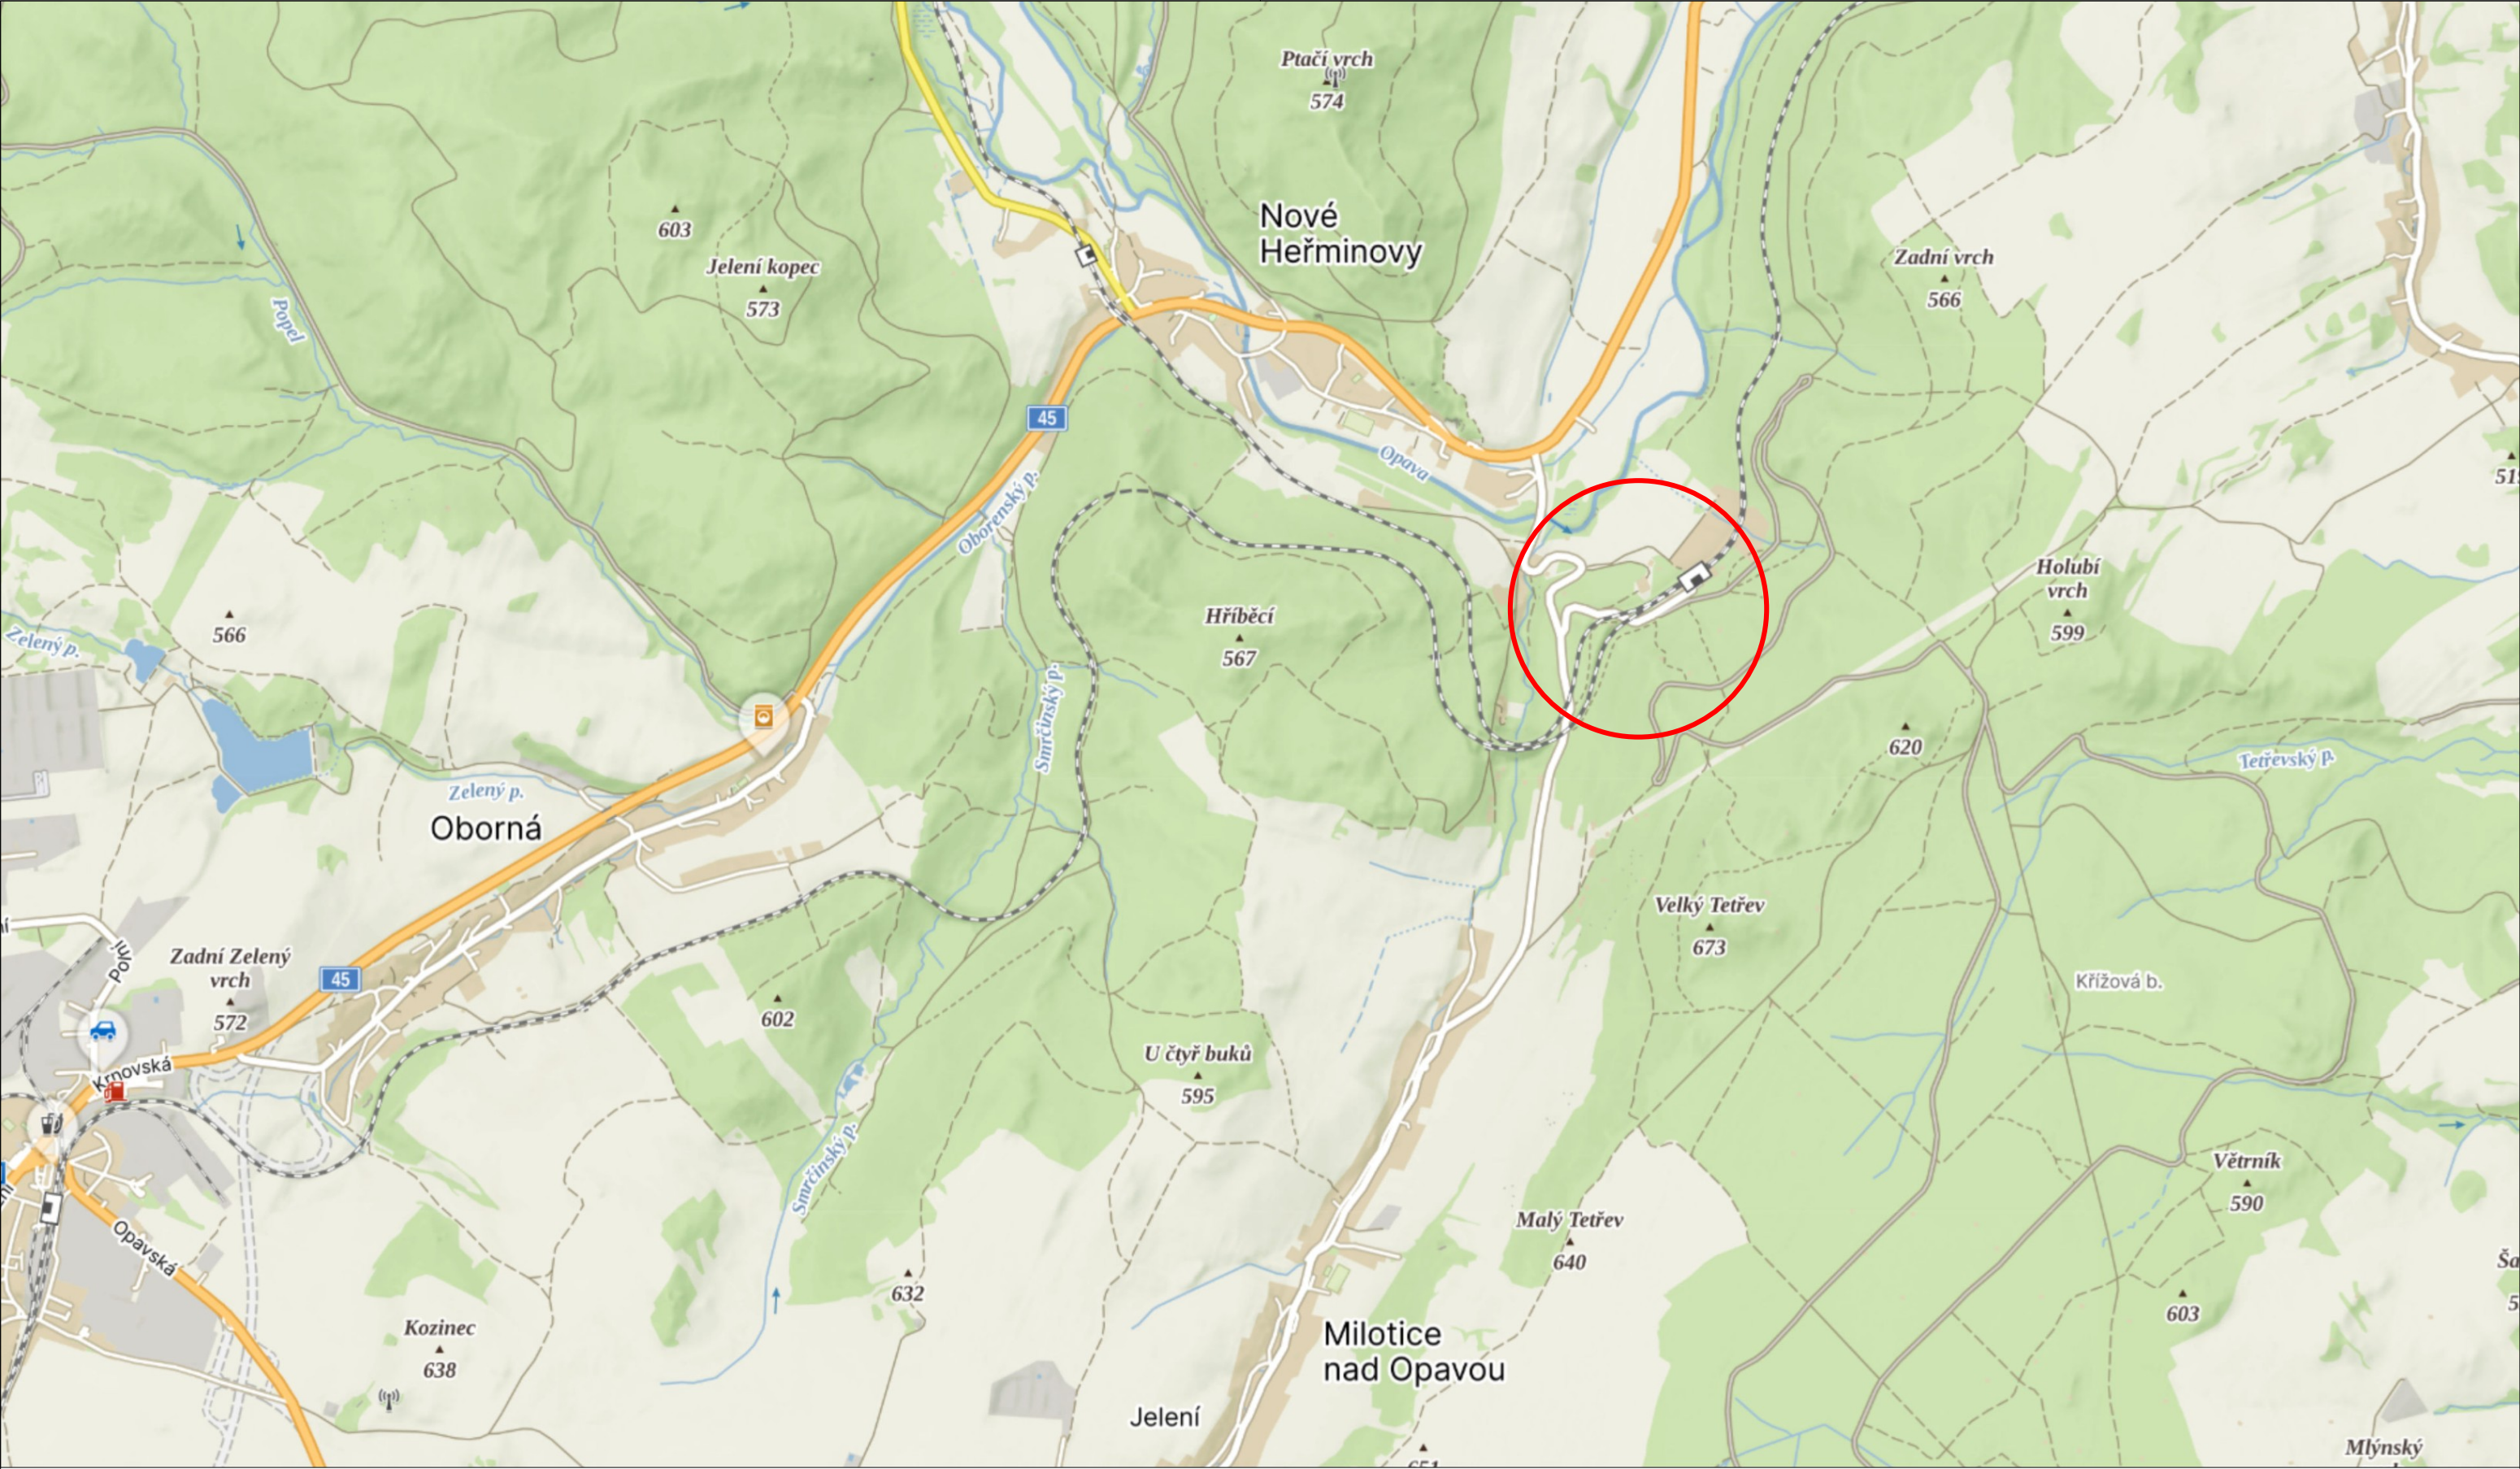

Omezený úsek



- A15 Navržené přechodné DZ
- P4 Stávající svislé DZ
- P4 Zrušené stávající svislé DZ


Autor:	Dopravní Značení Tkadleček, Grudova 4, 747 05 Opava		
Zodp. projektant:	Jan Tkadleček		IČO: 087 346 31
Vypracoval:	Jan Tkadleček		tel.: 737 351 772
Kontroloval:	Jan Tkadleček		Datum: 04/2025
Měřítko:	1:7500	Číslo zakázky:	086/2025
			Formát: A3
Zadavatel:	MONVIA MORAVA, a.s. Dělnická 884/41, Prostřední Suchá 735 64 Havířov		
Stavba:	Milotice nad Opavou - Rekonstrukce žel. přejezdu P7566 a P7698 - Podbití		
Popis:	Přehledná situace		



TKADLEČEK
Dopravní značení

tkadlecek.cz
znacky@tkadlecek.cz

Výkres číslo:

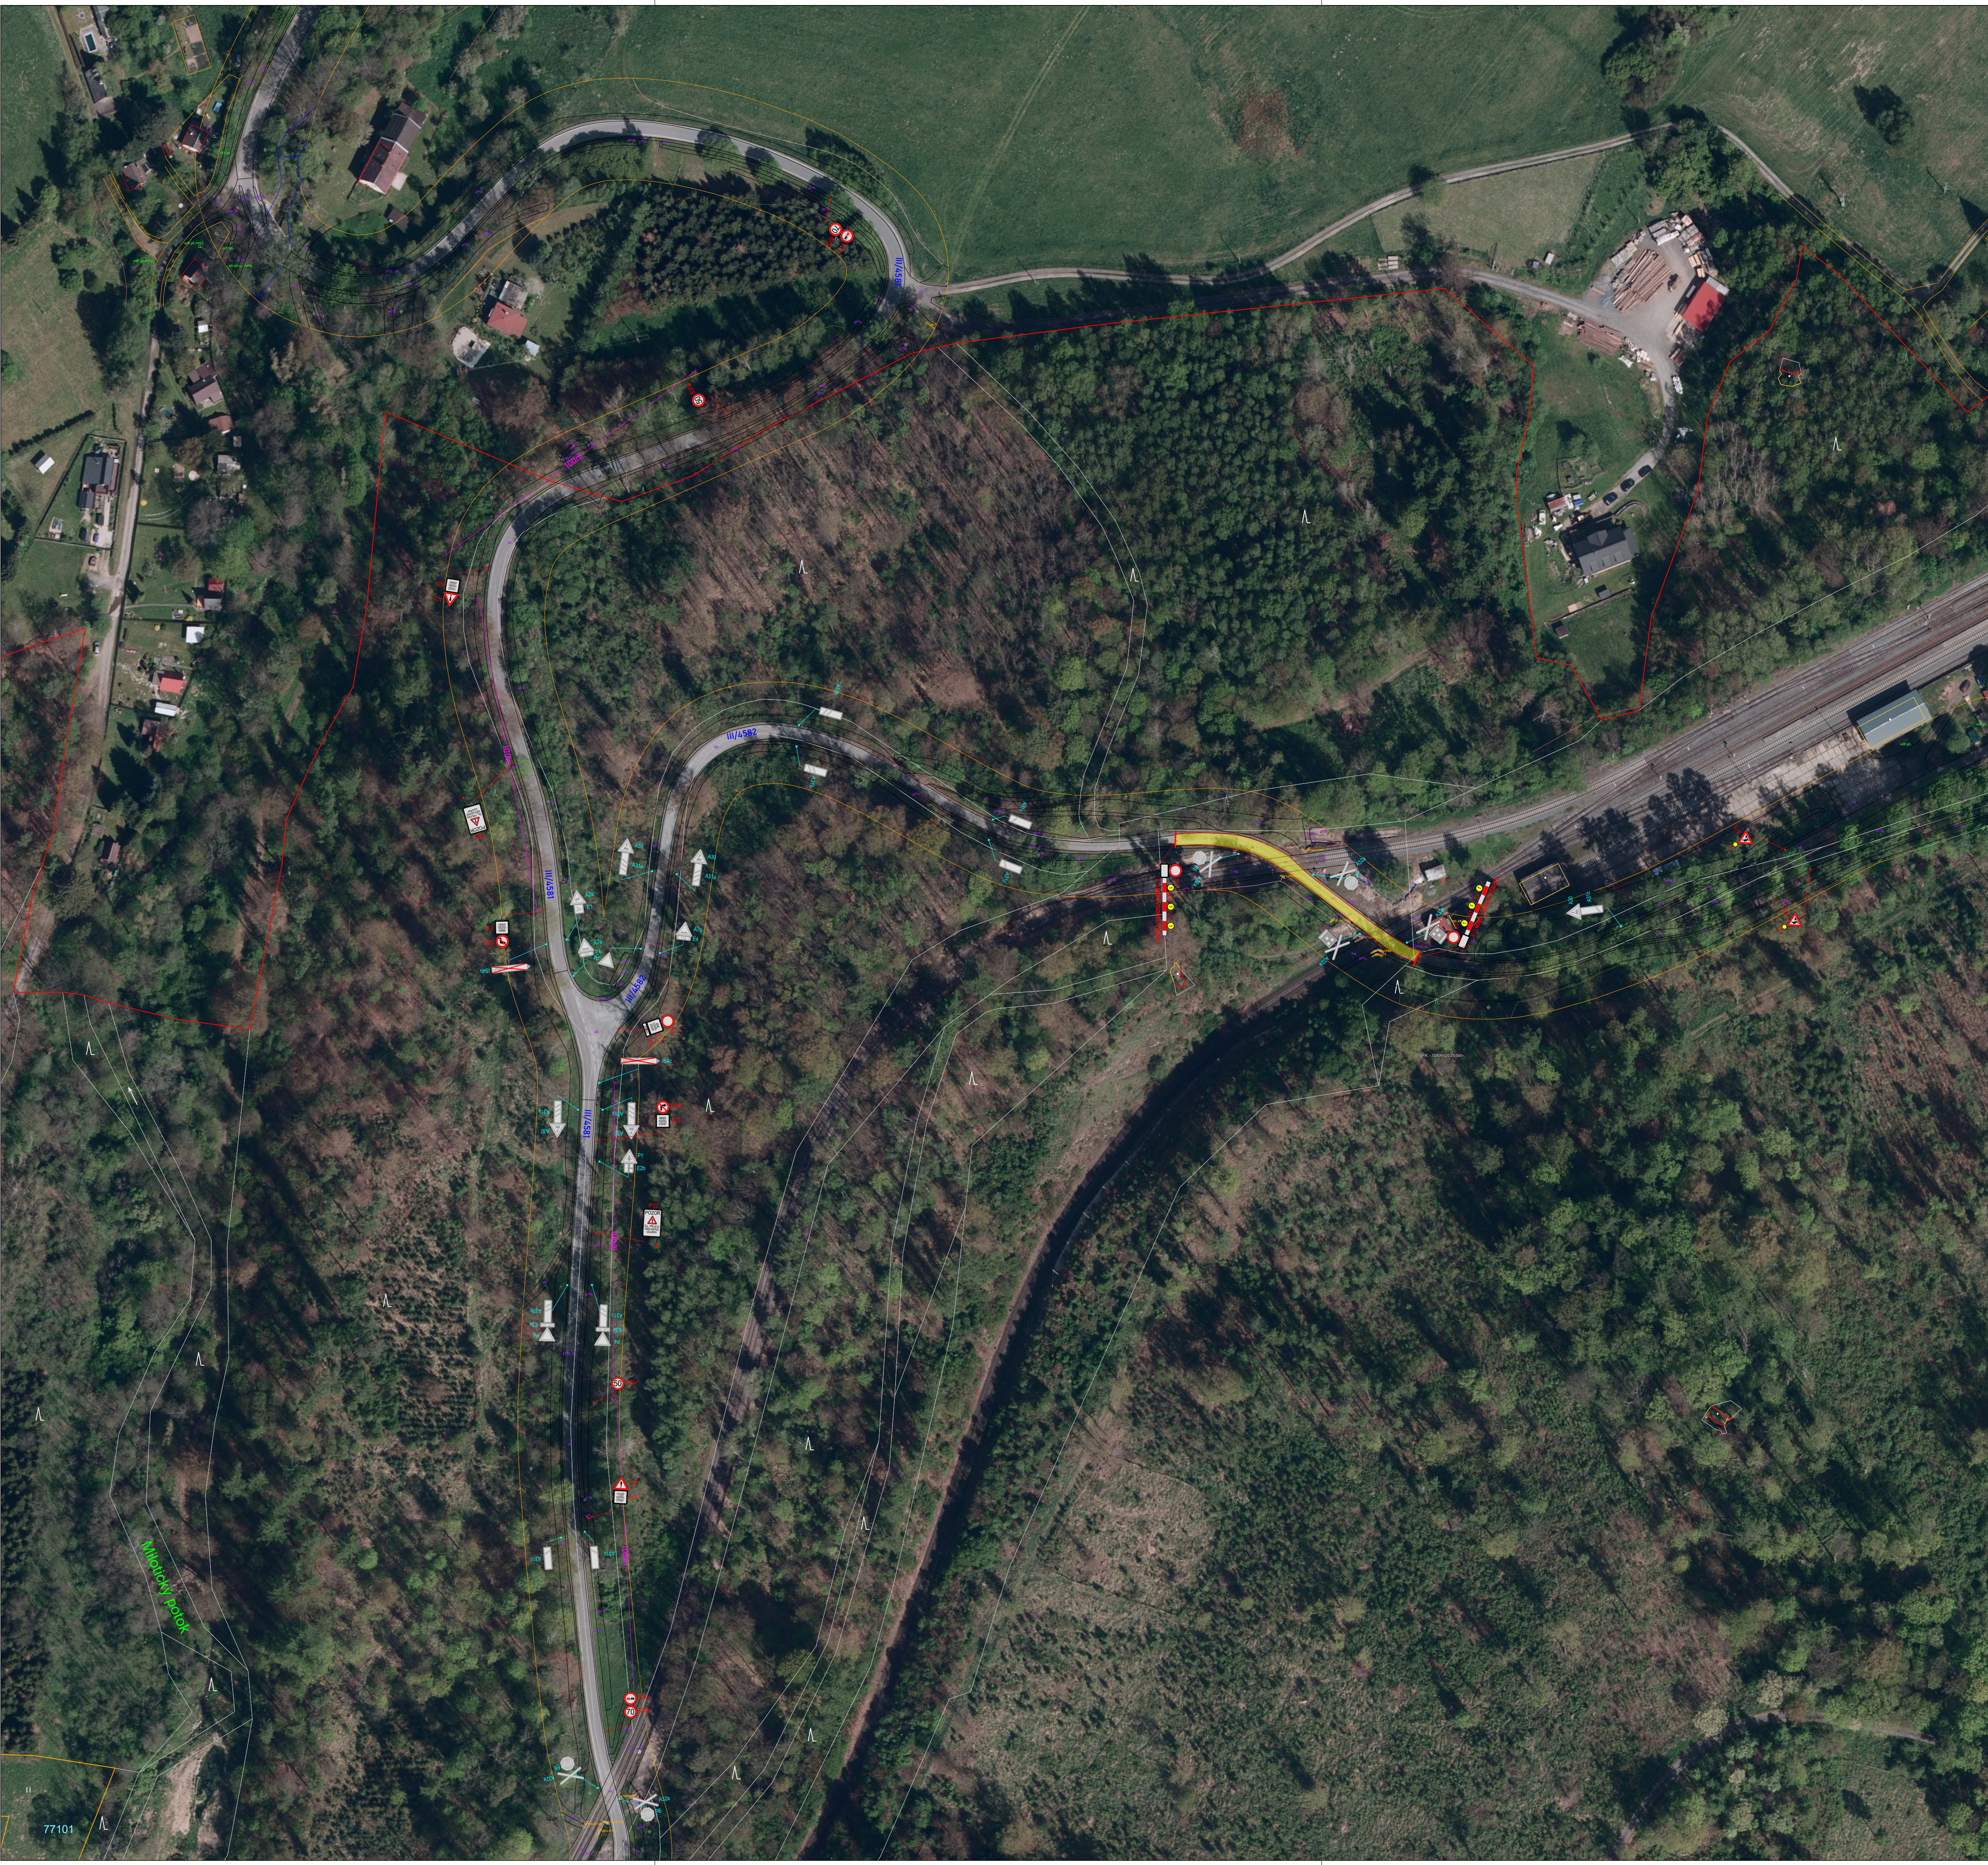

Omezený úsek

A15 Navržené přechodné DZ

P4 Stávající svléč DZ

P4 Zrušené stávající svléč DZ

Autor:	Dopravní Značení Třasleček, Grubova 4, 747 05 Opava	IČO:	081 344 31
Zedp. projektant:	Jan Třasleček	tel.:	777 393 772
Vypracoval:	Jan Třasleček	Datum:	04/2025
Kontroloval:	Jan Třasleček		
Měřítko:	1:1000	Číslo zakázky:	084/2025
Zadavatel:	MONVIA MORAVA, a.s. Dřnícká 884/41 Prostřední Suchá 735 64 Havířov	Formát:	A1
Stavba:	Milovice nad Opavou - Rekonstrukce žel. přejezdu P7566 a P7698 - Podbití		
Popis:	Uzavírka sil. III/4582 žel. přejezdů P7566 a P7698		

TRASLEČEK

Dopravní značení

Výkres číslo:

DZ-1



Autor:		Dopravní Značení Tkadlecké, Grudova 4, 747 05 Opava	
Zodp. projektant:	Jan Tkadlecký	<i>Jan Tkadlecký</i>	IČO: 087 3 000 000
Vypracoval:	Jan Tkadlecký	<i>Jan Tkadlecký</i>	Tel.: 737 39 00 00
Kontroloval:	Jan Tkadlecký	<i>Jan Tkadlecký</i>	Datum: 04. 02. 2025
Měřítko:	1:1000	Číslo zakázky:	084/2025 Formát: A4
Zadavatel:	MONVIA MORAVA, a.s. Dělnická 884/4I, Prosečtné Suchá 735 64		
Stavba:	Milotice nad Opavou - Rekonstrukce žet. přejezdů a P759b - Podbíbí		
Popis:	Uzavírka sil. III/4582 žet. přejezdů P756b a P759b		



Výkres číslo:
DZ-1