



FRÉZOVÁNÍ

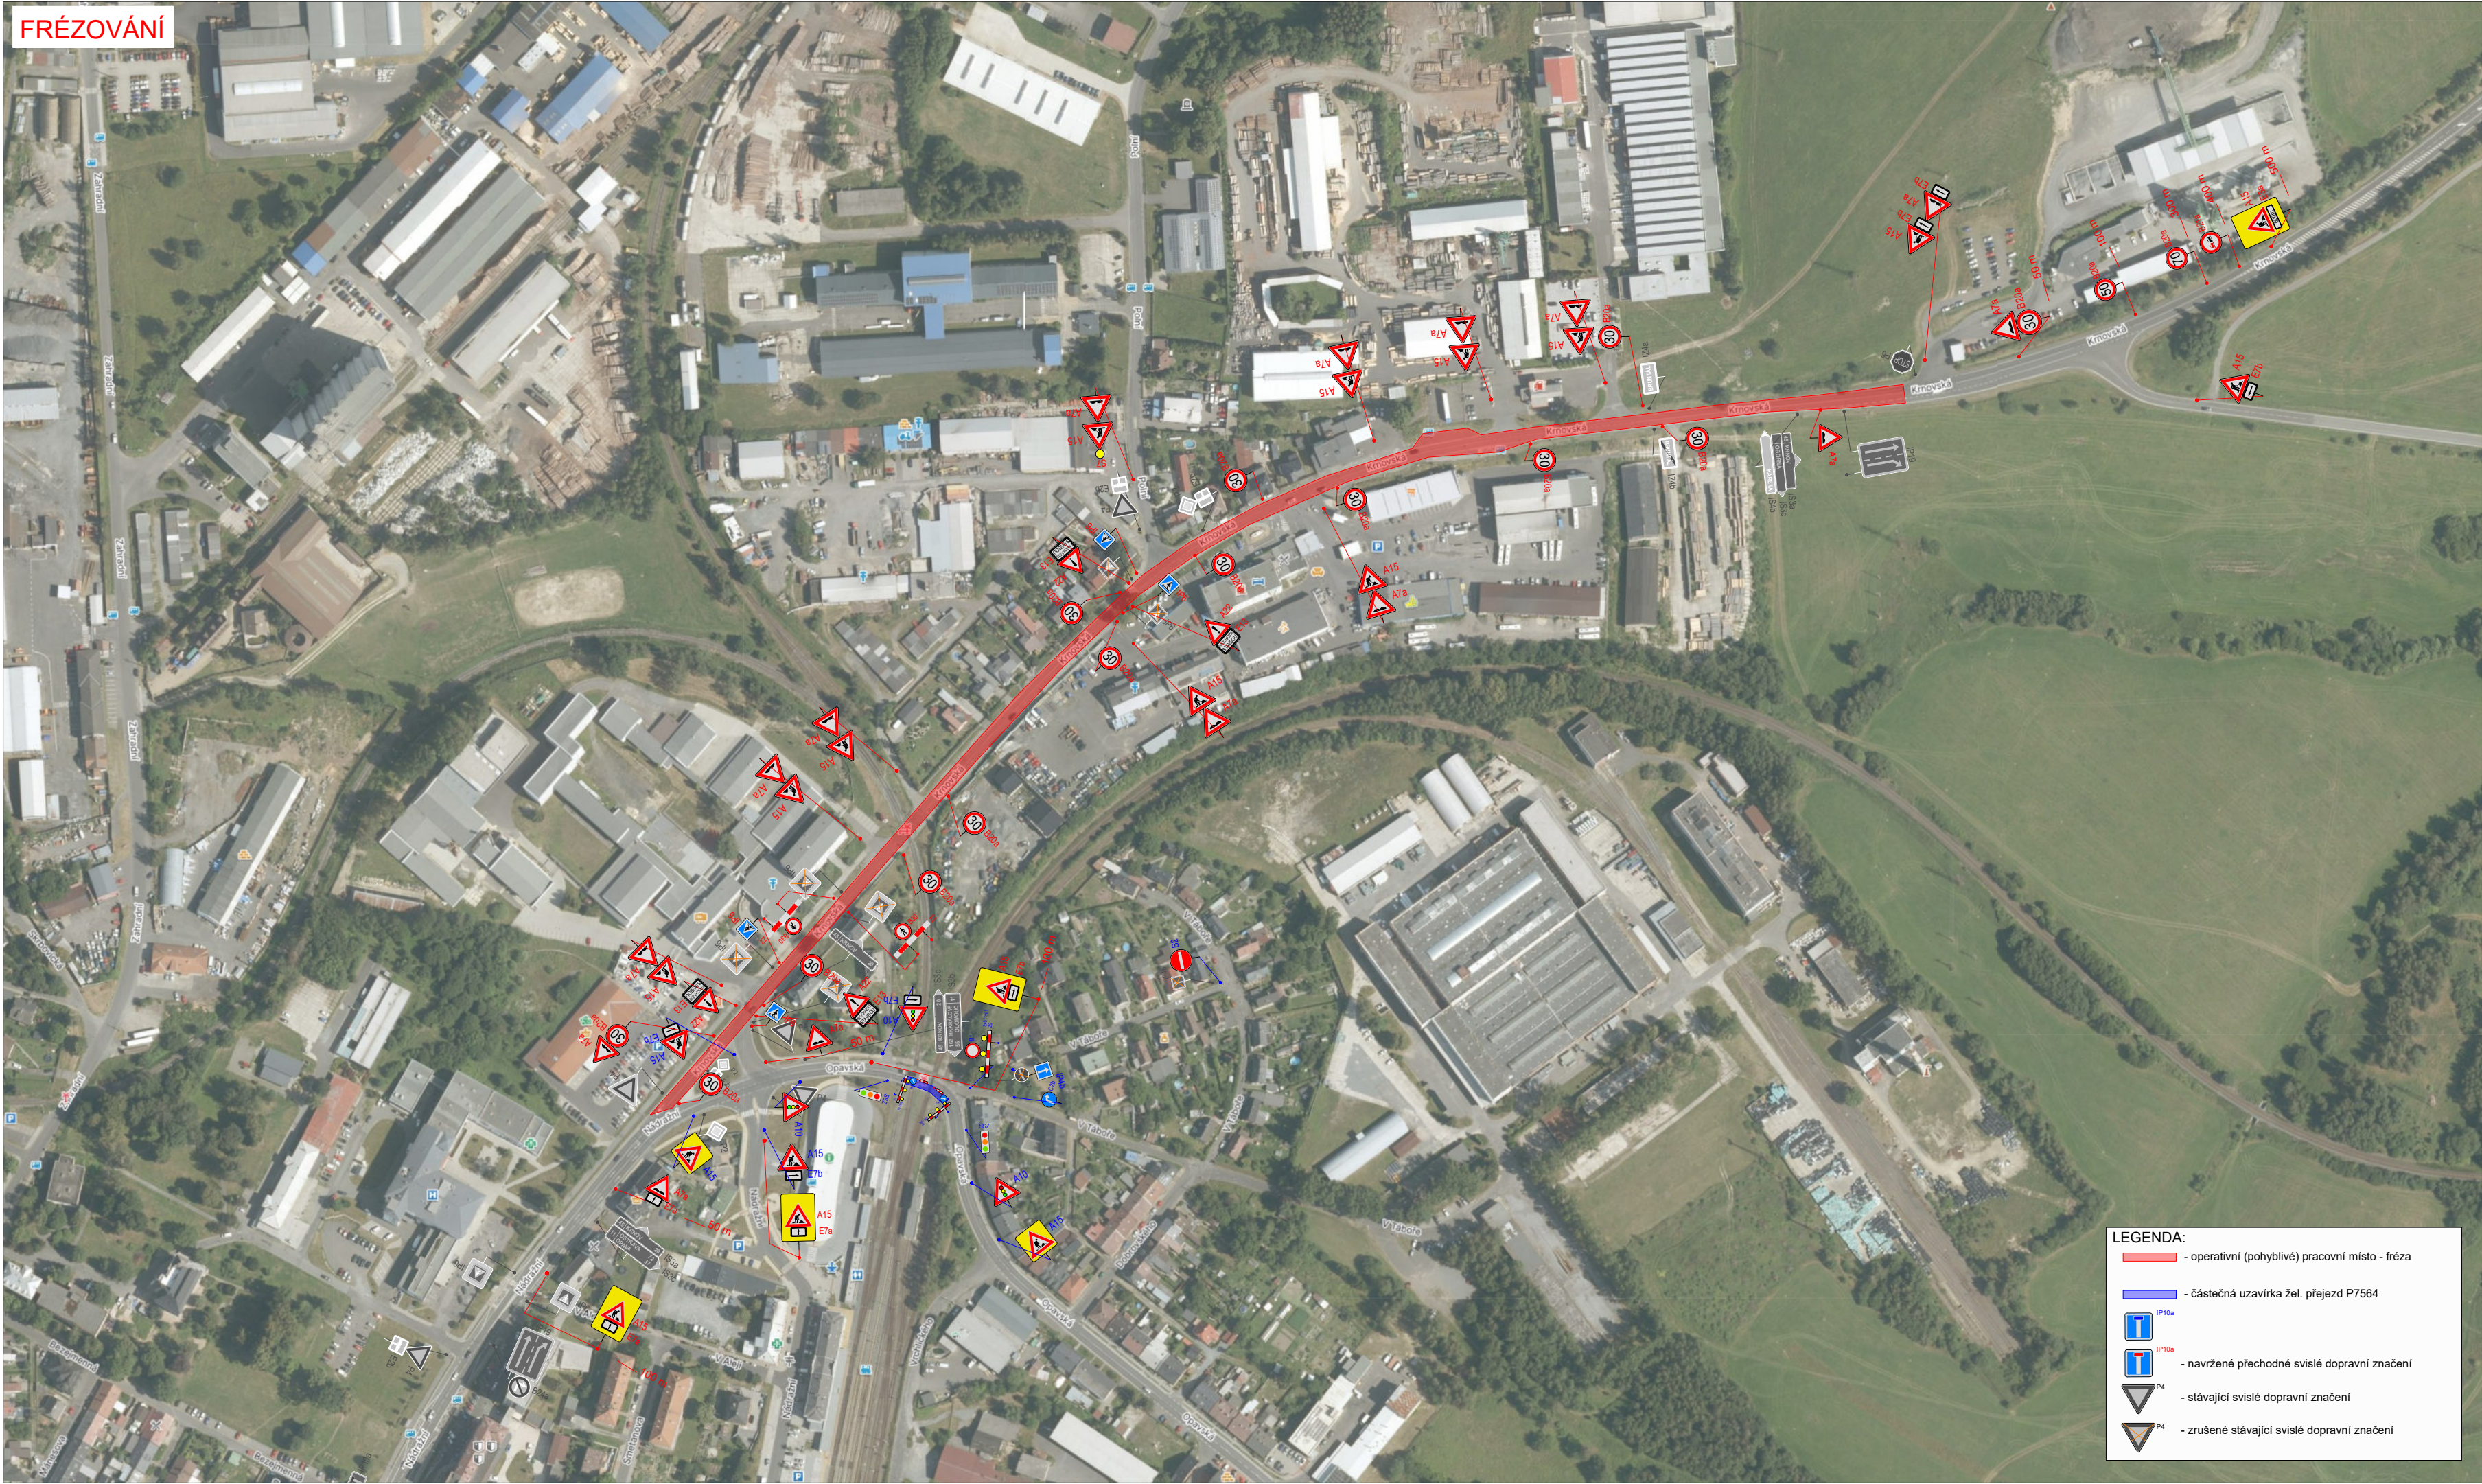


PŘEHLEDNÁ SITUACE

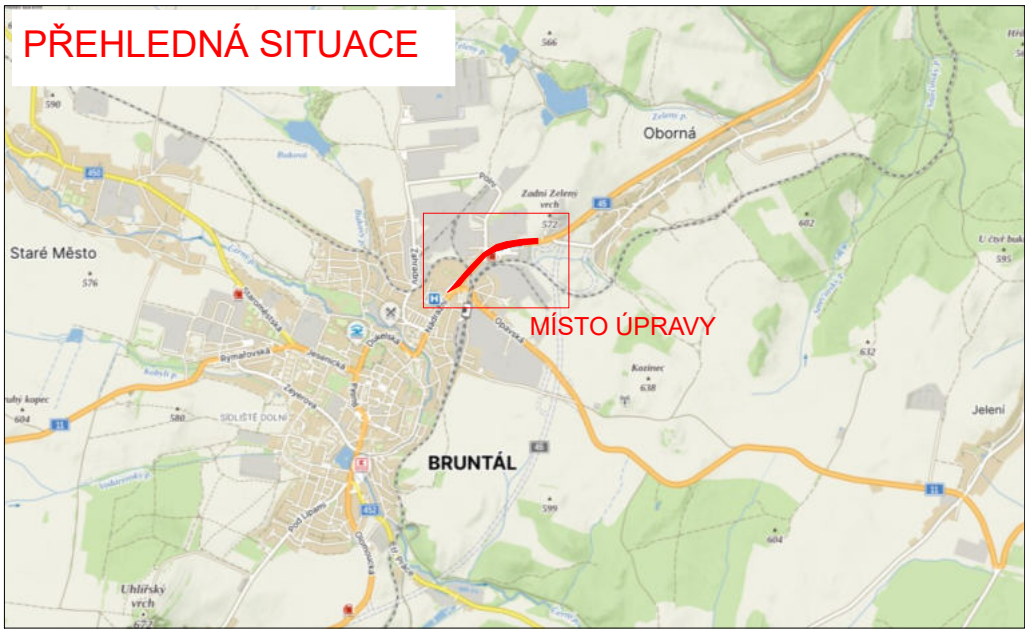


FRÉZOVÁNÍ

- délka pracovního místa celkem cca 816 m
- frézování stávajícího povrchu - operativní pracovní místo pohyblivé, dle schématu B/24 TP 66
- zrcadlové otočení pro práce na druhé polovině vozovky
- křižení budou krátkodobě uzavřeny

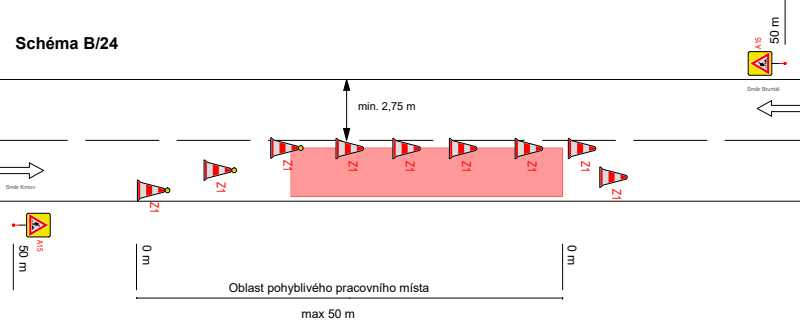

PRACOVNÍ MÍSTO

- délka pracovního místa cca 50 m.
- standardní pracovní místo, dle schématu B/5.1 TP 66.
- Zrcadlové otočení pro práce na druhé polovině vozovky.

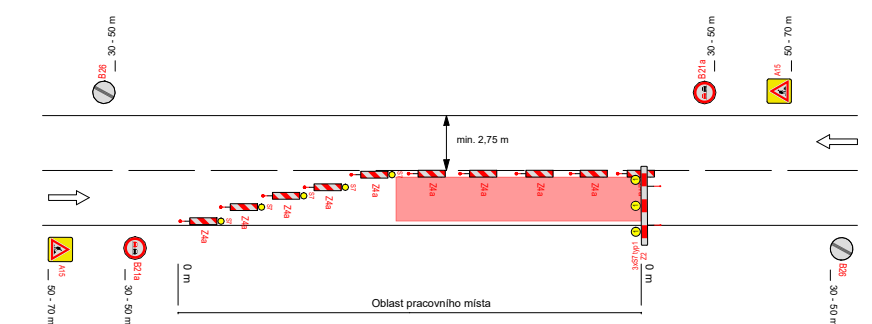

LEGENDA:

- operativní (pohyblivé) pracovní místo - fréza
- částečná uzavírka žel. přejezd P7564
- navržené přechodné svislé dopravní značení
- stávající svislé dopravní značení
- zrušené stávající svislé dopravní značení

VYPRACOVALA ING. ANDREA PROKEŠOVÁ	DATUM SRPEN 2024	Č. VÝKRESU 01
NÁZEV AKCE I/45 Bruntál, ul. Krnovská v km 25,452 - 26,252		
NÁZEV VÝKRESU PROVIZORNÍ DOPRAVNÍ ZNAČENÍ - FRÉZOVÁNÍ		