


DETAIL 1



OBJÍZDNÁ TRASA

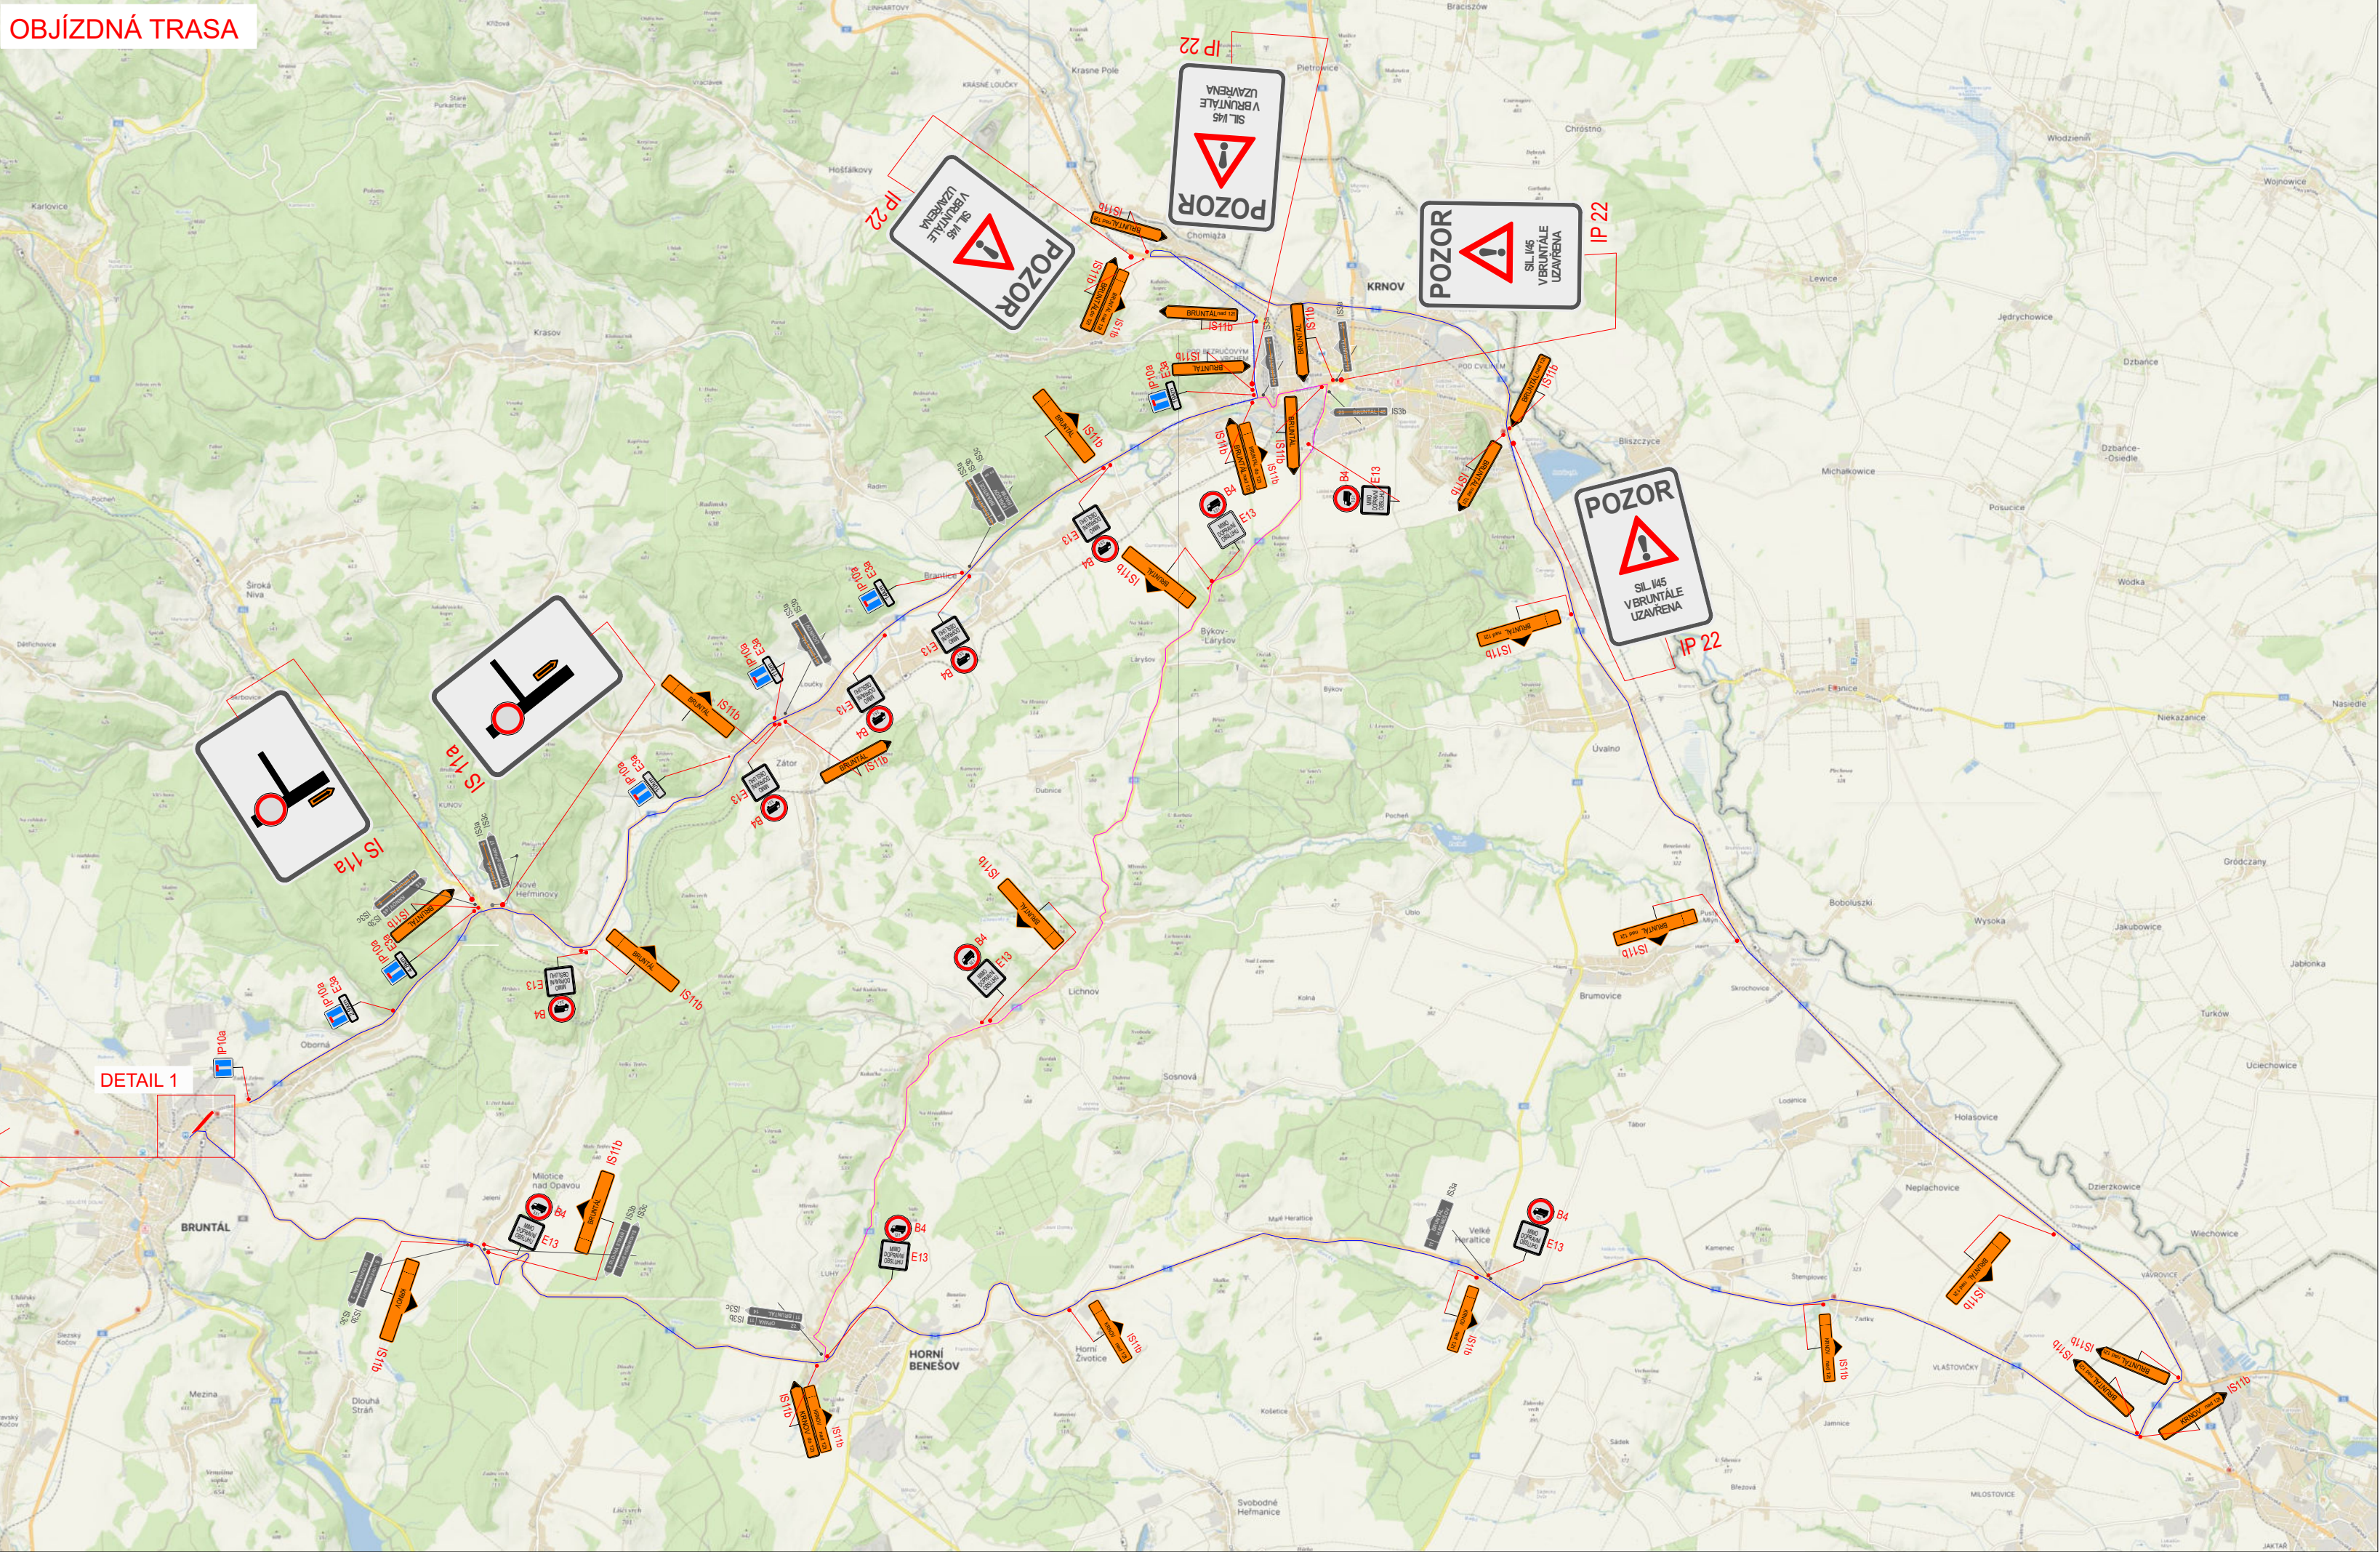

PŘEHLEDNÁ SITUACE



- LEGENDA:
- pracovní místo - úplná uzavírka
 - objízdna trasa do 12t
 - objízdna trasa nad 12t
 - navržené přechodné svlé dopravní značení
 - stávající svlé dopravní značení
 - zrušené stávající svlé dopravní značení