


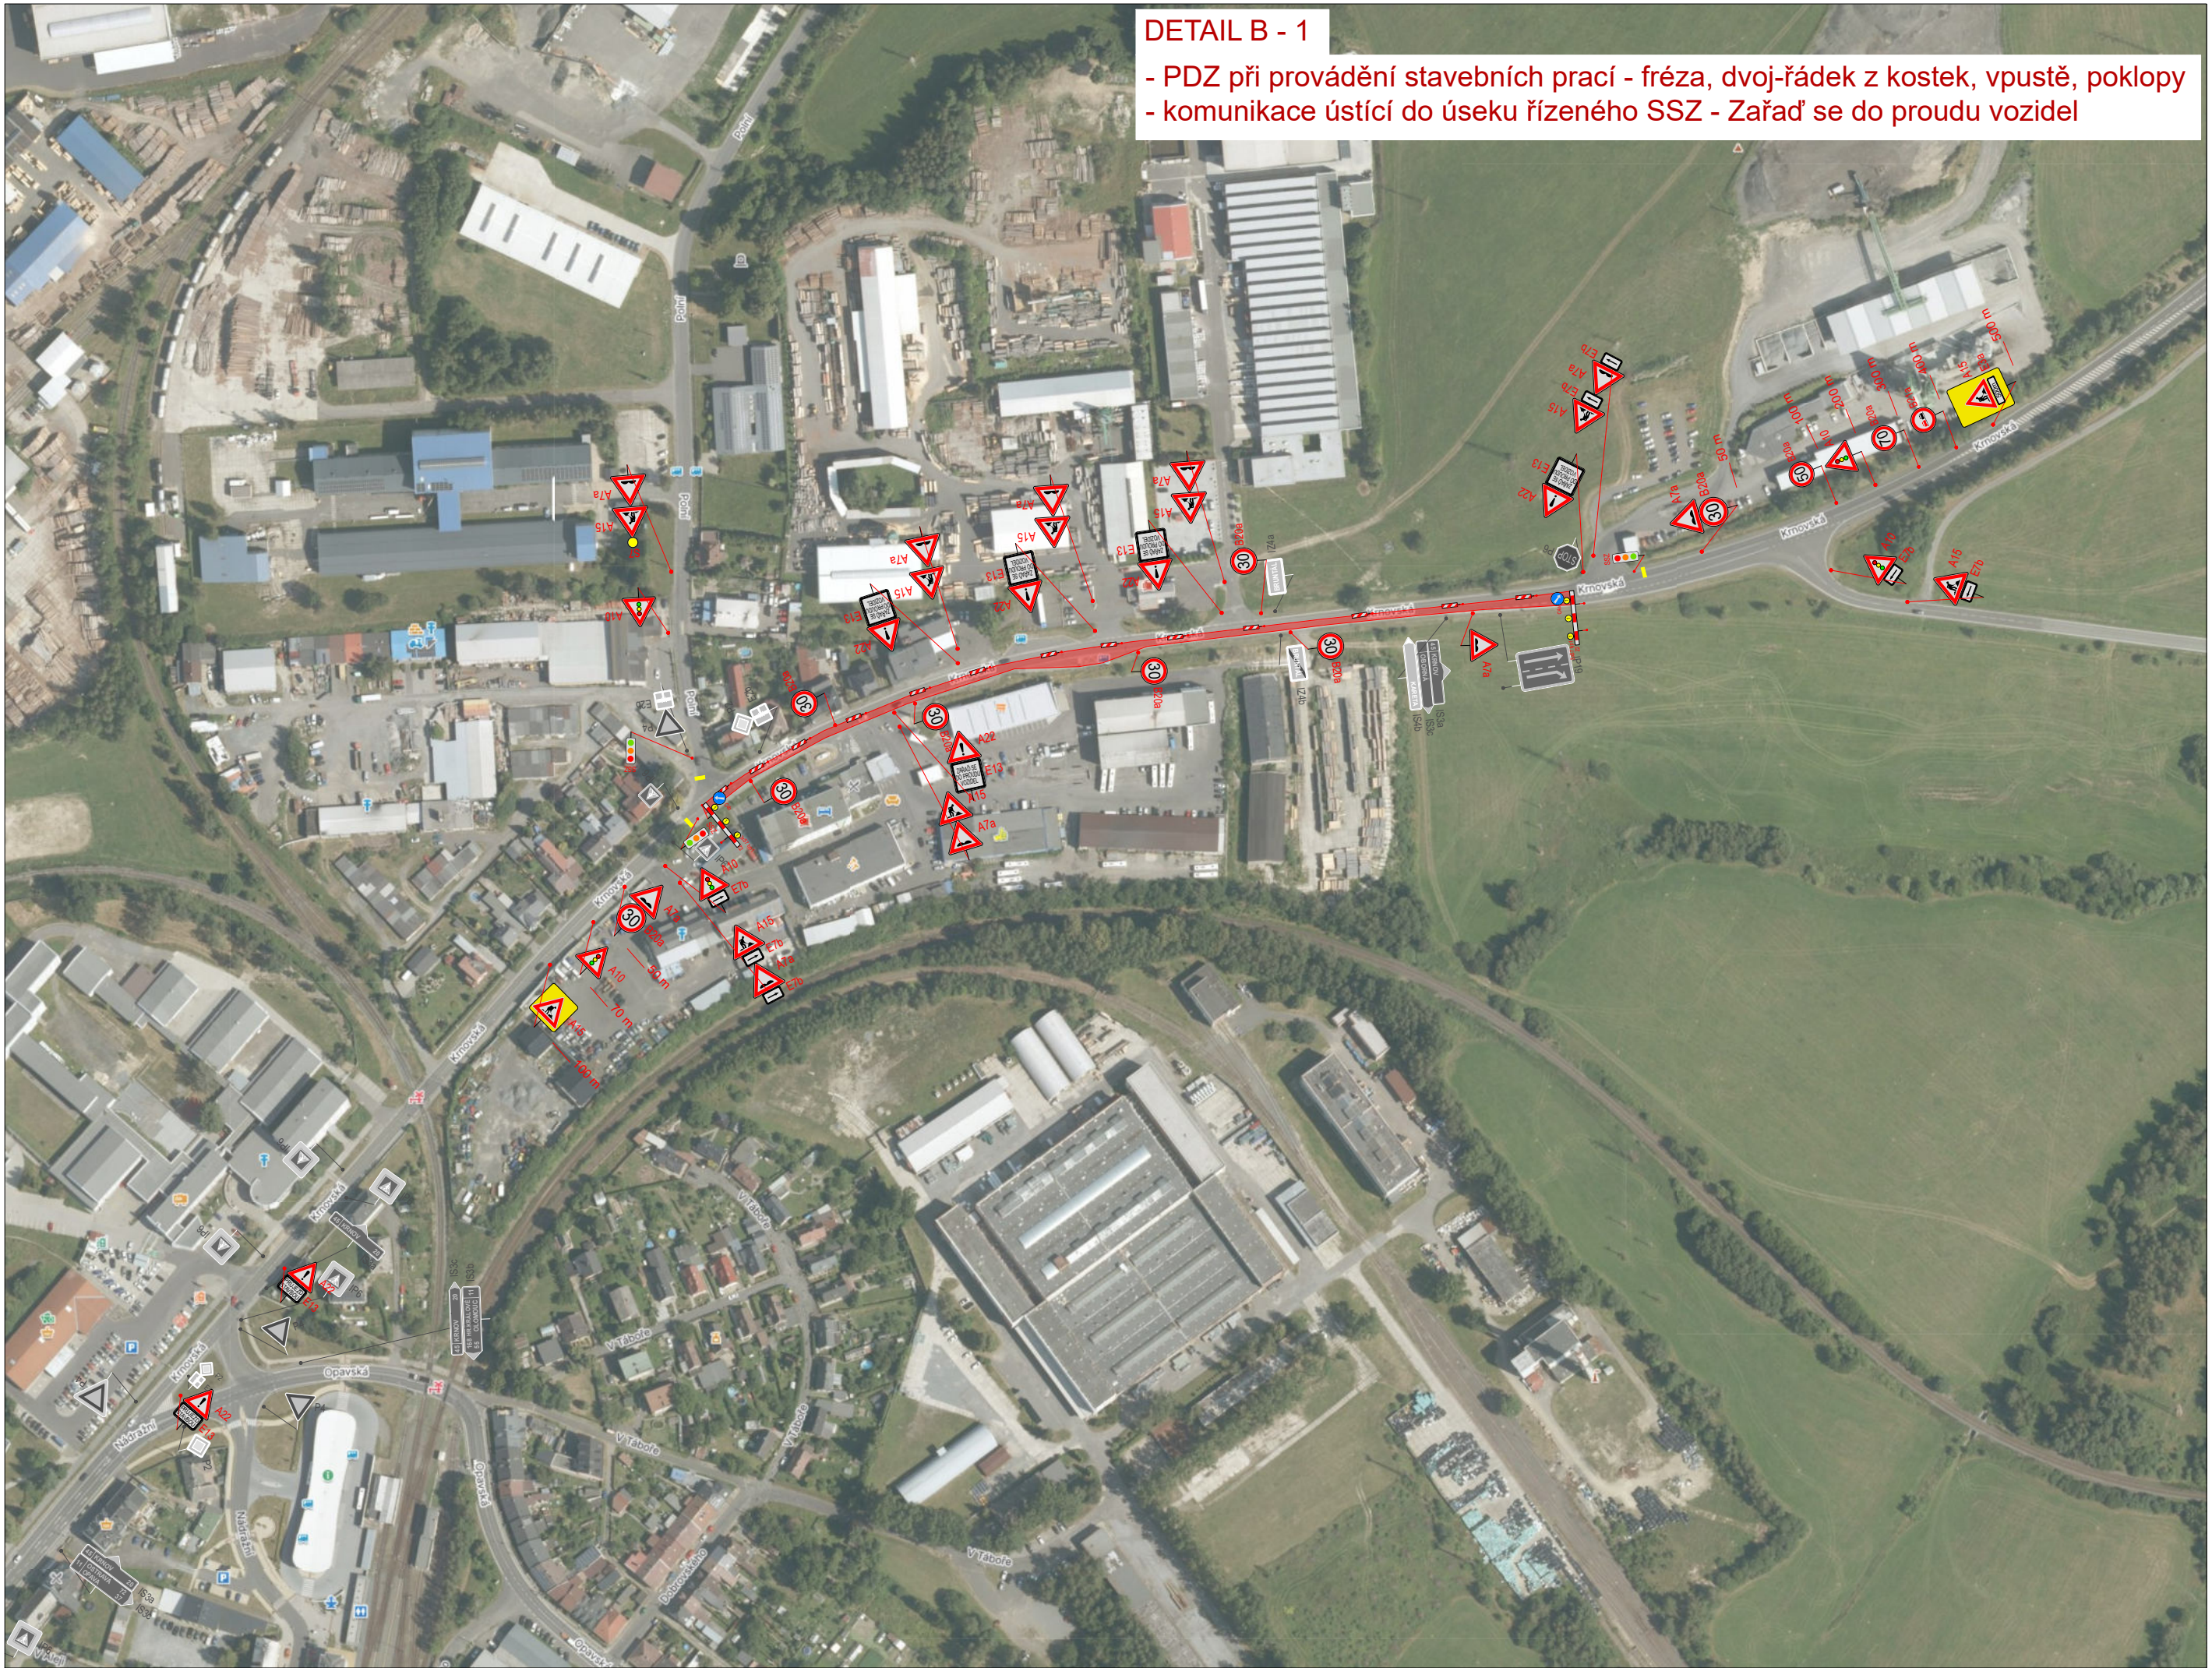

LEGENDA:

	- pracovní místo - částečná uzavírka
	- navržené přechodné svlé dopravní značení
	- stávající svlé dopravní značení
	- zrušené stávající svlé dopravní značení