


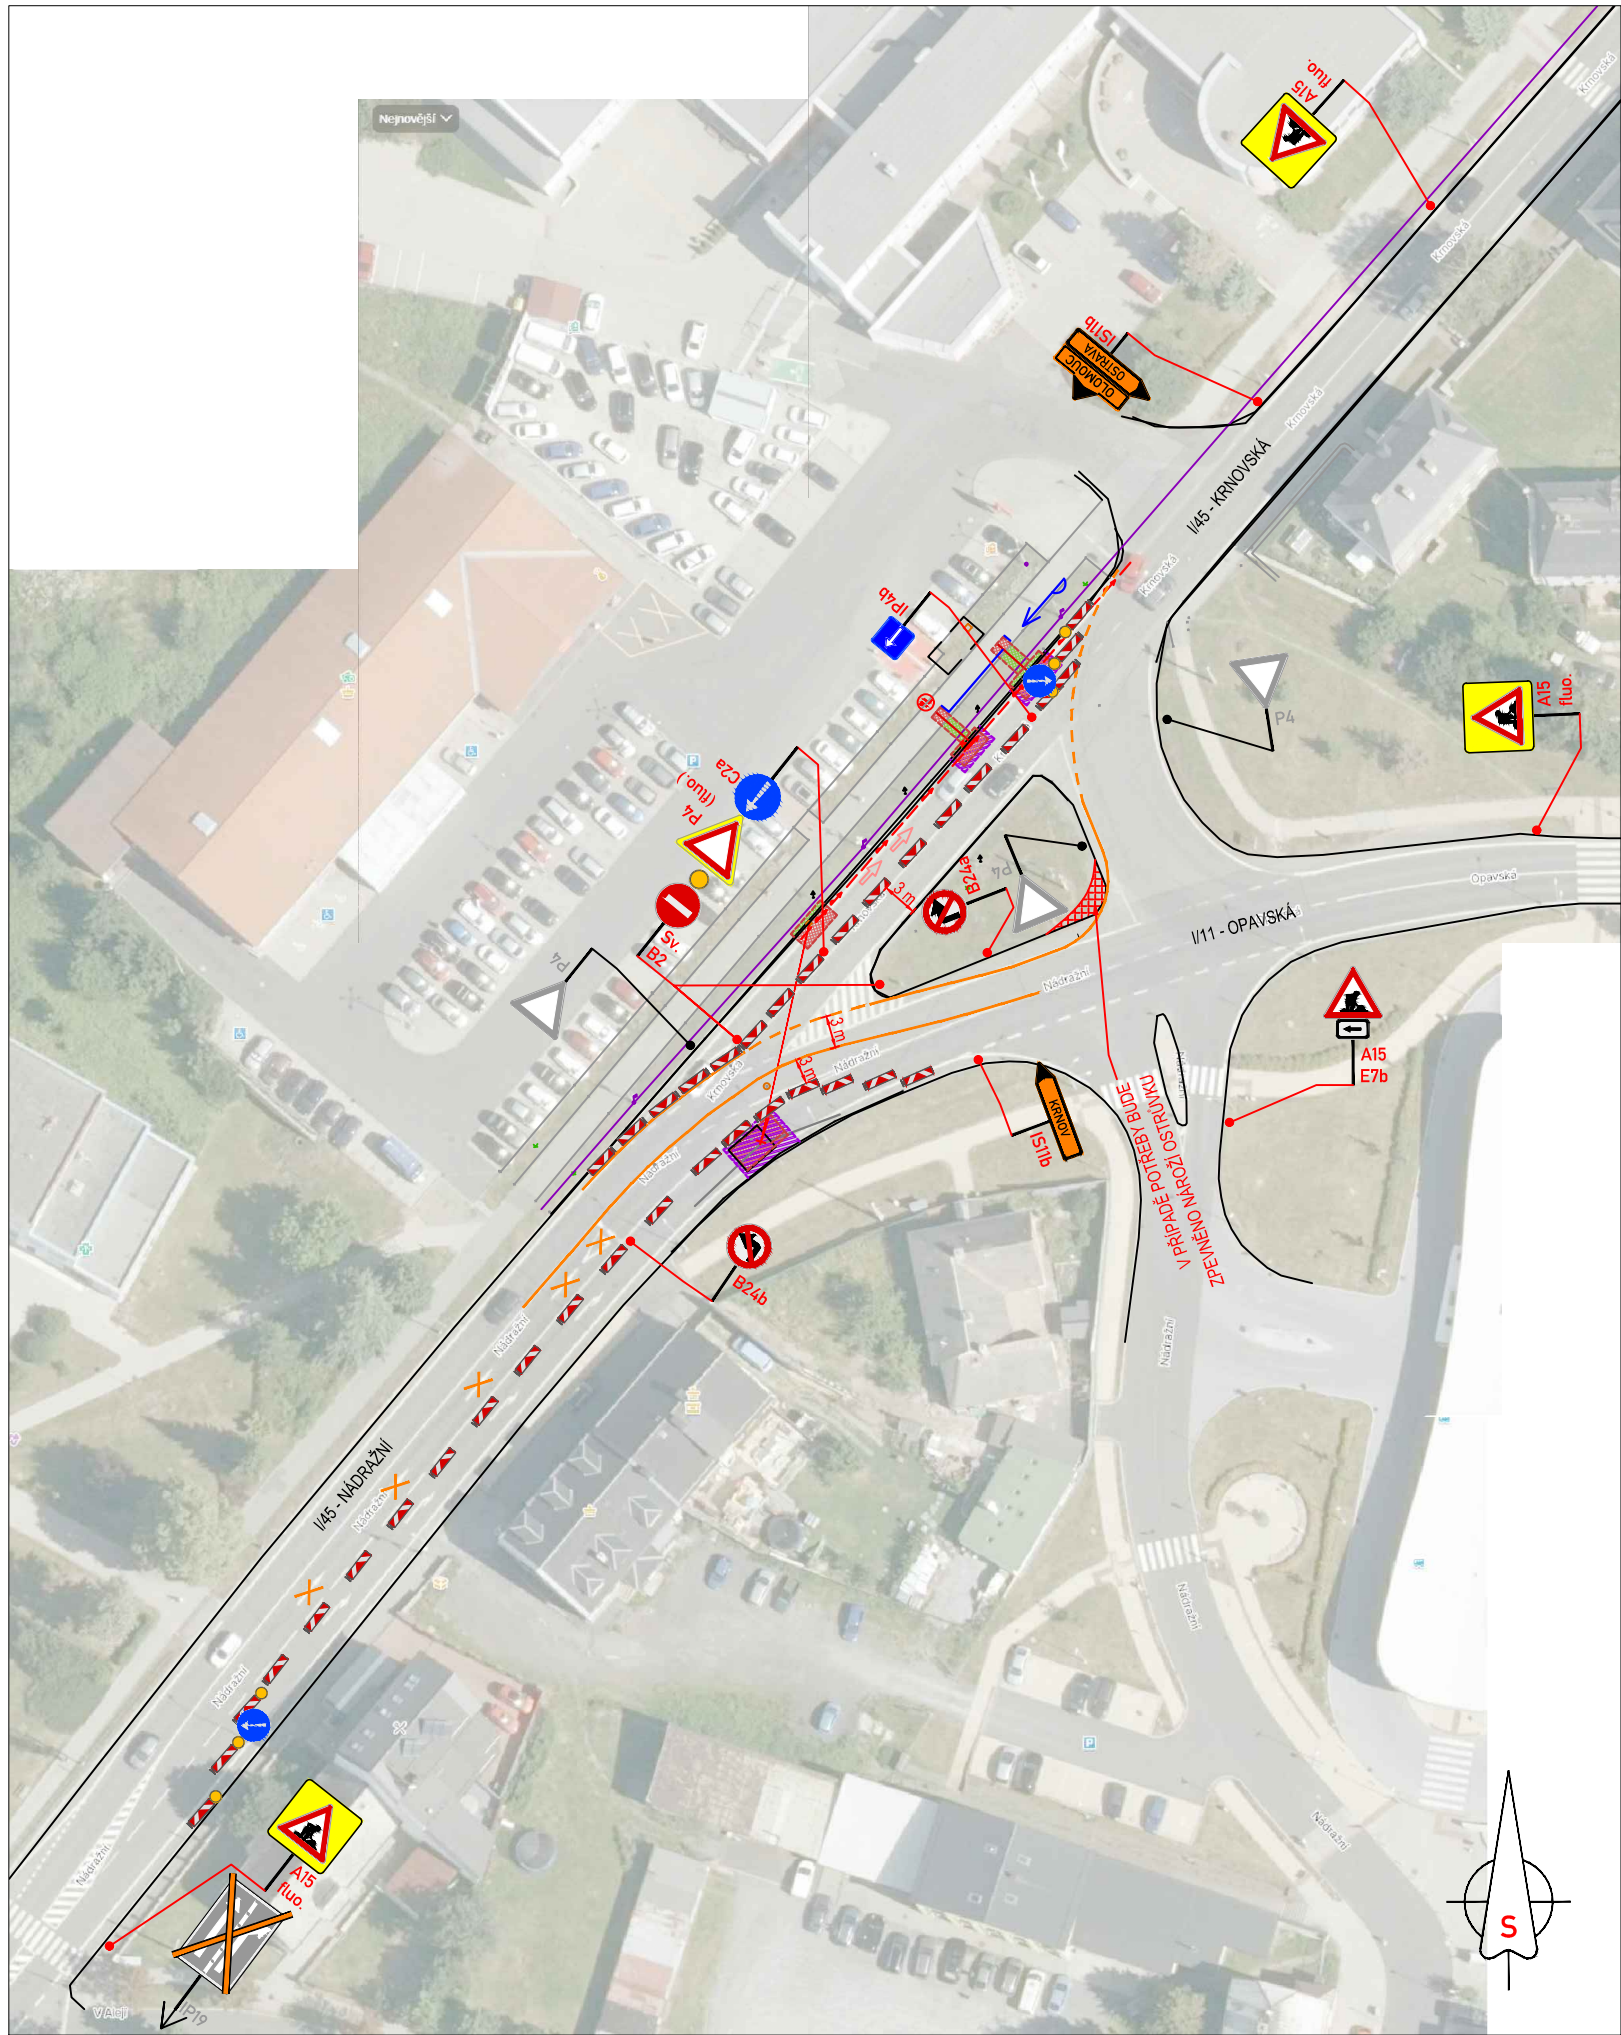

LEGENDA:

 **A15**

 **IP4**

 **IP4**

PŘECHODNÉ DOPRAVNÍ ZNAČENÍ

STÁVAJÍCÍ DOPRAVNÍ ZNAČENÍ

STÁVAJÍCÍ DOPRAVNÍ ZNAČENÍ DOČASNĚ ZRUŠENÉ





PRACOVNÍ MÍSTO


TEXT DODATKOVÉ TABULKY

**POZNÁMKA:**

- Umístění přechodného dopravního značení dle TP č.66 (Zásady pro označování pracovních míst na pozemních komunikacích)




- Stávající dopravní značení v rozporu s přechodnou úpravou provozu bude zneplatněno škrtnutím nebo zakryto.

- Dopravní značení B28 umístěno 7 dní před zahájením stavby.

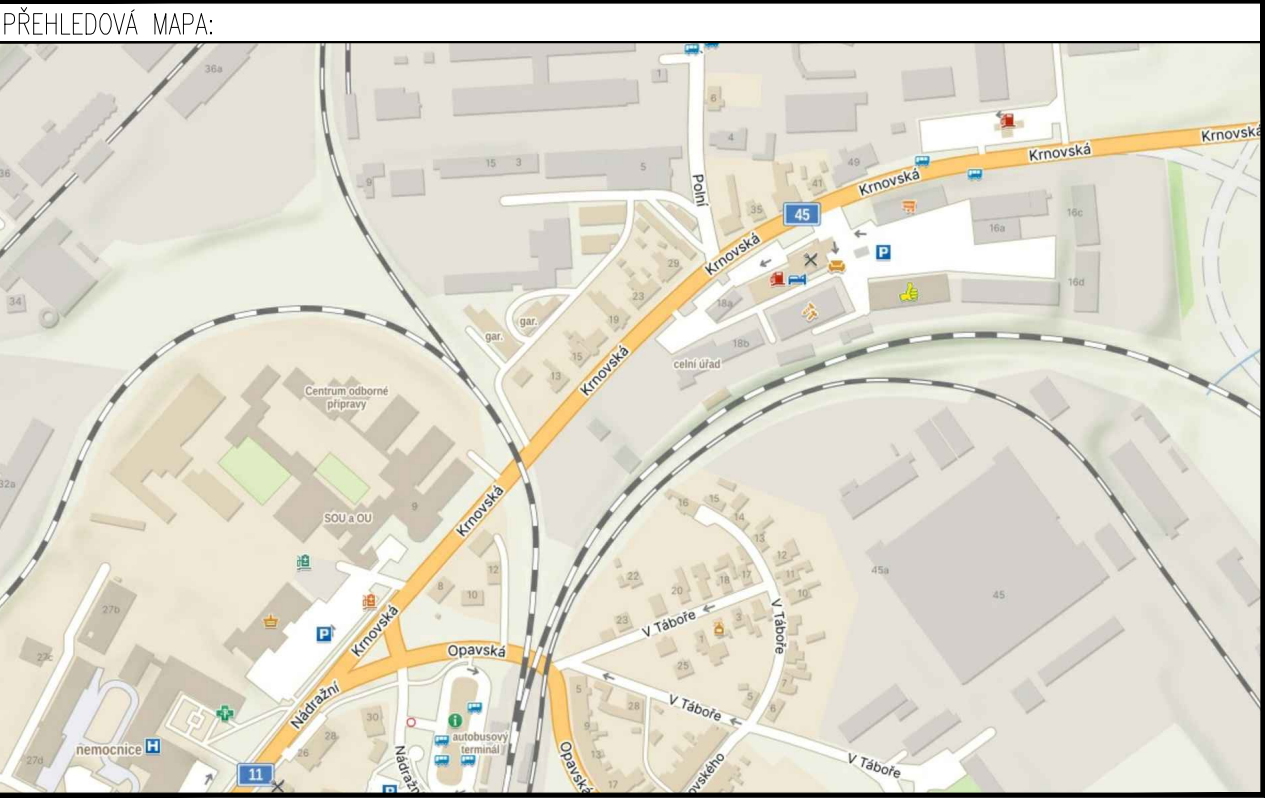


# ETAPA 1

DALSIKO s.r.o. – VRAHOVICKÁ 4251/18, 796 01 PROSTĚJOV, TELEFON: 725 120 324, INFO@DALSIKO.CZ, WWW.DALSIKO.CZ
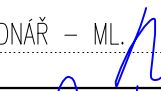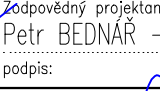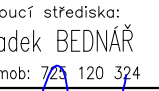
|   |   |   |   |
|---|---|---|---|
| Vypracoval:<br>Petr BEDNÁŘ – ML.<br>podpis:     | Zodpovědný projektant:<br>Petr BEDNÁŘ – ML.<br>podpis:  | Vedoucí střediska:<br>Radek BEDNÁŘ<br>mob: 725 120 324<br>podpis:  | Zhotovitel:<br> DALSIKO<br>DALSIKO s.r.o., VRAHOVICKÁ 18, 796 01 PROSTĚJOV |
| Technická kontrola:<br>Radek BEDNÁŘ<br>podpis:  | Vedoucí projektant:<br>Radek BEDNÁŘ<br>podpis:          |   |   |

|                |                                                    |                |           |
|----------------|----------------------------------------------------|----------------|-----------|
| Místo: BRUNTÁL | OBNOVA VODOVODU BRUNTÁL<br>UL. KRNOVSKÁ, ŘAD Z A T | Formát:        | A3        |
| Akce:          |                                                    | Datum:         | 14.5.2024 |
| Obsah:         |                                                    | Číslo přílohy: | 1         |

PŘECHODNÁ ÚPRAVA PROVOZU

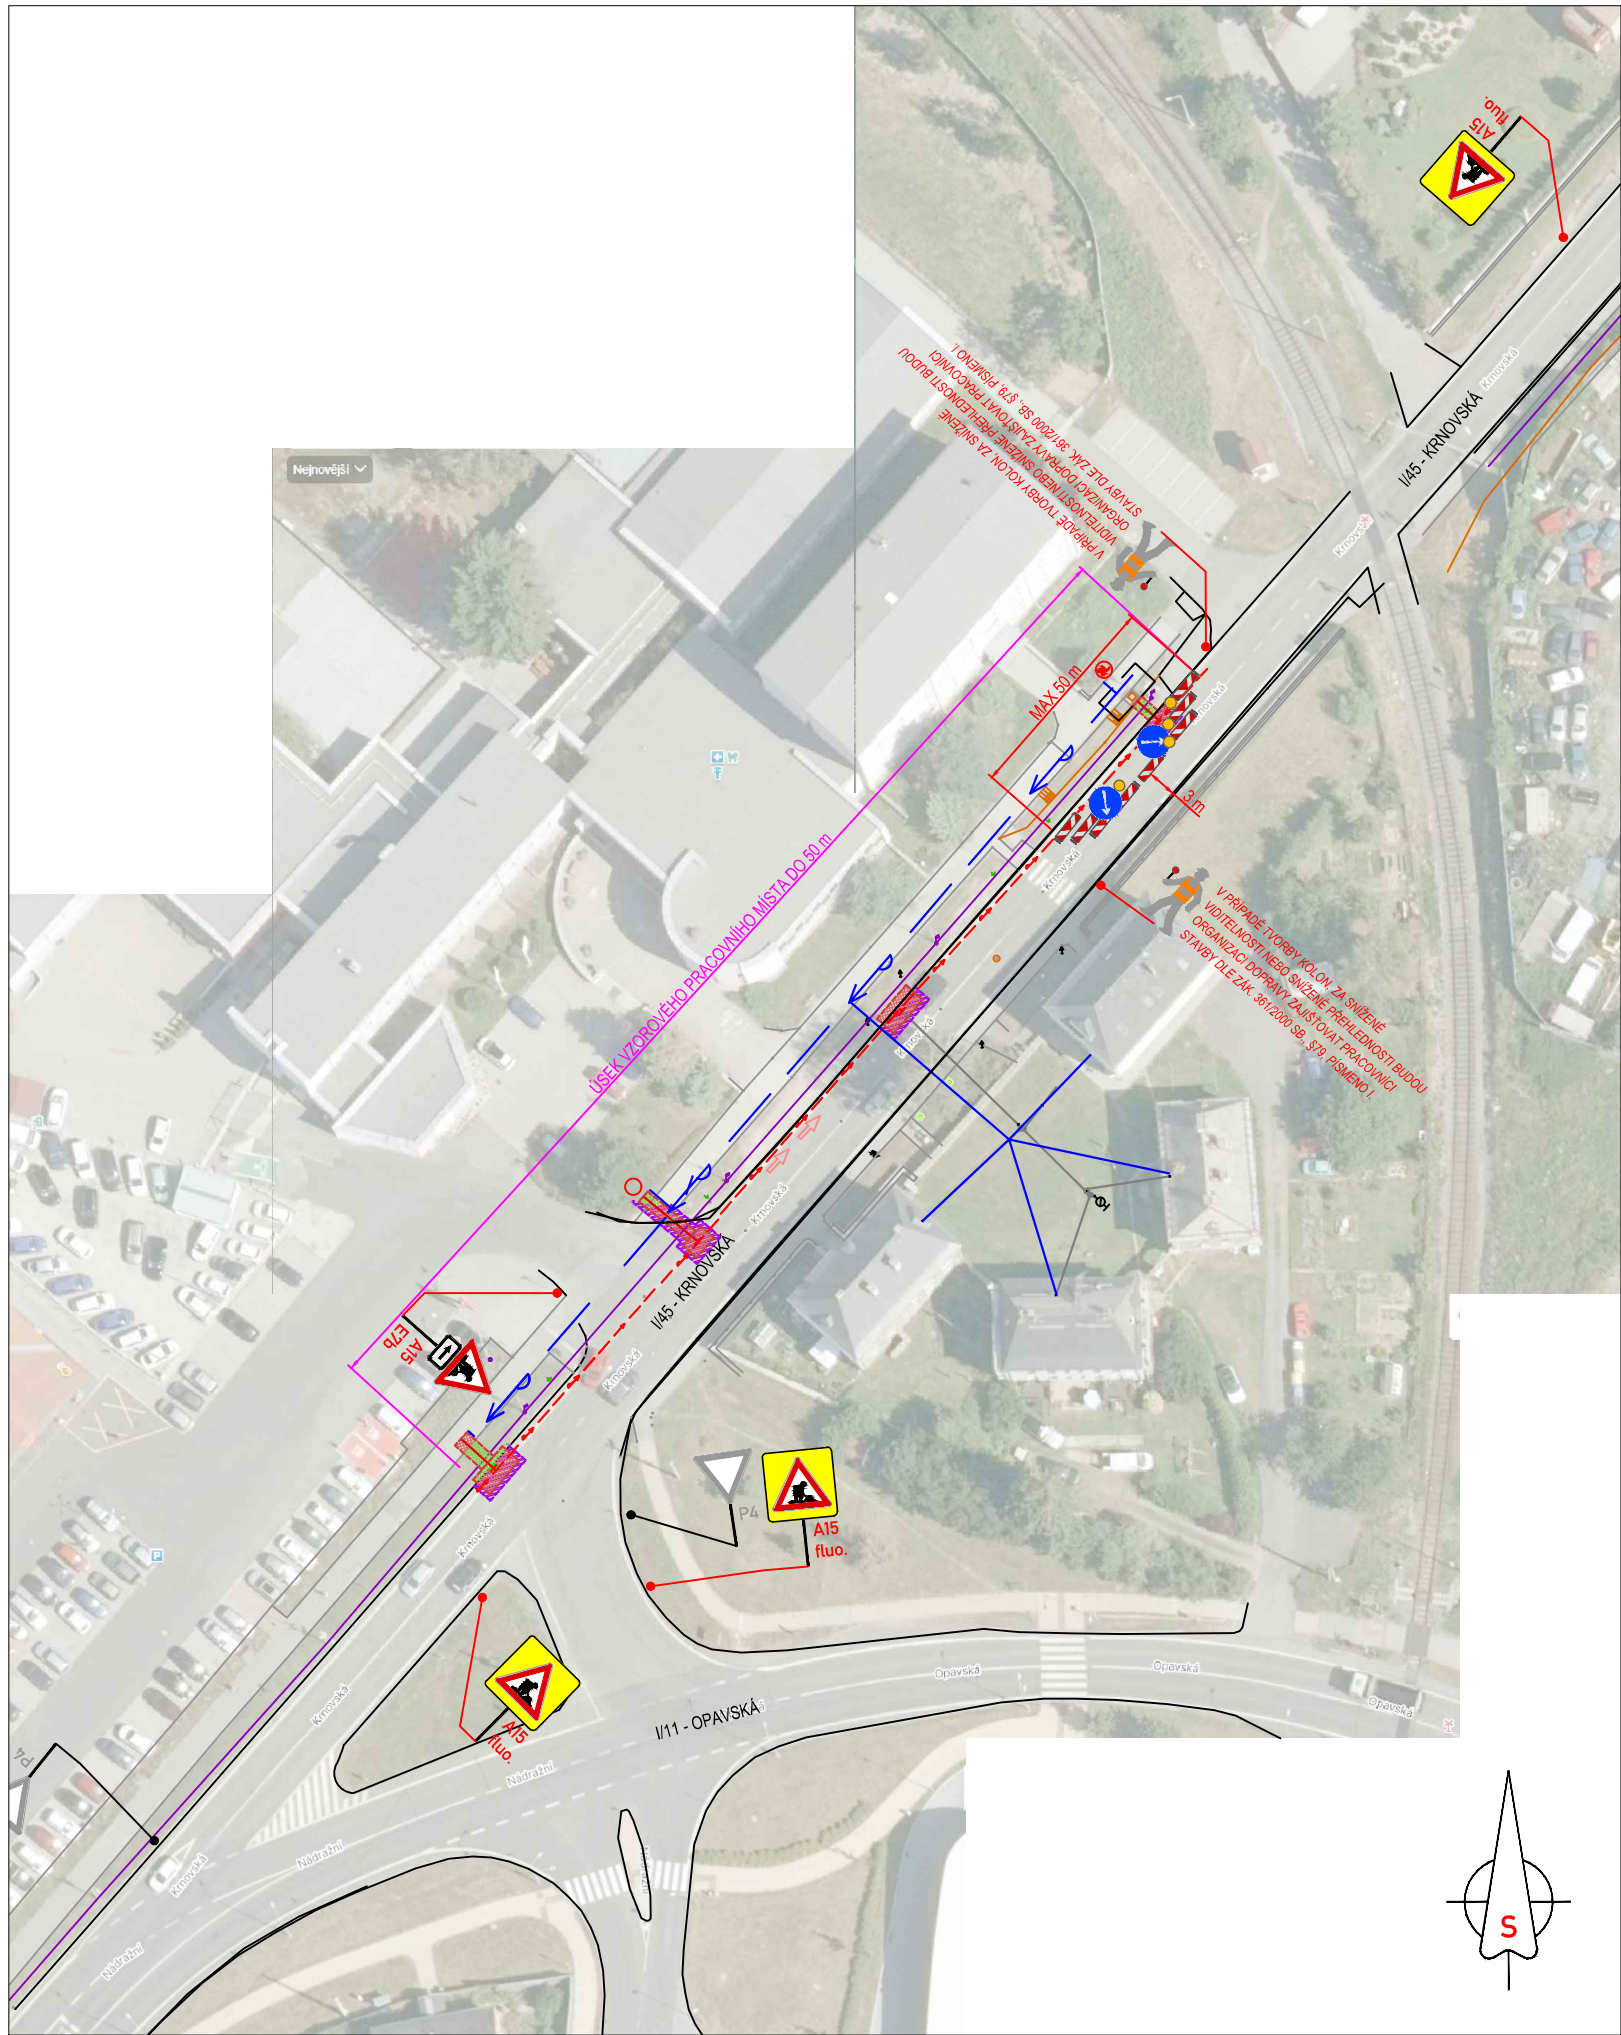

LEGENDA:

 **A15**

 **IP4**

 **IP4**

PŘECHODNÉ DOPRAVNÍ ZNAČENÍ

STÁVAJÍCÍ DOPRAVNÍ ZNAČENÍ

STÁVAJÍCÍ DOPRAVNÍ ZNAČENÍ DOČASNĚ ZRUŠENÉ





PRACOVNÍ MÍSTO


TEXT DODATKOVÉ TABULKY

**POZNÁMKA:**

- Umístění přechodného dopravního značení dle TP č.66 (Zásady pro označování pracovních míst na pozemních komunikacích)

- Stávající dopravní značení v rozporu s přechodnou úpravou provozu bude zneplatněno škrtnutím nebo zakryto.


- Dopravní značení B28 umístěno 7 dní před zahájením stavby.

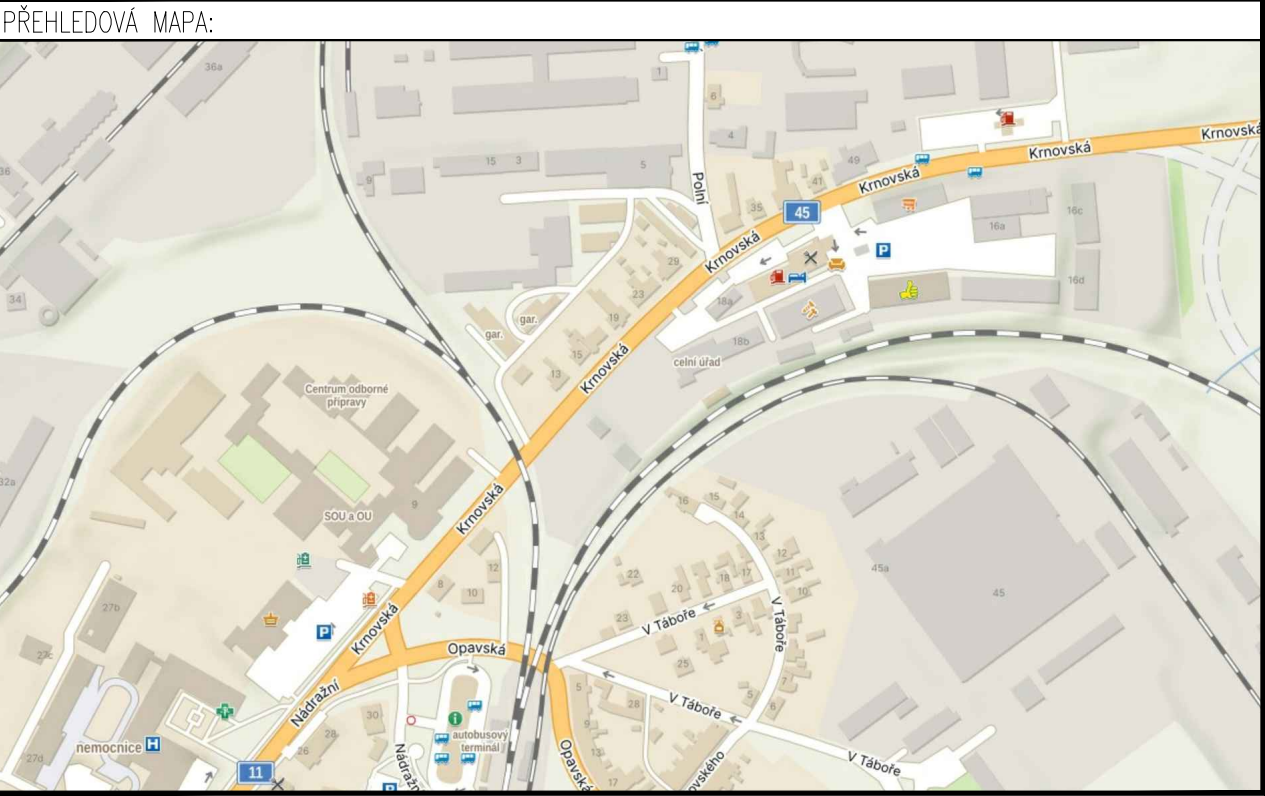

# ETAPA 2A

|   |                                                        |                                                        |                                                                                       |
|---|--------------------------------------------------------|--------------------------------------------------------|---------------------------------------------------------------------------------------|
| DALSIKO s.r.o. – VRAHOVICKÁ 4251/18, 796 01 PROSTĚJOV, TELEFON: 725 120 324, INFO@DALSIKO.CZ, WWW.DALSIKO.CZ |                                                        |                                                        |                                                                                       |
| Vypracoval:<br>Petr BEDNÁŘ – ML.<br>podpis:                                                                  | Zodpovědný projektant:<br>Petr BEDNÁŘ – ML.<br>podpis: | Vedoucí střediska:<br>Radek BEDNÁŘ<br>mob: 725 120 324 | Zhotovitel:                                                                           |
| Technická kontrola:<br>Radek BEDNÁŘ<br>podpis:                                                               | Vedoucí projektant:<br>Radek BEDNÁŘ<br>podpis:         |                                                        |                                                                                       |
|   |                                                        |                                                        |  |
| DALSIKO s.r.o., VRAHOVICKÁ 18, 796 01 PROSTĚJOV                                                              |                                                        |                                                        |                                                                                       |

|                                 |                                                    |                |           |
|---------------------------------|----------------------------------------------------|----------------|-----------|
| Místo: BRUNTÁL                  | OBNOVA VODOVODU BRUNTÁL<br>UL. KRNOVSKÁ, ŘAD Z A T | Formát:        | A3        |
| Akce:                           |                                                    | Datum:         | 14.5.2024 |
| Obsah: PŘECHODNÁ ÚPRAVA PROVOZU |                                                    | Číslo přílohy: | 2         |

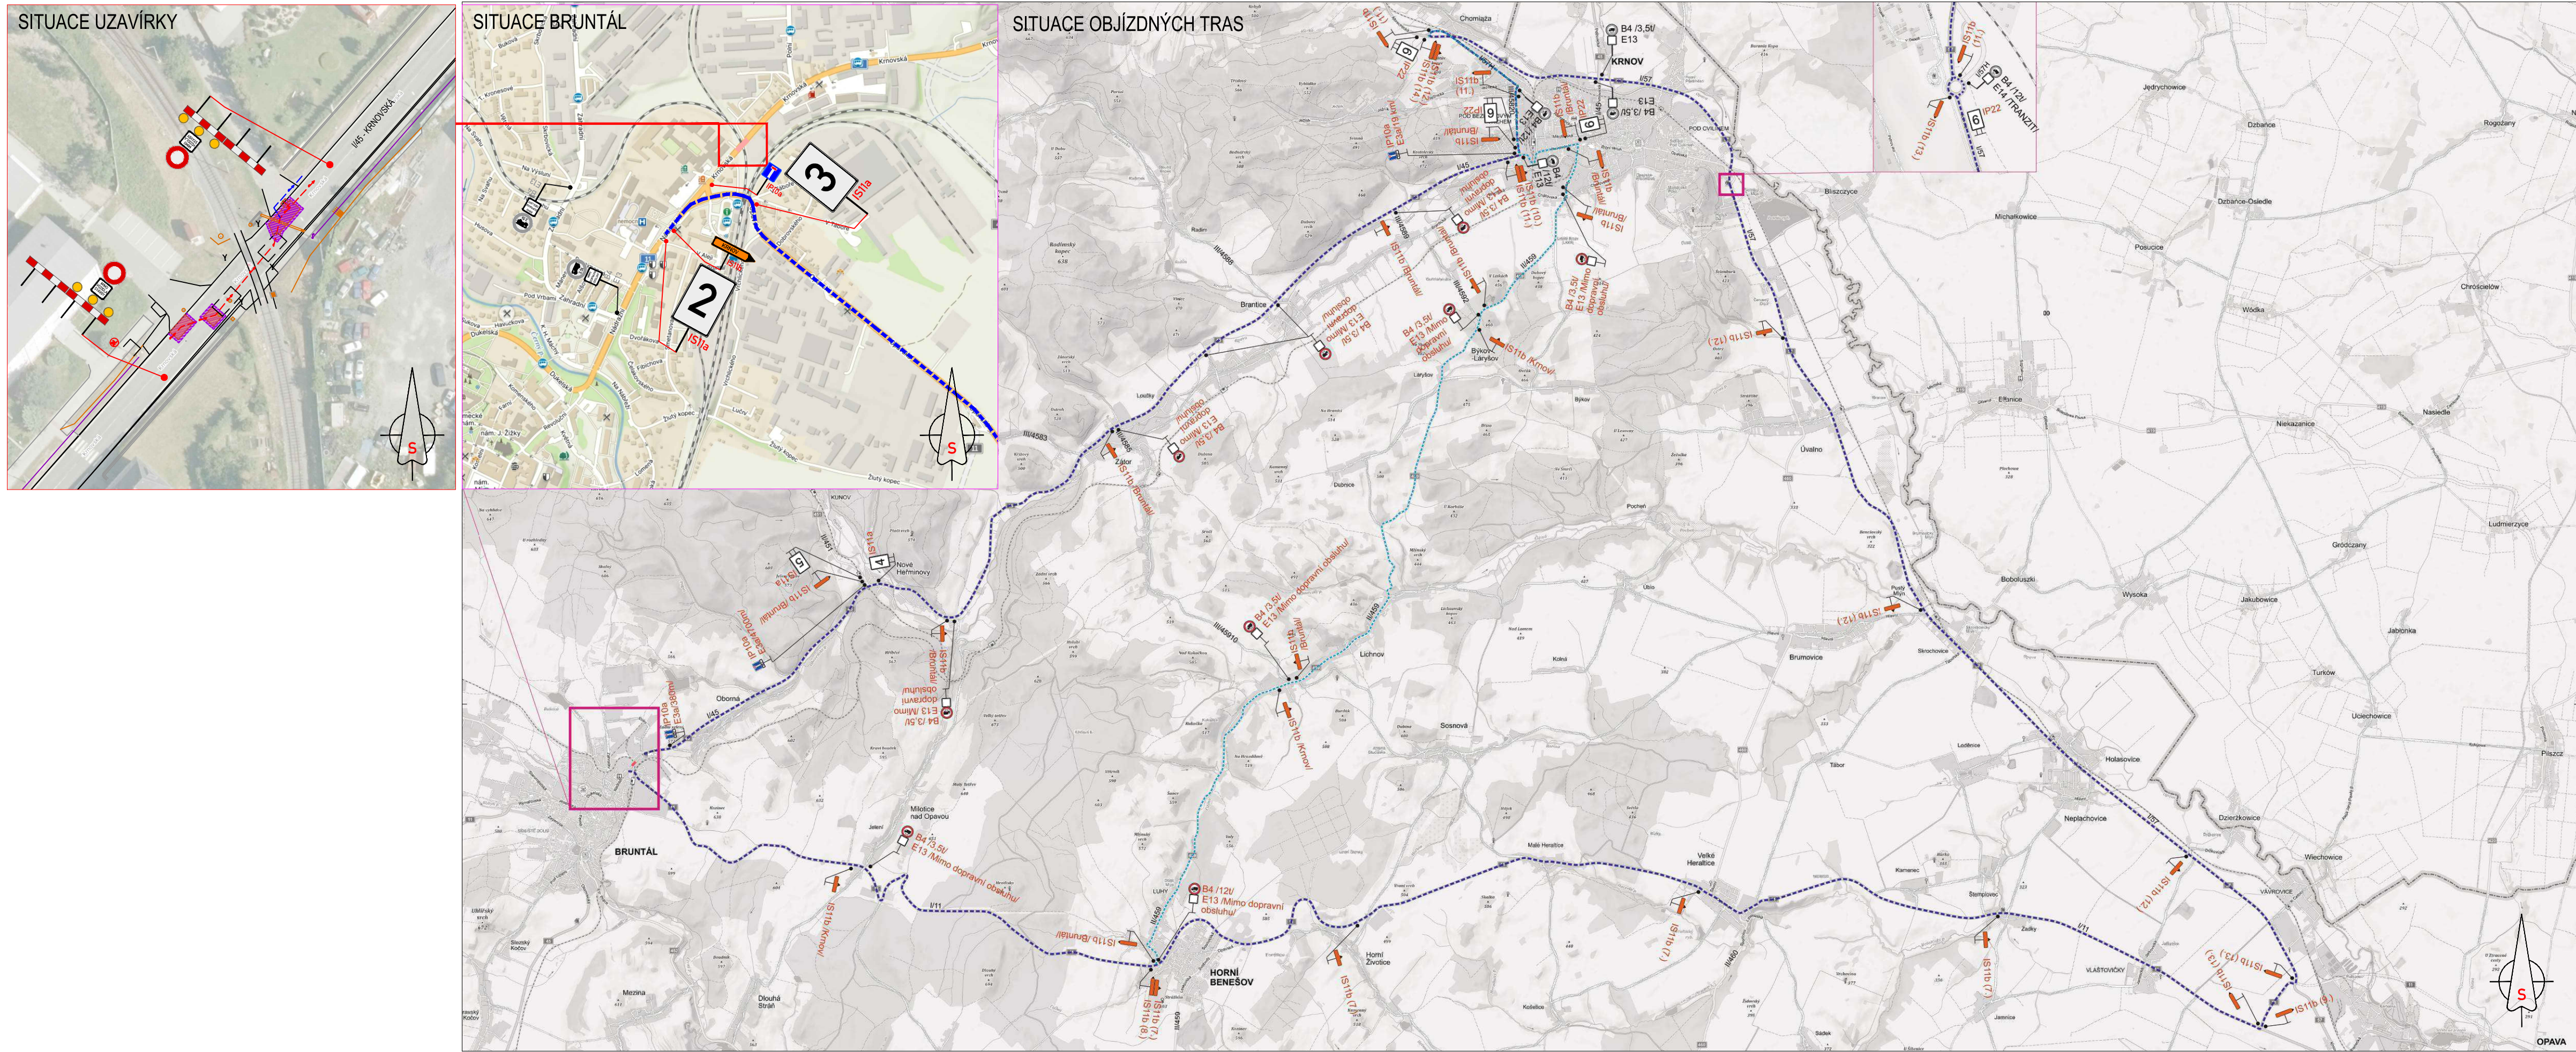

LEGENDA:

**A15** PŘECHODNÉ DOPRAVNÍ ZNAČENÍ

**IP4** STÁVAJÍCÍ DOPRAVNÍ ZNAČENÍ

**IP4** STÁVAJÍCÍ DOPRAVNÍ ZNAČENÍ DOČASNĚ ZRUŠENÉ

**MIMO VOZIDLA STAVBY**

**TEXT DODATKOVÉ TABULKY**

**POZNÁMKA:**

- Umístění přechodného dopravního značení dle TP č.66 (Zásady pro označování pracovních míst na pozemních komunikacích)
- Stávající dopravní značení v rozporu s přechodnou úpravou provozu bude zneplatněno škrtnutím nebo zakrytím.
- Dopravní značení B28 umístěno 7 dní před zahájením stavby.

Symboly pro směry a úseky:

1. SMĚR VÁZ A IL. PRŮTOKOVÝ  
2. SMĚR VÁZ DOPRAVA  
3. SMĚR VÁZ DOPRAVA  
4. SMĚR VÁZ DOPRAVA  
5. SMĚR VÁZ DOPRAVA  
6. **POZOR** SILNICE V/45 V BRUNTÁLU UZAVŘENA

Symboly pro směry a úseky:

7. KŘIVÝ 7 4x  
8. KŘIVÝ 8 1x  
9. KŘIVÝ 9 1x  
10. BRUNTÁL 10 1x  
11. BRUNTÁL 11 4x  
12. BRUNTÁL 12 4x  
13. BRUNTÁL 13 3x  
14. BRUNTÁL 14 1x

## ETAPA 2B

|   |                                                        |                                                                    |                                                                                  |
|---|--------------------------------------------------------|--------------------------------------------------------------------|----------------------------------------------------------------------------------|
| DALSIKO s.r.o. – VRAHOVICKÁ 4251/18, 796 01 PROSTĚJOV, TELEFON: 725 120 324, INFO@DALSIKO.CZ, WWW.DALSIKO.CZ |                                                        |                                                                    |                                                                                  |
| Vypracoval:<br>Petr BEDNÁŘ – ML.<br>podpis:                                                                  | Zodpovědný projektant:<br>Petr BEDNÁŘ – ML.<br>podpis: | Vedoucí střediska:<br>Radek BEDNÁŘ<br>mobs: 725 120 324<br>podpis: | Zhotovitel:<br><b>DALSIKO</b><br>DALSIKO s.r.o., VRAHOVICKÁ 18, 796 01 PROSTĚJOV |
| Technická kontrola:<br>Radek BEDNÁŘ<br>podpis:                                                               | Vedoucí projektanta:<br>Radek BEDNÁŘ<br>podpis:        |                                                                    |                                                                                  |
| Místo: BRUNTÁL                                                                                               | OBNOVA VODOVODU BRUNTÁL<br>UL. KRNOVSKÁ, ŘAD Z A T     |                                                                    | Formát: A3                                                                       |
| Akce:   |                                                        |                                                                    | Datum: 14.5.2024                                                                 |
| Obsah:   | PŘECHODNÁ ÚPRAVA PROVOZU                               |                                                                    | Číslo přílohy: 3                                                                 |

