


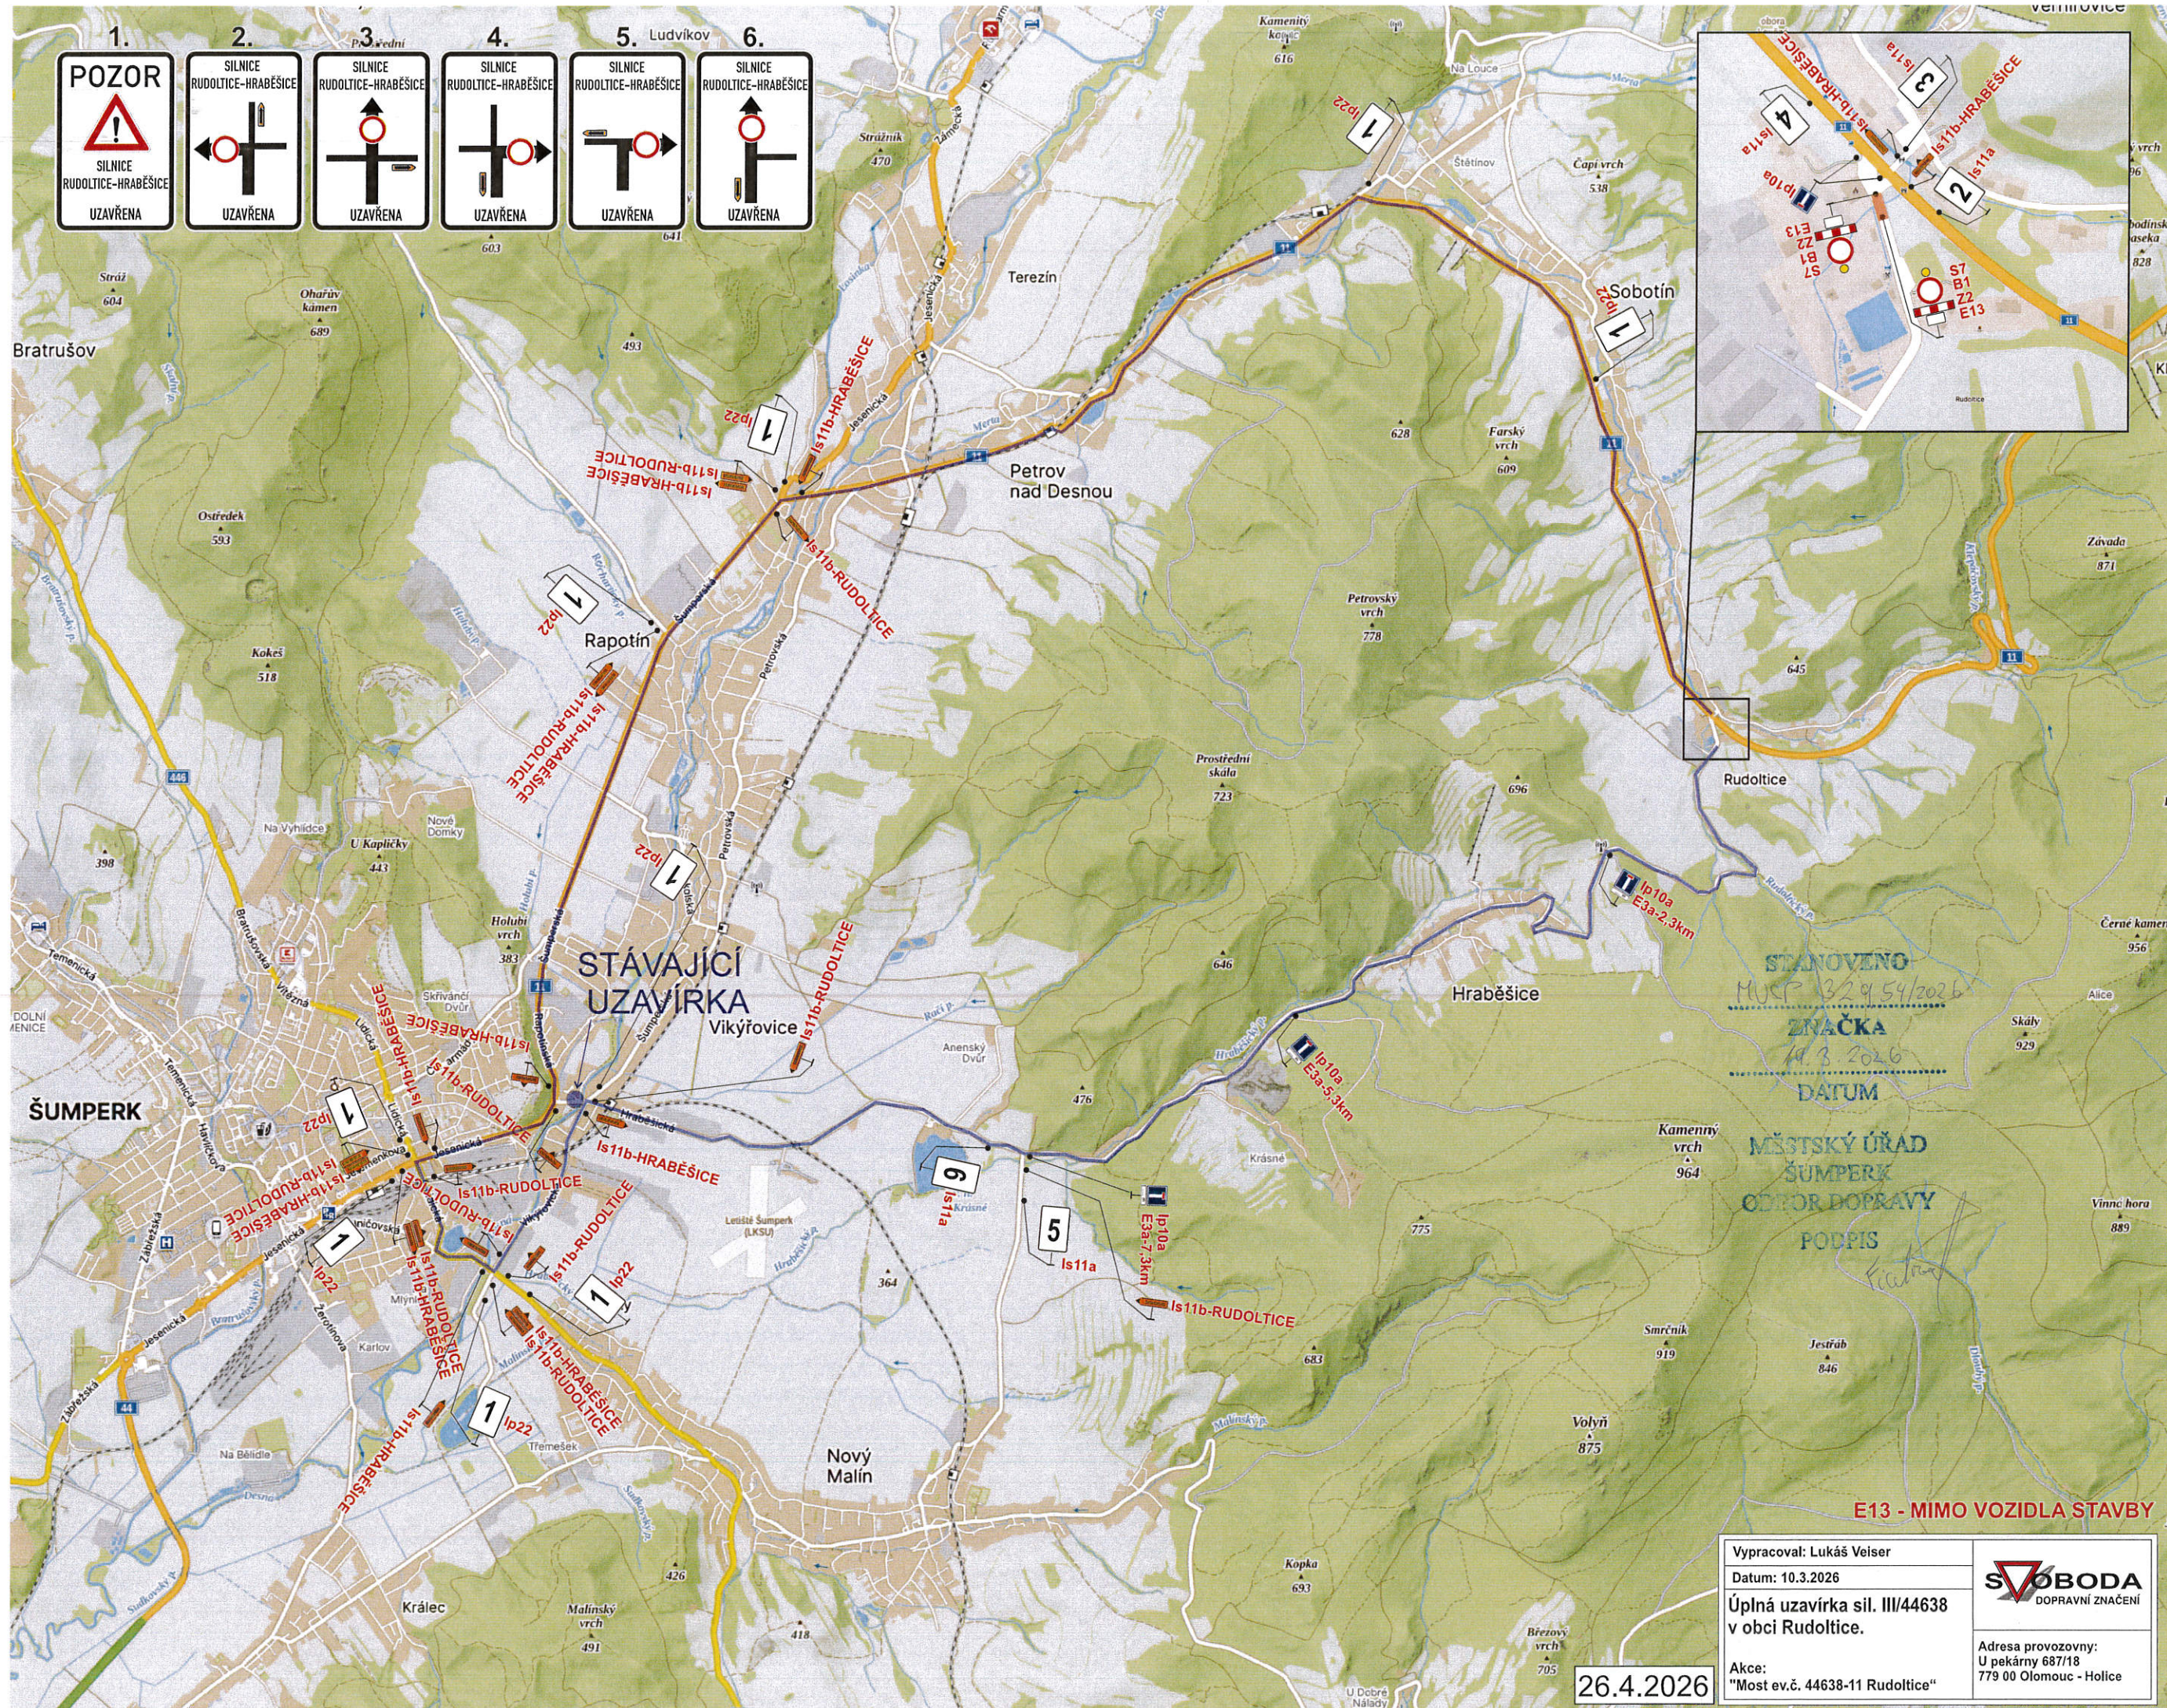

STANOVENO
MÚP 32954/2026
ZNAČKA
19.3.2026
DATUM
MĚSTSKÝ ÚŘAD
ŠUMPERK
ODPOR DOPRAVY
PODPIS

E13 - mimo vozidla stavby

Vypracoval: Lukáš Velsr	SVOBODA DOPRAVNÍ ZNAČENÍ
Datum: 10.3.2026	
Úplná uzavírka sil. III/44638 v obci Rudoltice.	
Adresa provozovny: U pekárny 687/18 779 00 Olomouc - Holice	
Akte: "Most ev.č. 44638-11 Rudoltice"	

26.4.2026