


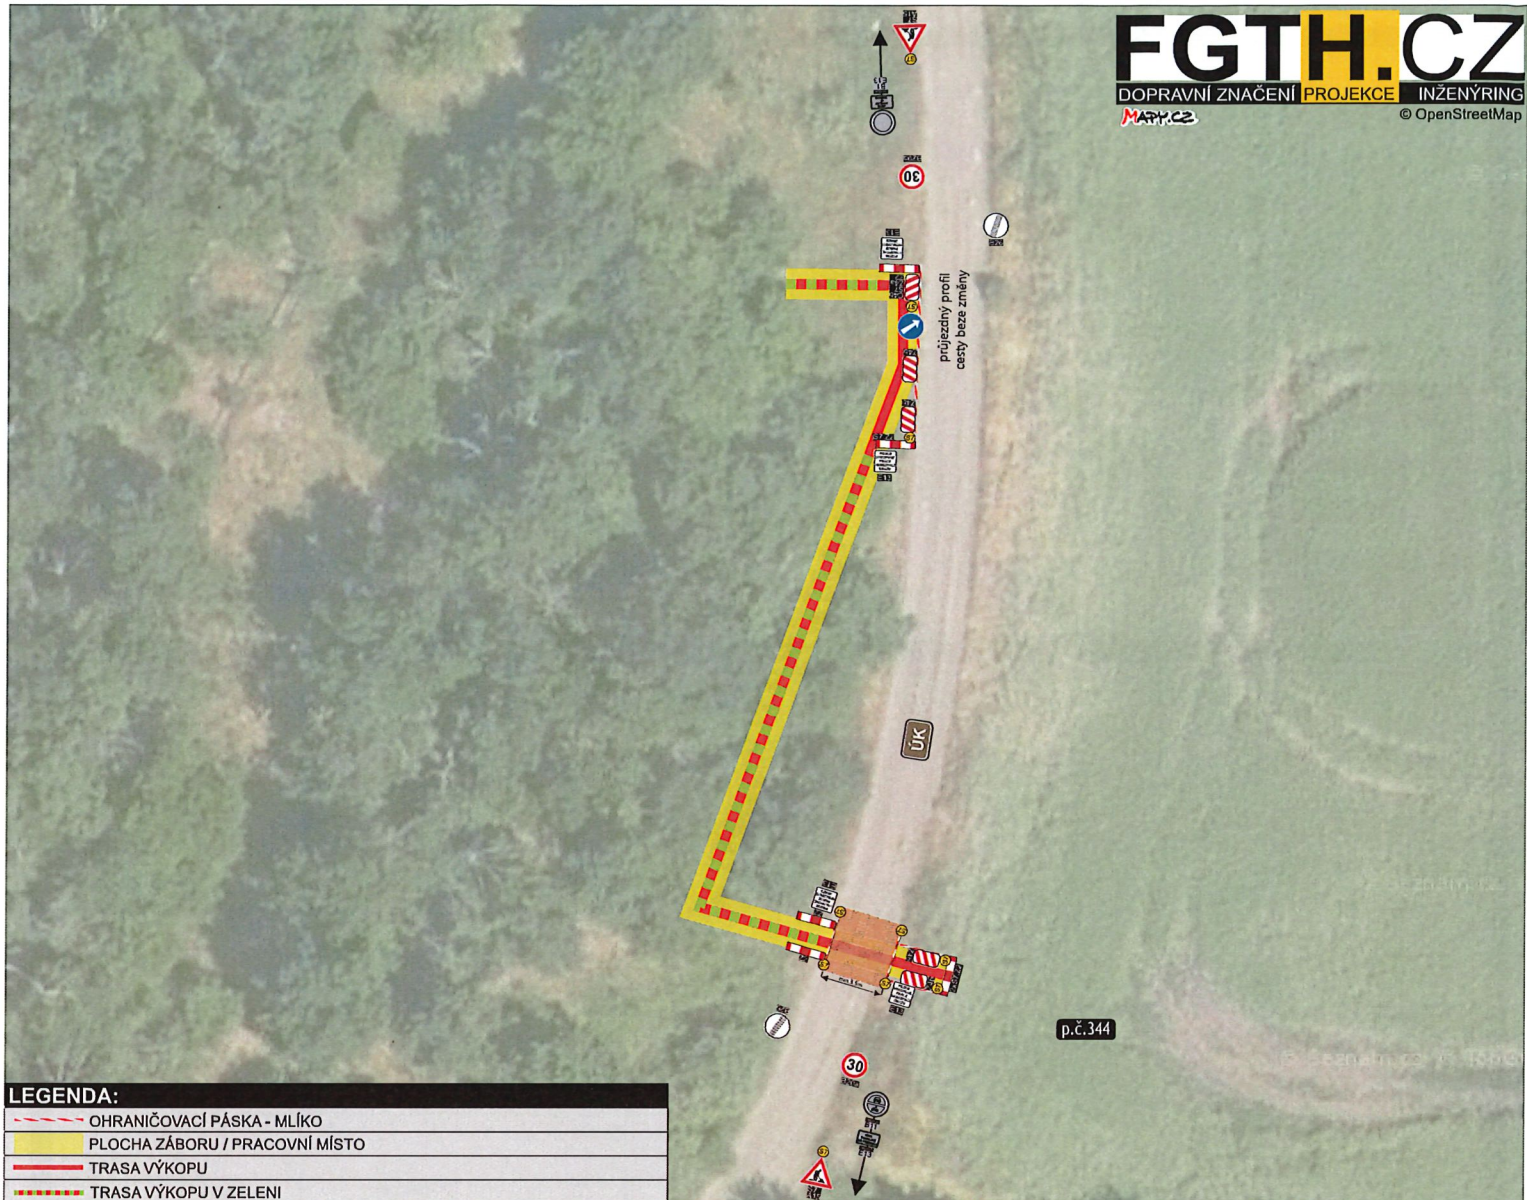

LEGENDA:

	OHRANIČOVACÍ PÁSKA - MLÍKO
	PLOCHA ZÁBORU / PRACOVNÍ MÍSTO
	TRASA VÝKOPU
	TRASA VÝKOPU V ZELENÍ

