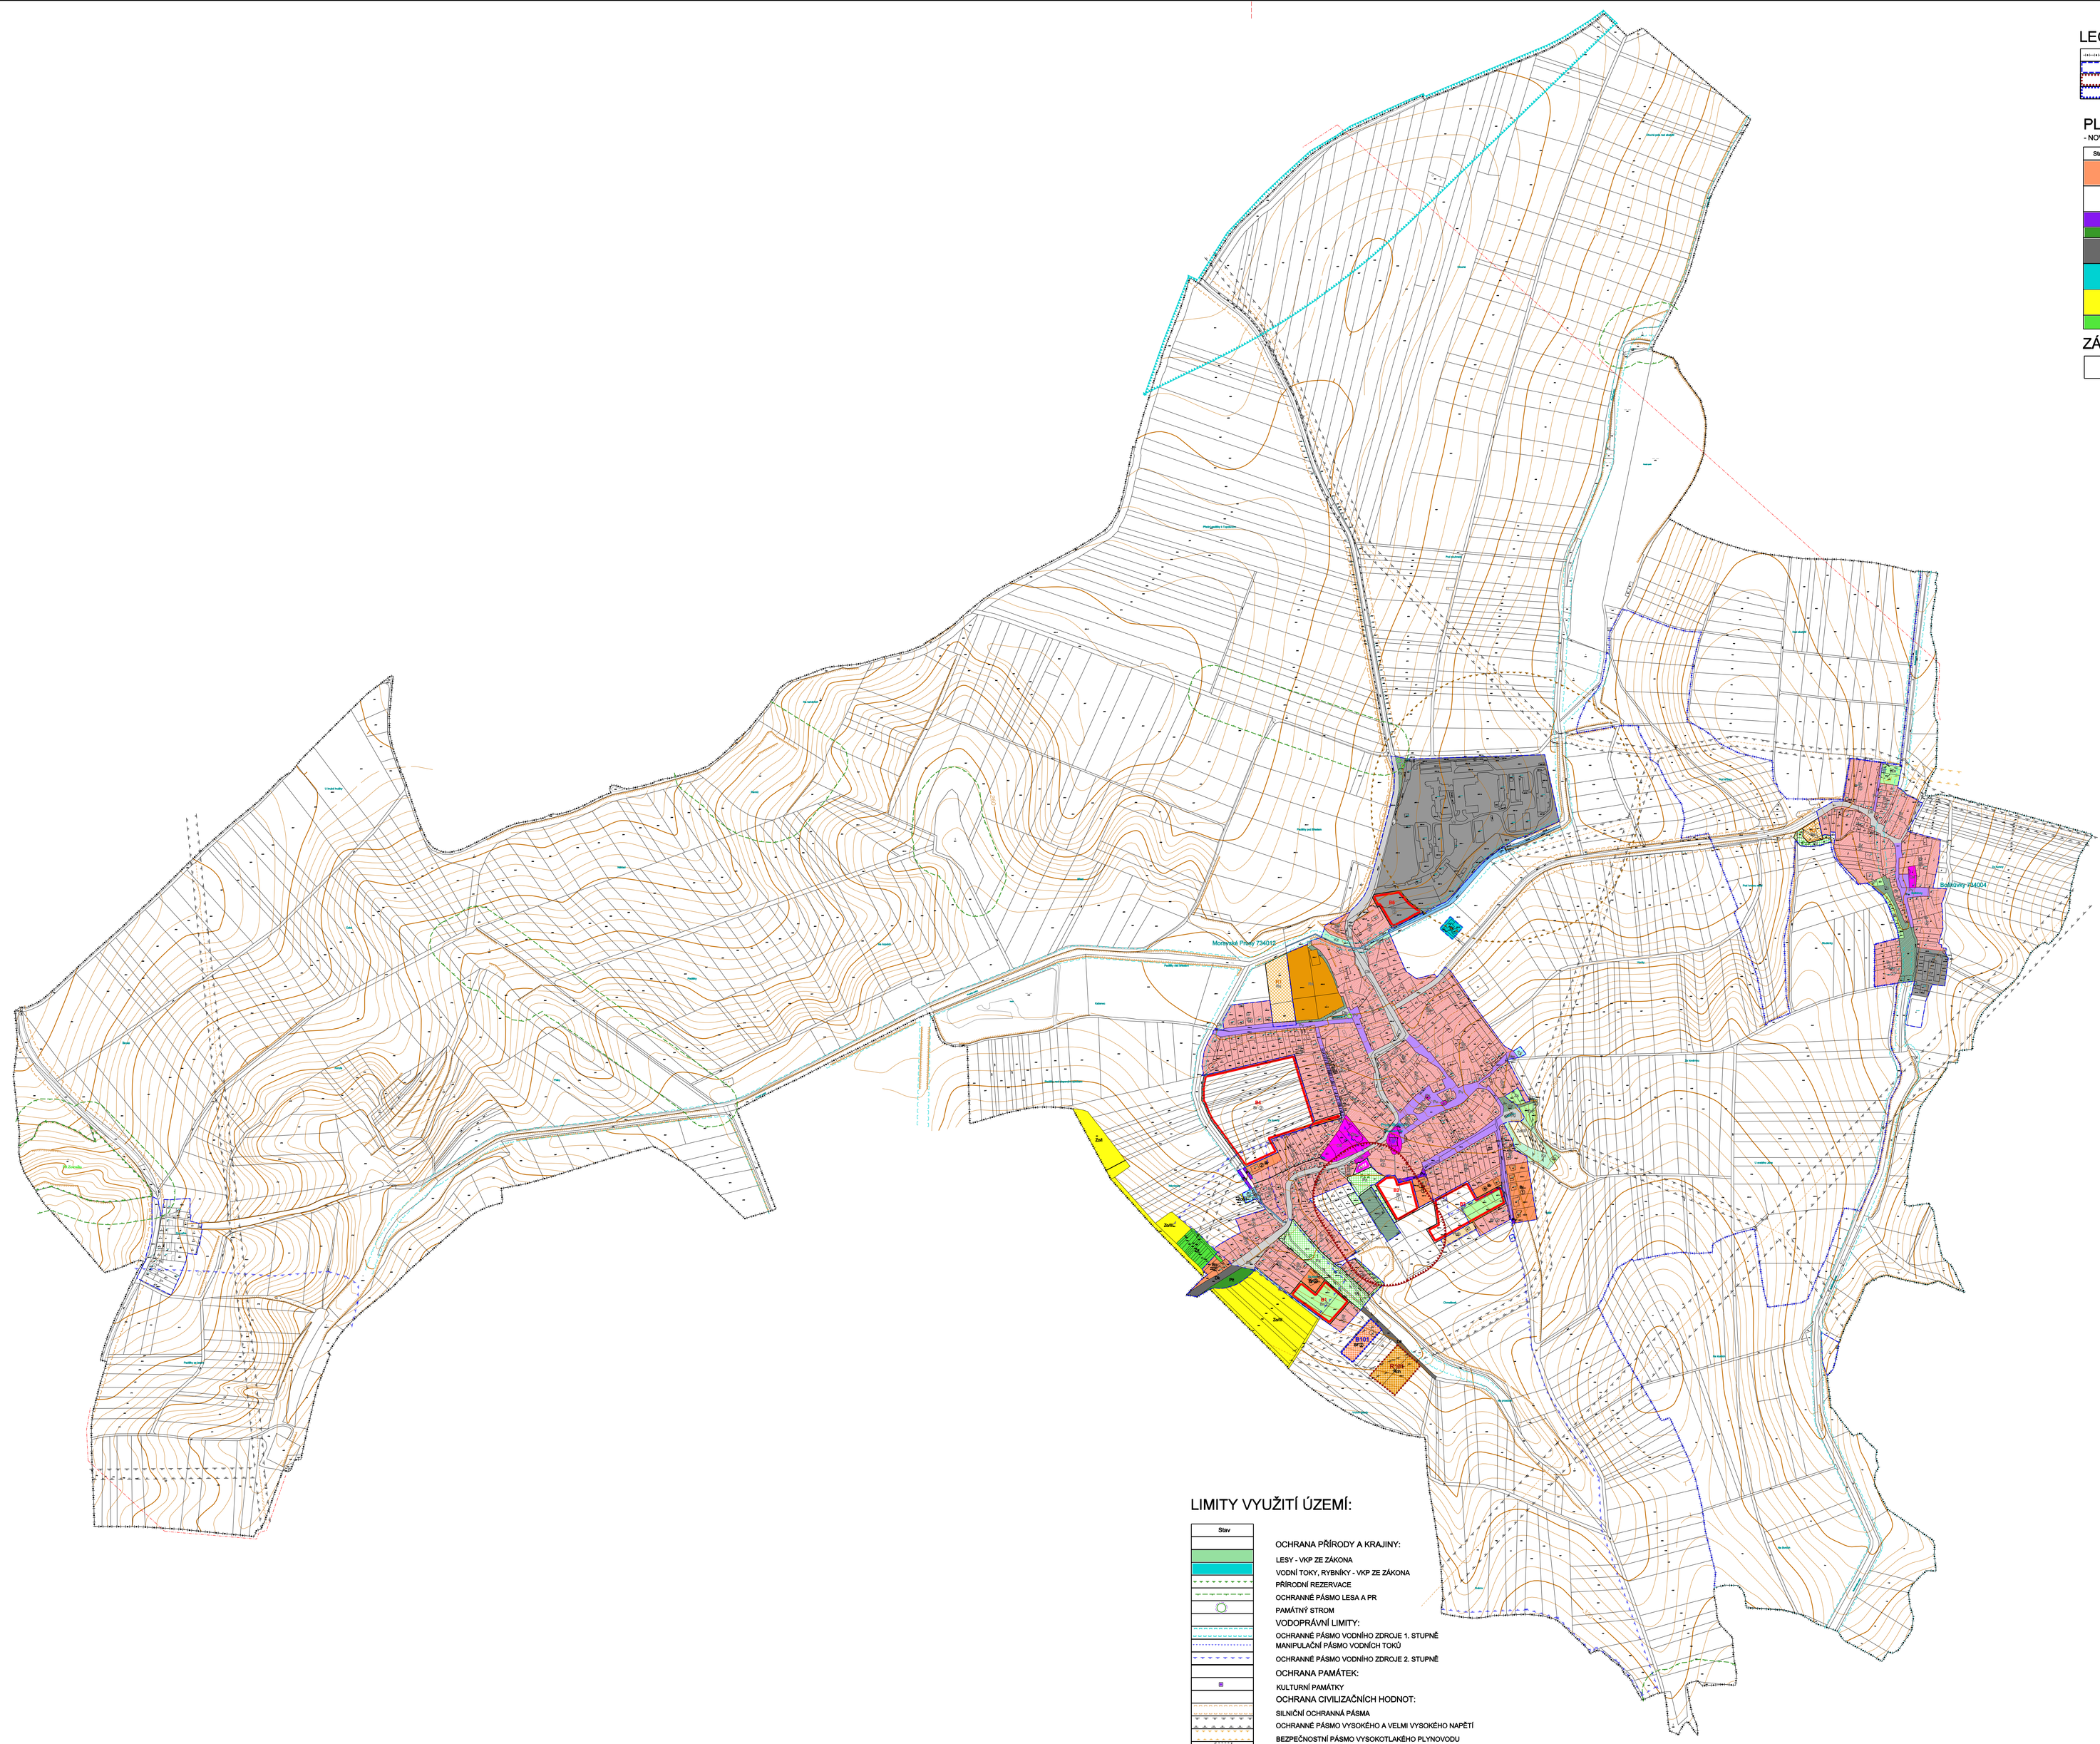

LEGENDA:

HRANICE ÚZEMÍ OBCE
HRANICE ZASTAVĚNÉHO ÚZEMÍ OBCE - AKTUALIZACE ZMĚNOU Č. 1
HRANICE ZASTAVITELNÝCH PLOCH VYMEZENÝCH ZMĚNOU Č. 1
HRANICE PLOCH PŘESTAVBY VYMEZENÝCH ZMĚNOU Č. 1

PLOCHY S ROZDÍLNÝM ZPŮSOBEM VYUŽITÍ:

- NOVĚ VYMEZENÉ ZMĚNOU Č. 1 ÚP

Stabilizované	Návrhové	
		PLOCHY BYDLENÍ
		Br BYDLENÍ V RODINNÝCH DOMECH
		Bs BYDLENÍ A OBČANSKÁ VYBAVENOST
		PLOCHY REKREACE
		Rzn INDIVIDUÁLNÍ REKREACE
		PLOCHY VEŘEJNÝCH PROSTRANSTVÍ
		Pv VEŘEJNÁ PROSTRANSTVÍ
		Pz VEŘEJNÁ ZELEŇ
		PLOCHY DOPRAVNÍ INFRASTRUKTURY
		Dk POZEMNÍ KOMUNIKACE
		PLOCHY TECHNICKÉ INFRASTRUKTURY
		Tk KANALIZAČNÍ ZAŘÍZENÍ
		PLOCHY ZEMĚDĚLSKÉ
		Zoň ORNÁ PŮDA - NEJLEPŠÍ PLOCHY PRO ZEM. VÝROBU
		Zoňl ORNÁ PŮDA NA SVA ŽITÝCH POZEMCÍCH- NÁVRH ZATRAVNĚNÍ
		Zs SADY, DROBNÁ DRŽBA, ZAHRADY

ZÁSADY PROSTOROVÉHO USPOŘÁDÁNÍ:

① ②

MAXIMÁLNÍ POČET NADZEMNÍCH PODLAŽÍ

PLOCHY S ROZDÍLNÝM ZPŮSOBEM VYUŽITÍ:

- VYMEZENÉ PŮVODNÍM ÚP, ZMĚNOU Č. 1 ZPŘESNĚNÉ NAD NOVÝM MAPOVÝM PODKLADEM

Stabilizované	Návrhové	
		PLOCHY BYDLENÍ
		Br BYDLENÍ V RODINNÝCH DOMECH
		Bs BYDLENÍ A OBČANSKÁ VYBAVENOST
		PLOCHY REKREACE
		Rs SPORTOVIŠTĚ
		Rh HŘIŠTĚ
		Rzn INDIVIDUÁLNÍ REKREACE
		PLOCHY OBČANSKÉHO VYBAVENÍ
		Ox OBČANSKÁ VYBAVENOST SMÍŠENÁ
		Oc CÍRKEVNÍ ZAŘÍZENÍ
		Os ŠKOLSKÁ ZAŘÍZENÍ
		PLOCHY VEŘEJNÝCH PROSTRANSTVÍ
		Pv VEŘEJNÁ PROSTRANSTVÍ
		Pz VEŘEJNÁ ZELEŇ
		Ph HŘBITOVY
		PLOCHY DOPRAVNÍ INFRASTRUKTURY
		Dk POZEMNÍ KOMUNIKACE
		Dg GARÁŽE
		PLOCHY TECHNICKÉ INFRASTRUKTURY
		Tk KANALIZAČNÍ ZAŘÍZENÍ
		Tp PLYNÁRENSKÁ ZAŘÍZENÍ
		Tv VODÁRENSKÁ ZAŘÍZENÍ
		PLOCHY VÝROBY A SKLADOVÁNÍ A SMÍŠENÉ VÝROBNÍ
		Vs VÝROBA SMÍŠENÁ
		Ve VÝROBA ELEKTRICKÉ ENERGIE
		PLOCHY VODNÍ A HOSPODÁŘSKÉ
		VOt VODNÍ TOKY
		DROBNÉ VODNÍ TOKY V OTEVŘENÉM KORYTĚ
		DROBNÉ VODNÍ TOKY ZATRUBNĚNÉ
		PLOCHY ZEMĚDĚLSKÉ
		Zoň ORNÁ PŮDA - NEJLEPŠÍ PLOCHY PRO ZEM. VÝROBU
		Zoň ORNÁ PŮDA V NOVÁCH - NÁVRH ZATRAVNĚNÍ
		Zoňl ORNÁ PŮDA NA SVA ŽITÝCH POZEMCÍCH- NÁVRH ZATRAVNĚNÍ
		Zoň/V PROPUSTNÉ PŮDY - CHUDÉ NA ŽIVINY
		Zs SADY, DROBNÁ DRŽBA, ZAHRADY
		PLOCHY KRAJINNÉ
		Kz KRAJINNÁ ZELEŇ

ZÁSADY PROSTOROVÉHO USPOŘÁDÁNÍ:

① ②

MAXIMÁLNÍ POČET NADZEMNÍCH PODLAŽÍ

LIMITY VYUŽITÍ ÚZEMÍ:

Stav

OCHRANA PŘÍRODY A KRAJINY:
LESY - VKP ZE ZÁKONA
VODNÍ TOKY, RYBNÍKY - VKP ZE ZÁKONA
PŘÍRODNÍ REZERVACE
OCHRANNÉ PÁSMO LESA A PR
PAMÁTNÝ STROM
VODOPRÁVNÍ LIMITY:
OCHRANNÉ PÁSMO VODNÍHO ZDROJE 1. STUPNĚ
MANIPULAČNÍ PÁSMO VODNÍCH TOKŮ
OCHRANNÉ PÁSMO VODNÍHO ZDROJE 2. STUPNĚ
OCHRANA PAMÁTEK:
KULTURNÍ PAMÁTKY
OCHRANA CIVILIZAČNÍCH HODNOT:
SILNIČNÍ OCHRANNÁ PÁSMA
OCHRANNÉ PÁSMO VYSOKÉHO A VELMI VYSOKÉHO NAPĚTÍ
BEZPEČNOSTNÍ PÁSMO VYSOKOTLAKÉHO PLYNOVODU
OCHRANNÉ PÁSMO REGULAČNÍ STANICE PLYNU
PIETNÍ PÁSMO HŘBITOVA
PHO STŘEDISKA MORAVSKÉ PRUSY
KORIDOR RR SMĚRŮ - ZÁJMOVÉ ÚZEMÍ MINISTERSTVA OBRANY ČR
OCHRANNÉ PÁSMO LETIŠTĚ VYŠKOV

CELÉ SPRÁVNÍ ÚZEMÍ OBCE SE NACHÁZÍ V OCHRANNÉM PÁSMU LETECKÝCH ZABEZPEČOVACÍCH ZAŘÍZENÍ MINISTERSTVA OBRANY ČR
CELÉ SPRÁVNÍ ÚZEMÍ OBCE JE ZÁJMOVÝM ÚZEMÍM MINISTERSTVA OBRANY Z HLEDISKA POVOLOVÁNÍ VYJMENOVANÝCH DRUHŮ STAVEB
CELÉ SPRÁVNÍ ÚZEMÍ OBCE JE ÚZEMÍM S MOŽNÝMI ARCHEOLOGICKÝMI NÁLEZY

ÚZEMNÍ PLÁN PRUSY-BOŠŤOVKY
ZMĚNA Č. 1 - ODŮVODNĚNÍ

VÝKRES:	KOORDINAČNÍ VÝKRES	1:5 000
POŘIZOVATEL:	MĚSTSKÝ ÚŘAD VYŠKOV	
ZPRACOVATEL:	STUDIO REGION, ING. ARCH. MILOSLAV SOHR IČ: 680 90 731, ZELNÁ 13, 619 00 BRNO	O2
VEDOUCÍ PROJEKTANT:	ING. ARCH. MILOSLAV SOHR, Ph.D.	
DATUM:	ŘÍJEN 2023	