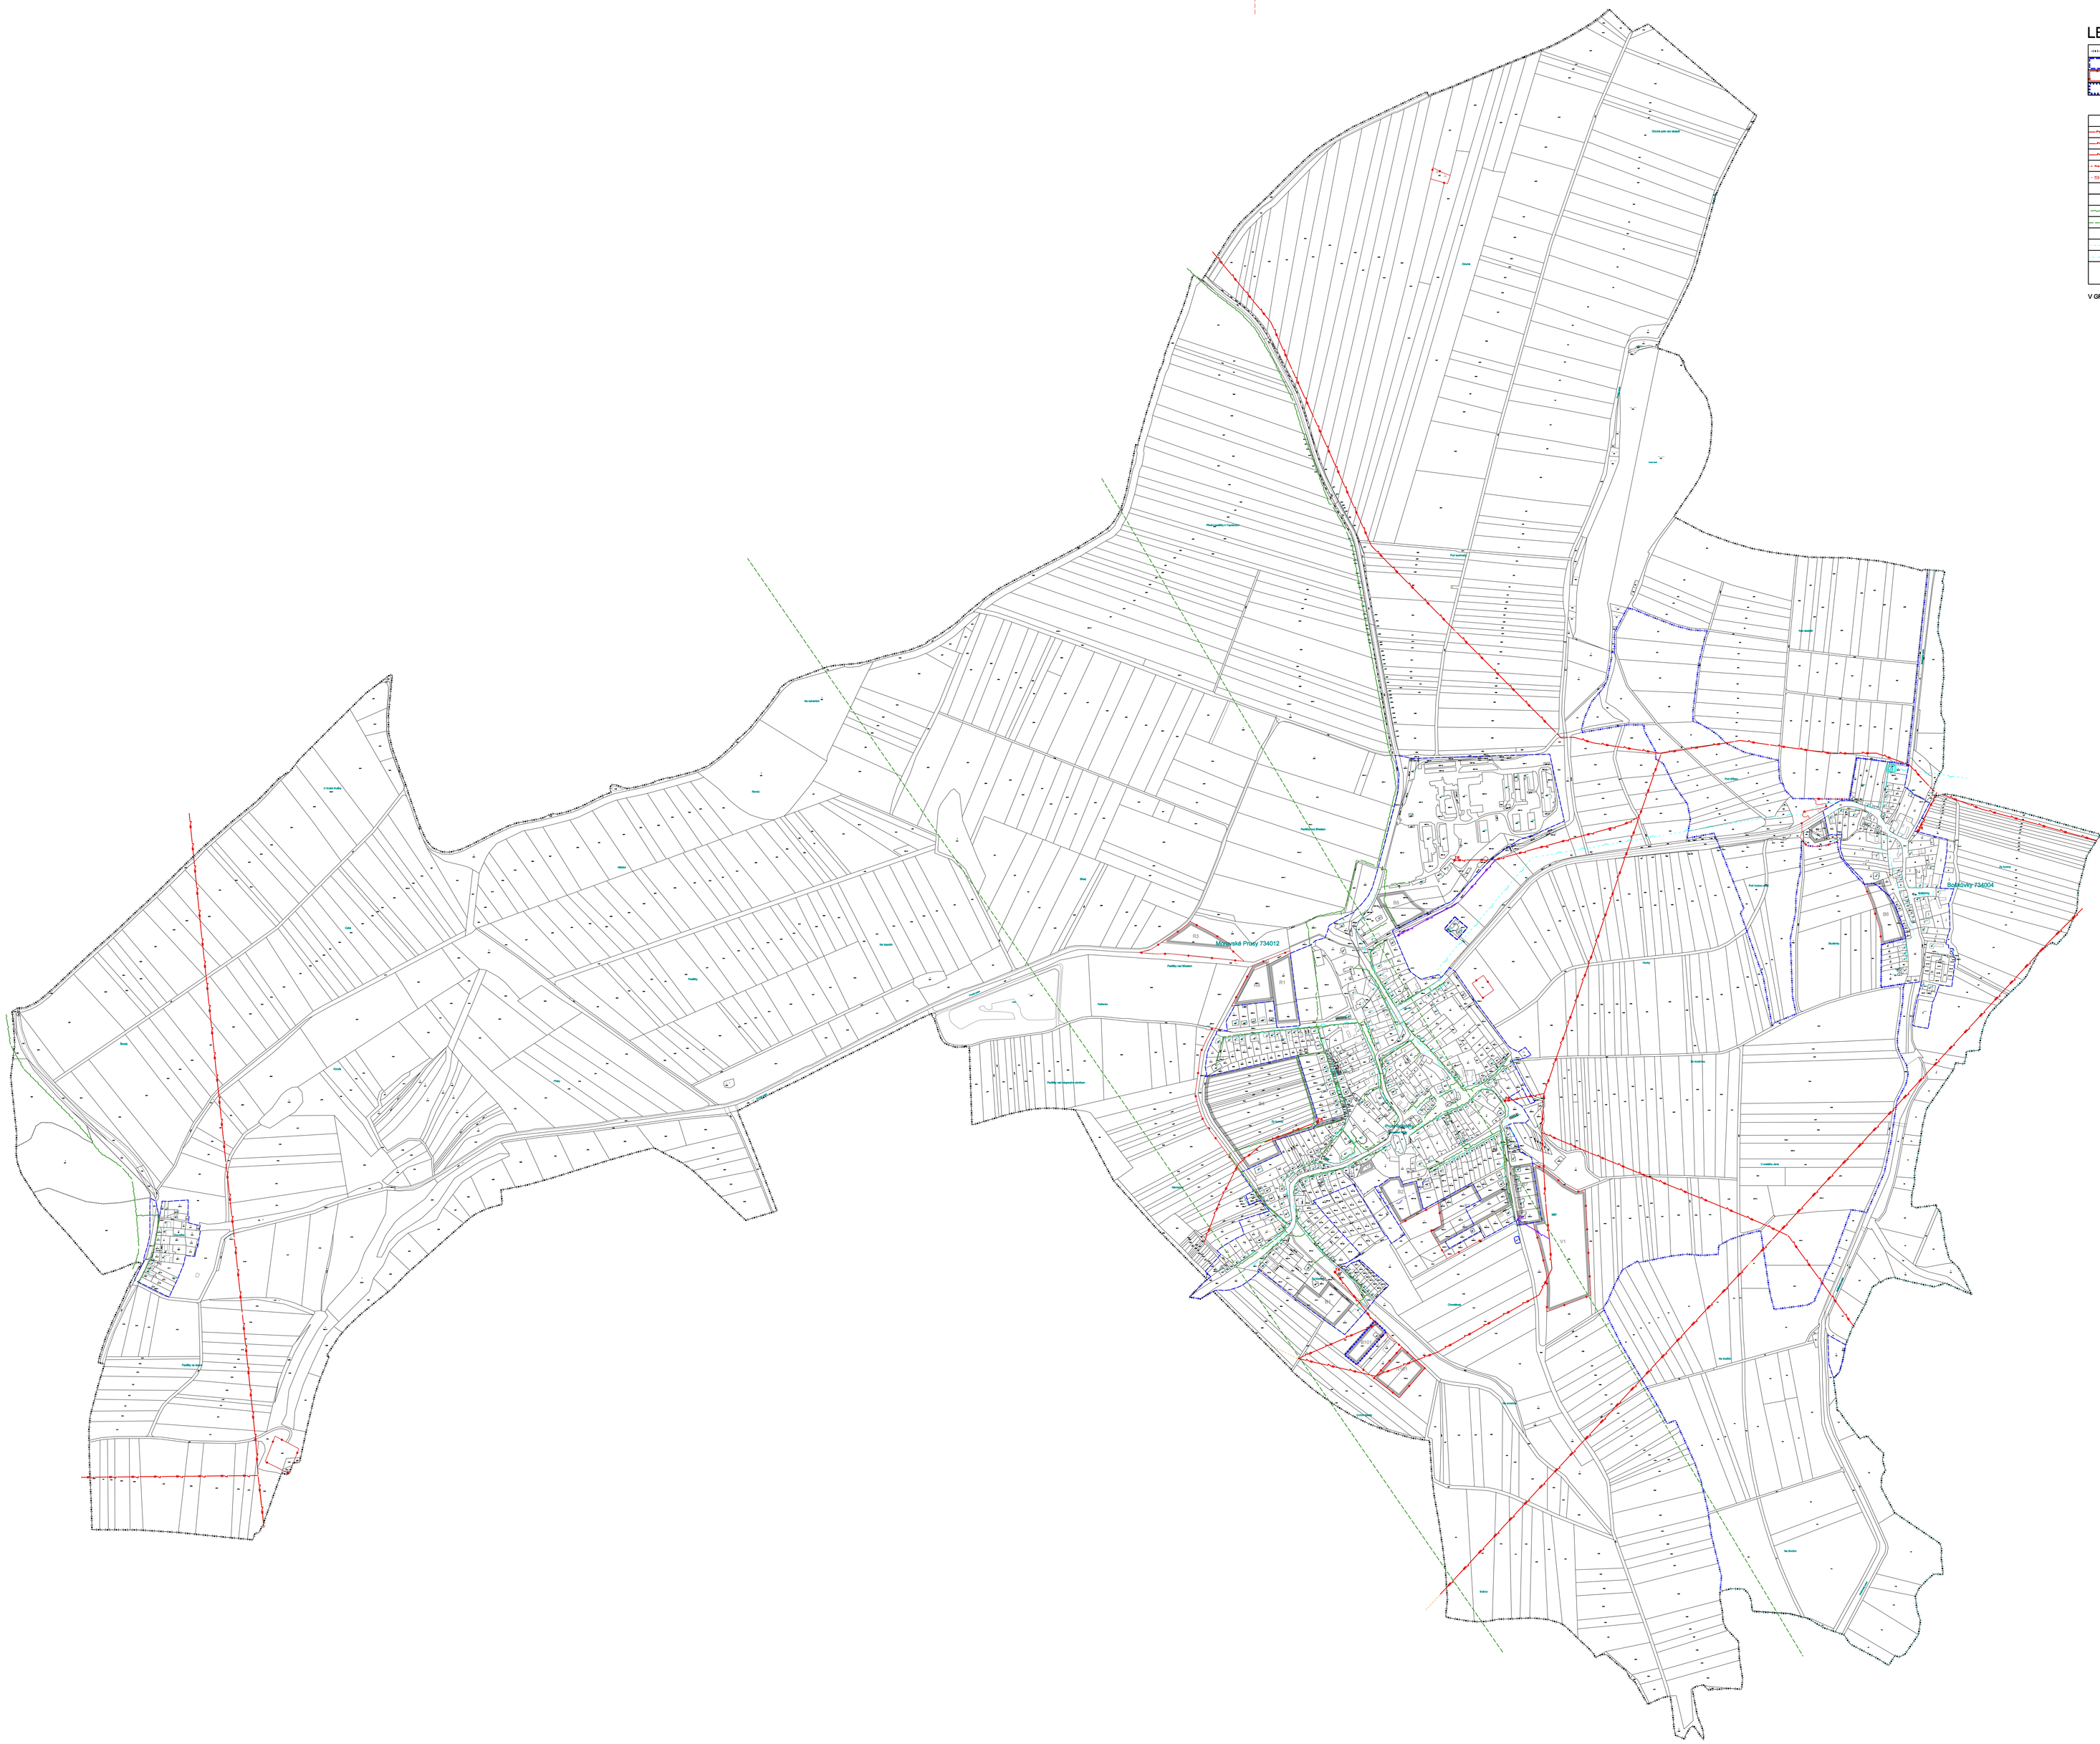

LEGENDA:

HRANICE ÚZEMÍ OBCE
HRANICE ZASTAVĚNÉHO ÚZEMÍ OBCE
HRANICE ZASTAVITELNÝCH PLOCH
HRANICE PLOCH PŘESTAVBY

Stav	Návrh
Stav	Návrh
Stav	Návrh

ELEKTRICKÁ ENERGIE :
EL. ENERGIE - VELMI VYSOKÉ NAPĚTÍ 220 kV - NADZEMNÍ
EL. ENERGIE - VYSOKÉ NAPĚTÍ 22 kV - NADZEMNÍ
EL. ENERGIE - VYSOKÉ NAPĚTÍ 22 kV - NADZEMNÍ - ÚSEK NAVRŽENÝ K ZRUŠENÍ
EL. ENERGIE - NÍZKÉ NAPĚTÍ - NADZEMNÍ
EL. ENERGIE - NÍZKÉ NAPĚTÍ - PODZEMNÍ
TRAFOSTANICE

TELEKOMUNIKACE:
TELEKOMUNIKAČNÍ KABELY
RADIORELÉOVÉ TRASY

PLYN:
PLYNOVOD VTL
PLYNOVOD STL

REGULAČNÍ STANICE

V GRAFICKÉ ČÁSTI TOHOTO DOKUMENTU JSOUTECHNICKÉ SÍTĚ ZAKRESLENY VE SMYSLU JEJICH HLAVNÍCH TRAS

ZÁZNAM O ÚČINNOSTI	
Dokumentací vydalo:	Zastupitelstvo obce Prusy-Boškůvky
Pořízení změn, poslední změny:	Změna č. 1
Datum nabytí účinnosti:	
Pořizovatel:	Městský úřad Vyškov, Odbor územního plánování
Oprávněná úřední osoba pořizovatele:	
Jméno a příjmení:	Ing. et Ing. Pavel Pippal
Funkce:	vedoucí odboru
Podpis:	
Otisk úředního razítka:	

ÚZEMNÍ PLÁN PRUSY-BOŠKŮVKY
ÚPLNÉ ZNĚNÍ PO ZMĚNĚ Č. 1

VÝKRES:	KONCEPCE TECHNICKÉ INFRASTRUKTURY - ENERGETIKA A SPOJE	1:5 000
POŘIZOVATEL:	MĚSTSKÝ ÚŘAD VYŠKOV	
ZPRACOVATEL:	STUDIO REGION, ING. ARCH. MILOSLAV SOHR IČ: 680 90 731, ZELNÁ 13, 619 00 BRNO	4
VEDOUCÍ PROJEKTANT:	ING. ARCH. MILOSLAV SOHR, Ph.D.	
DATUM:	ŘÍJEN 2023	