


LEGENDA:

	HRANICE ÚZEMÍ ZÁJEMU
	HRANICE ZEMĚPISNÍHO ÚZEMÍ ZÁJEMU
	HRANICE KATASTRÁLNÍHO ÚZEMÍ
	HRANICE PŮCH PŘESTAVBY
	ZÁSOBNÍ ÚVODY: VODOVODNÍ SÍŤ VEŘEJNÉHO VODOVODU
	VODNÍ ÚZEBNÍ
	VODOJEM ODKANALIZOVÁNÉ
	KANALIZACE BRANĚNÁ
	ČIŠŤNA ODPADNÝCH VOD
	ČERPAČI STANICE
	VÝTLAK
	VODNÍ TOKY A UMÍSŘENÍ OCHRANNÉ PŘED ZÁPRAVEM PŘI PŘÍRODNÍM ROZPUSTĚNÍ
	ZATŘEBNĚNÝ VODNÍ TOK

VŠECHNÉ ČÁSTI TOTOHO DOKUMENTU JSOU TECHNICKĚ SŘE ZAKRESLENY VE SMYSLU JEJICH PLÁNOVACÍ TRAS

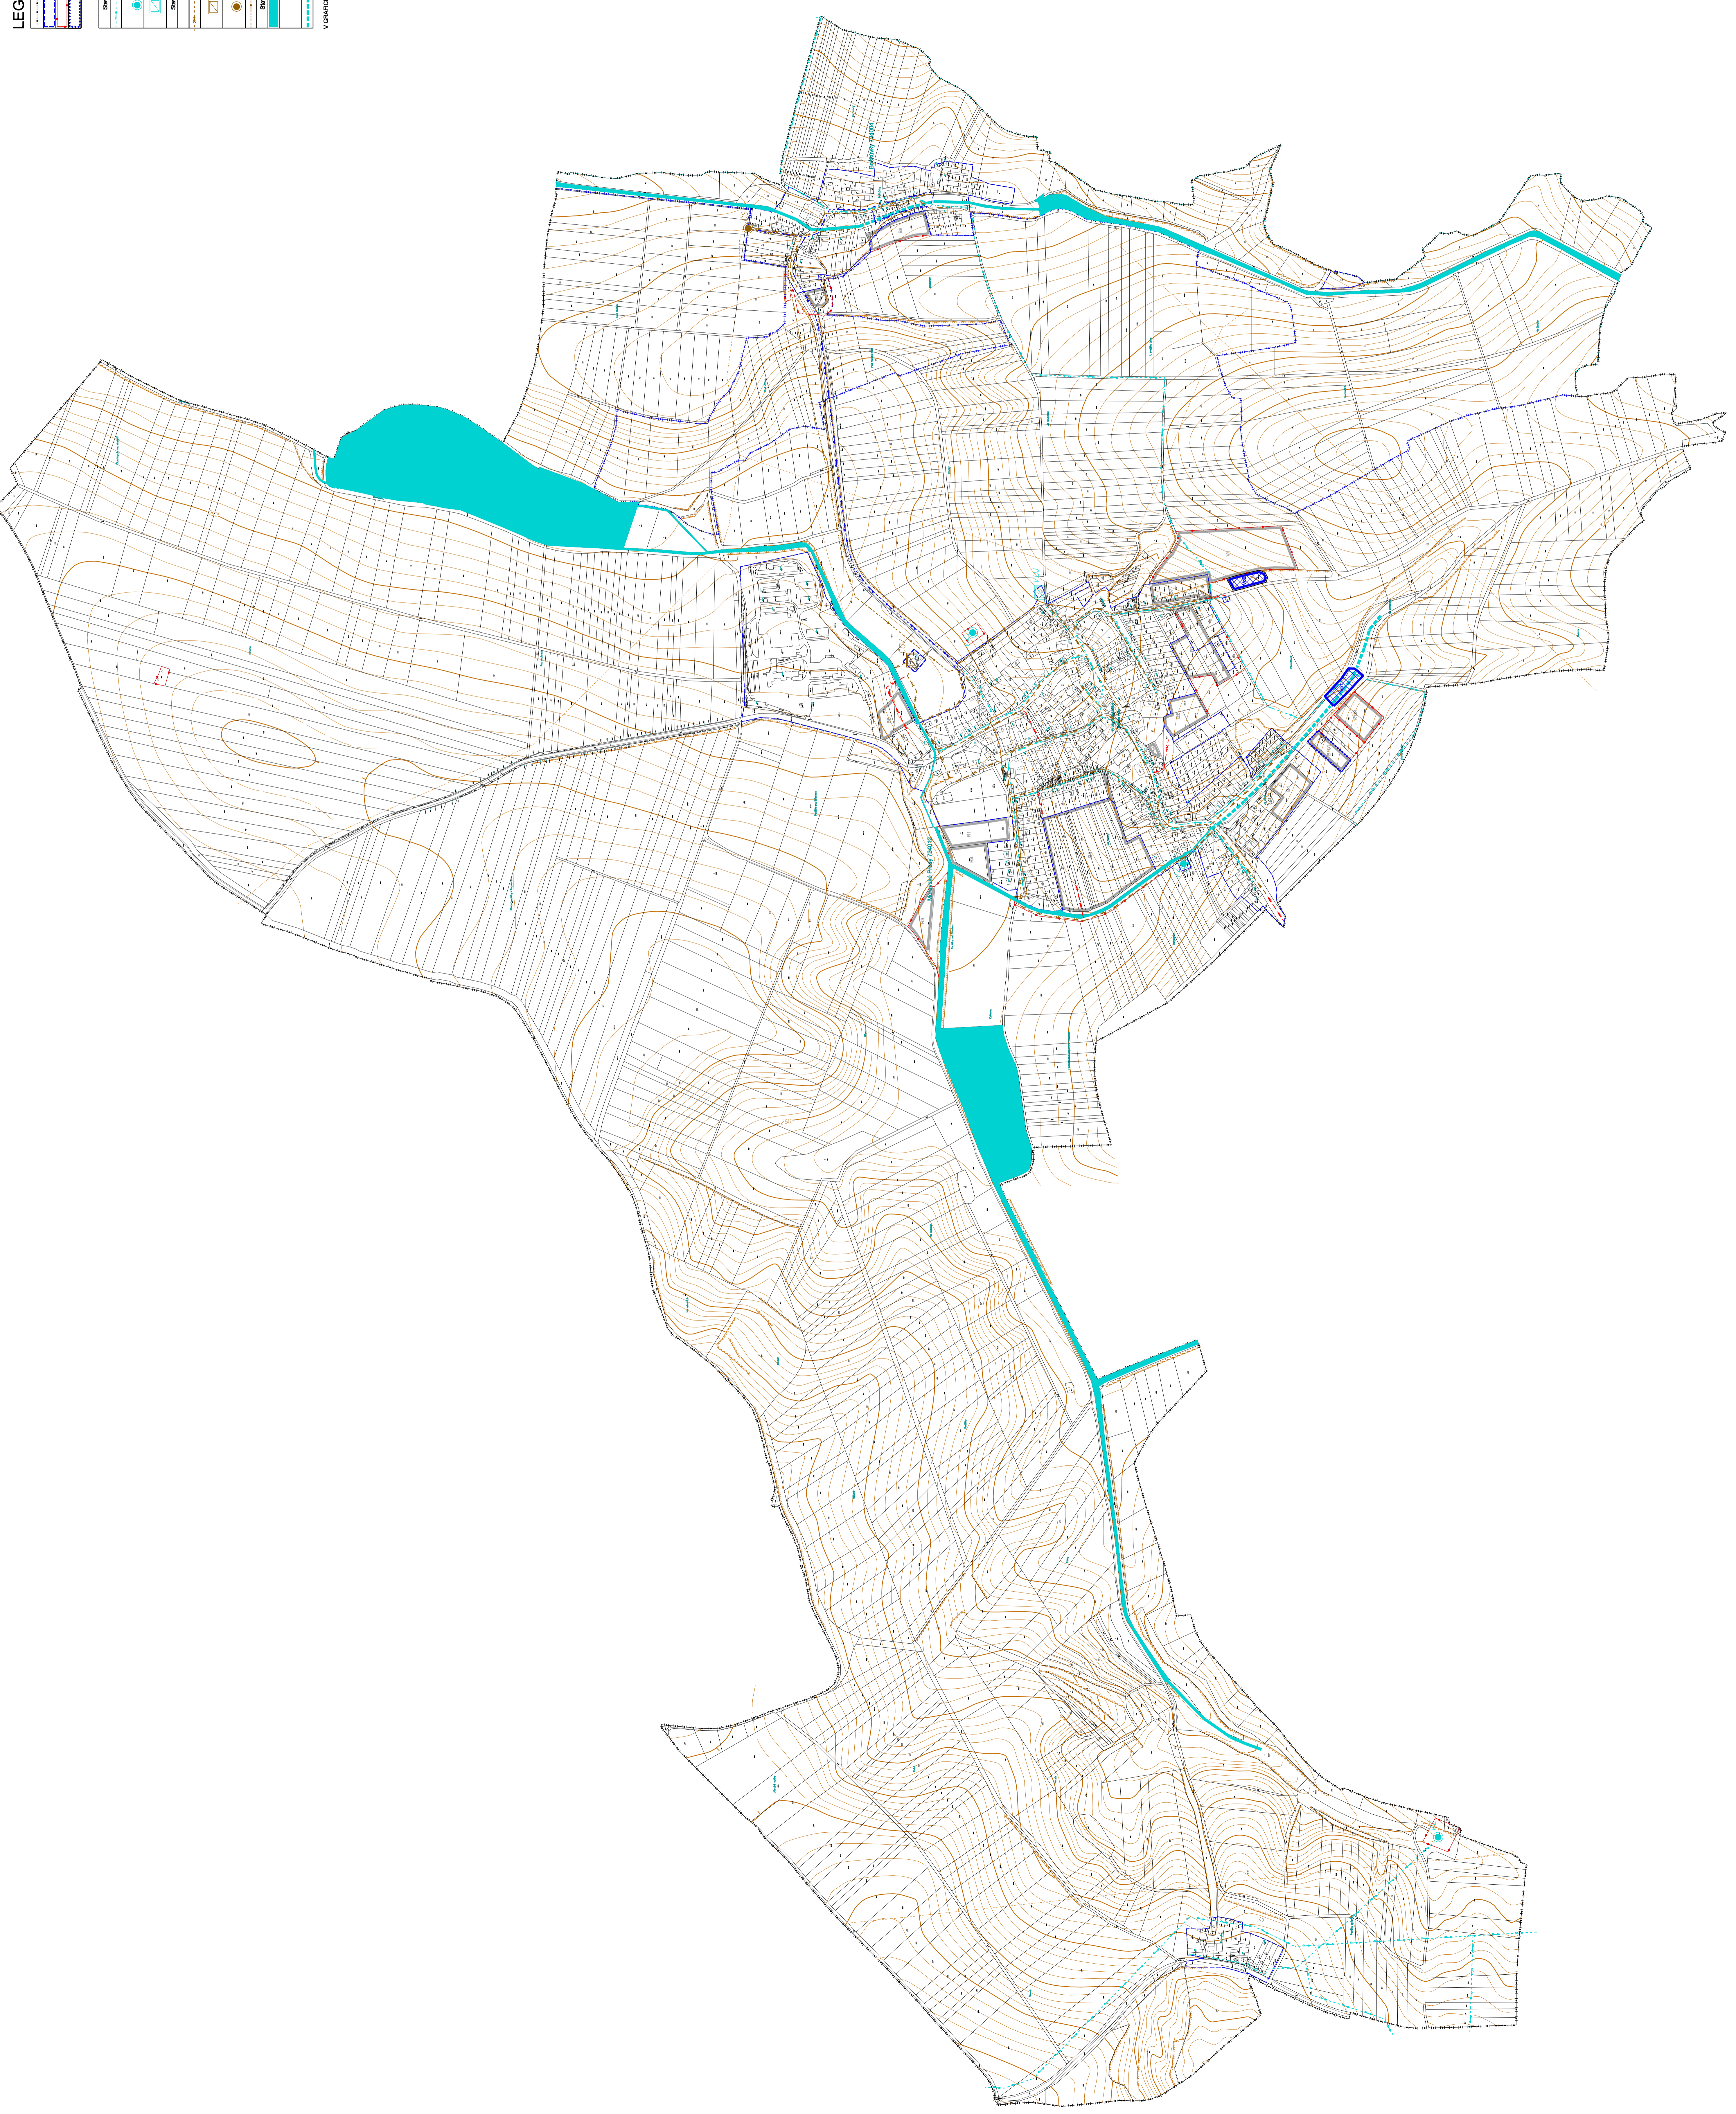

ZÁZNAM O ÚČINNOSTI	
Dokumentová verze:	Zpracování a revize
Číslo verze:	1
Číslo materiálu:	
Podpis:	
Číslo a příjmení:	
Podpis:	
Číslo a příjmení:	
Podpis:	
Číslo a příjmení:	

**ÚZEMNÍ PLÁN PRUSY-BOŠKŮVKY
ÚPLNÉ ZNĚNÍ PO ZMĚNĚ Č. 1**

VÝKRES: KONGEPCE TECHNICKÉ INFRASTRUKTURY
- VODNÍ HOSPODÁŘSTVÍ 1:5 000

PORIZOVATEL: MĚSTSKÝ ÚŘAD VÝŠKOV

ZPRACOVATEL: STUDIO REGION, ING. ARCH. MILOSLAV SOHR
IČ: 680 90 731, ŽELNÁ 13, 619 00 BRNO

VEDOUcí PROJEKTANT: ING. ARCH. MILOSLAV SOHR, PH.D.

DATAUM: ŘÍJEN 2023

5