


KOORDINAČNÍ SITUAČNÍ VÝKRES 1:250

OPRAVA MÍSTNÍ KOMUNIKACE A PARKOVACÍ PLOCHY, MORAVSKÉ PRUSY

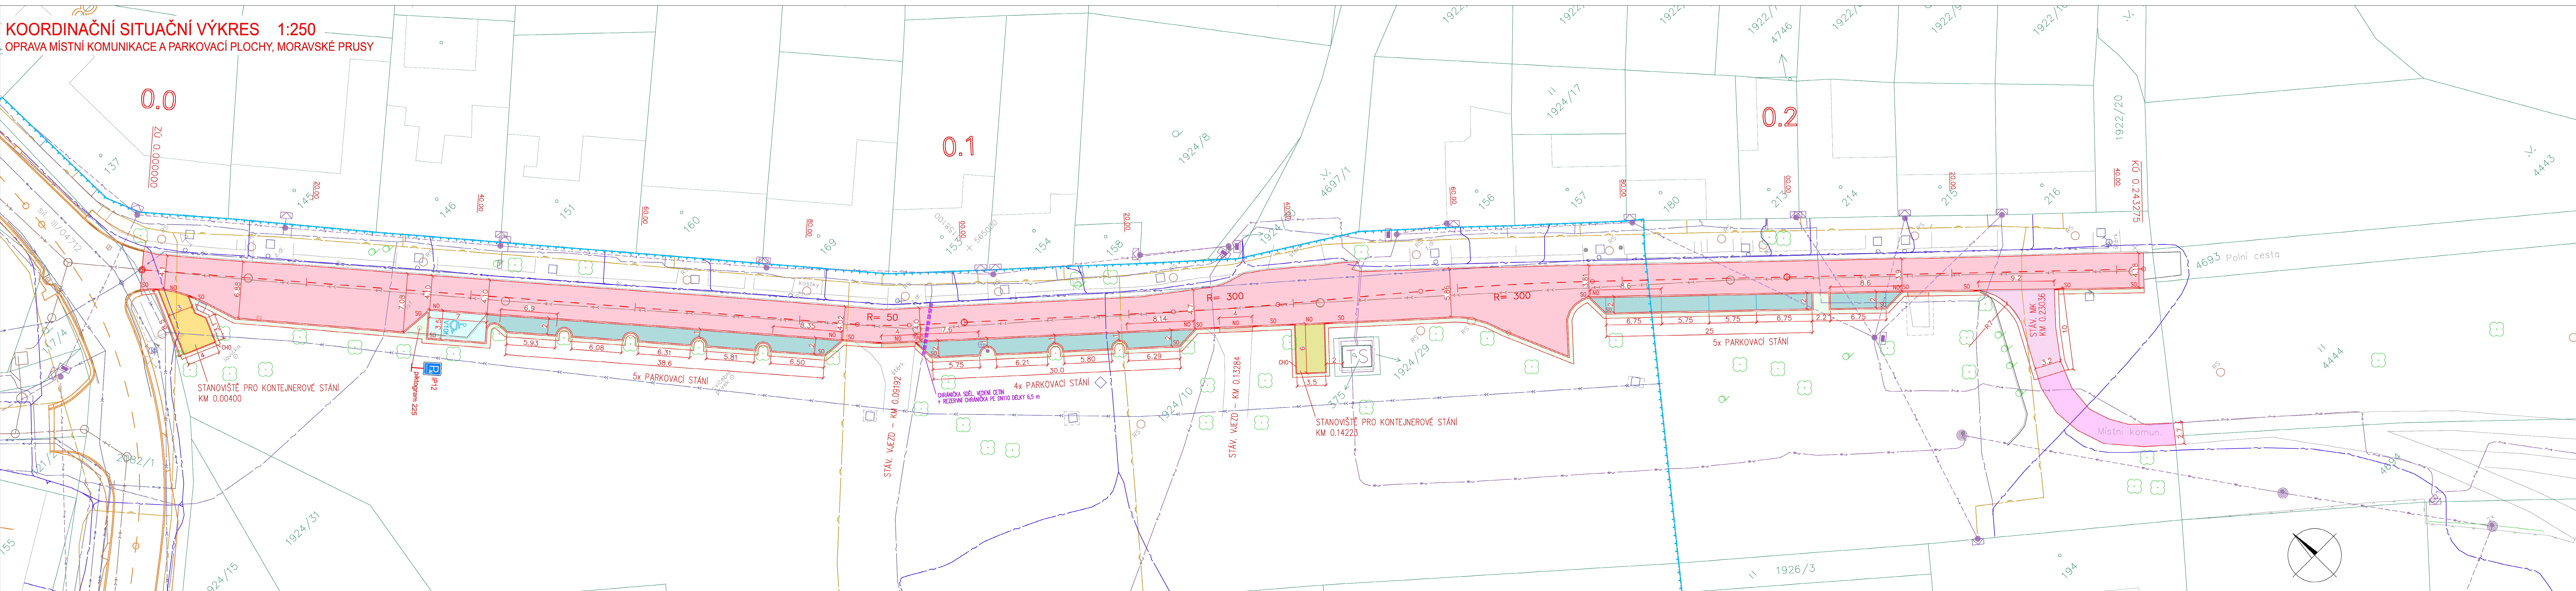

LEGENDA:

- VOZOVKA – OPRAVA KRYTU AHV, TL. 50 mm – UDRŽOVACÍ PRÁCE
- VOZOVKA – KRYT AHV – V DÉLCE 10 m OD NÁPOJENÍ – UDRŽOVACÍ PRÁCE
- ZPEVNĚNÍ STÁV. MK. – ASF. RECYK., TL. 100 mm – UDRŽOVACÍ PRÁCE
- PARKOVACÍ STÁNÍ – KRYT BET. DISTANČNÍ (VSAKOVACÍ) DL. TL. 80 mm
- PARKOVACÍ STÁNÍ – INVALIDNÍ – KRYT ZD TL. 80 mm
- STANOVIŠTĚ PRO KONTEJNEROVÉ STÁNÍ – KRYT ZÁMKOVÁ BET. DL., TL. 60 mm
- STANOVIŠTĚ PRO KONTEJNEROVÉ STÁNÍ – KRYT ZÁMKOVÁ BET. DL., TL. 80 mm
- OPRAVA STÁVAJÍCÍCH PLOCH A VJEZDŮ – PŘEDLAŽENÍ/ŠIKRODŘÍ TL. 100 mm
- ZELEŇ
- HRANICE PARCELY KN
- PD REKONSTRUKCE SIL. III/04712
- INVESTOR – SUS JMK
- VOZOVKA – OPRAVA KRYTU AHV, TL. 50 mm – UDRŽOVACÍ PRÁCE
- VOZOVKA – KRYT AHV – V DÉLCE 10 m OD NÁPOJENÍ – UDRŽOVACÍ PRÁCE
- ZPEVNĚNÍ STÁV. MK. – ASF. RECYK., TL. 100 mm – UDRŽOVACÍ PRÁCE
- PARKOVACÍ STÁNÍ – KRYT BET. DISTANČNÍ (VSAKOVACÍ) DL. TL. 80 mm
- PARKOVACÍ STÁNÍ – INVALIDNÍ – KRYT ZD TL. 80 mm
- STANOVIŠTĚ PRO KONTEJNEROVÉ STÁNÍ – KRYT ZÁMKOVÁ BET. DL., TL. 60 mm
- STANOVIŠTĚ PRO KONTEJNEROVÉ STÁNÍ – KRYT ZÁMKOVÁ BET. DL., TL. 80 mm
- OPRAVA STÁVAJÍCÍCH PLOCH A VJEZDŮ – PŘEDLAŽENÍ/ŠIKRODŘÍ TL. 100 mm
- ZELEŇ
- HRANICE PARCELY KN
- PD REKONSTRUKCE SIL. III/04712
- INVESTOR – SUS JMK

SO – SILNIČNÍ BETONOVÝ OBRUBNÍK
NO – NÁJEDOVÝ (SNIŽENÝ) BETONOVÝ OBRUBNÍK
CHO – CHODNIKOVÝ BETONOVÝ OBRUBNÍK, Š. 100 mm

STÁVAJÍCÍ INŽENÝRSKÉ SÍTĚ:

- VODOVODNÍ POTRUBÍ PITNÉ VODY
- PLYNOVODNÍ POTRUBÍ STL
- PODZEMNÍ SILOVÉ VEDENÍ NN
- NADZEMNÍ SILOVÉ VEDENÍ NN
- PODZEMNÍ SILOVÉ VEDENÍ VN
- NADZEMNÍ SILOVÉ VEDENÍ VN
- DEŠŤOVÁ KANALIZACE
- SPLAŠKOVÁ KANALIZACE
- PODZEMNÍ SDĚLOVACÍ VEDENÍ – CETIN
- PODZEMNÍ SDĚLOVACÍ VEDENÍ – INFOS
- OCHRANNÉ PÁSMO VODNÍHO ZDROJE 2. ST.

C

INVESTOR
Obec Prusy-Boškůvky
Moravské prusy 40, 682 01 Vyškov

SOUŘADNICOVÝ SYSTÉM : JTSK
VÝŠKOVÝ SYSTÉM: B.p.v.

generální projektant: David Plášil, Osvobození 662/39, 682 01 Vyškov kancelář: Brněnská 445/35, 682 01 Vyškov		David Plášil kancelář: Brněnská 445/35, 682 01 Vyškov sídlo: Osvobození 662/39, 682 01 Vyškov tel: 725 950 391 email: projekce@projekceplasil.cz IČ: 725 94701	
projektant: EDMA s.r.o., Luleč 407, 683 03 Luleč Ing. Tomáš Šimáček		EDMA Ing. Tomáš Šimáček	
zodpovědný projektant: Ing. Tomáš Šimáček		Ing. Tomáš Šimáček	
místo: Jihomoravský		Prusy-Boškůvky	
investor: Obec Prusy-Boškůvky, Moravské prusy 40, 682 01 Vyškov		datum: 03/2025	
doba – název, místo: OPRAVA MÍSTNÍ KOMUNIKACE A PARKOVACÍ PLOCHY, MORAVSKÉ PRUSY		formát: 7 A4	
doba – název, místo: C - SITUAČNÍ VÝKRESY		etapa: DPS	
doba – název, místo: KOORDINAČNÍ SITUAČNÍ VÝKRES		mřížka: 1:250	
		náčrtná kresla: 2024-028	
		3	