
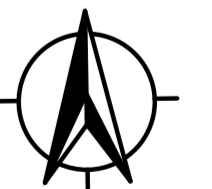
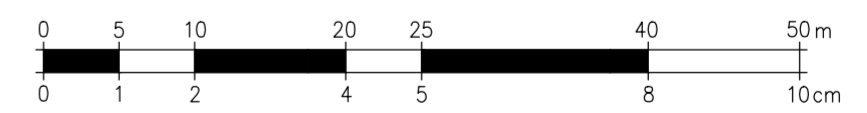


60 dní před osazením dopravního značení je dodavatel povinen si toto dopravní značení nechat schválit od PČR a OD a požádat o stanovení DZ. Před osazením svislých dopravních značek je nutné zajistit viditelné vytýčení stávajících inženýrských sítí, aby nedošlo k jejich poškození

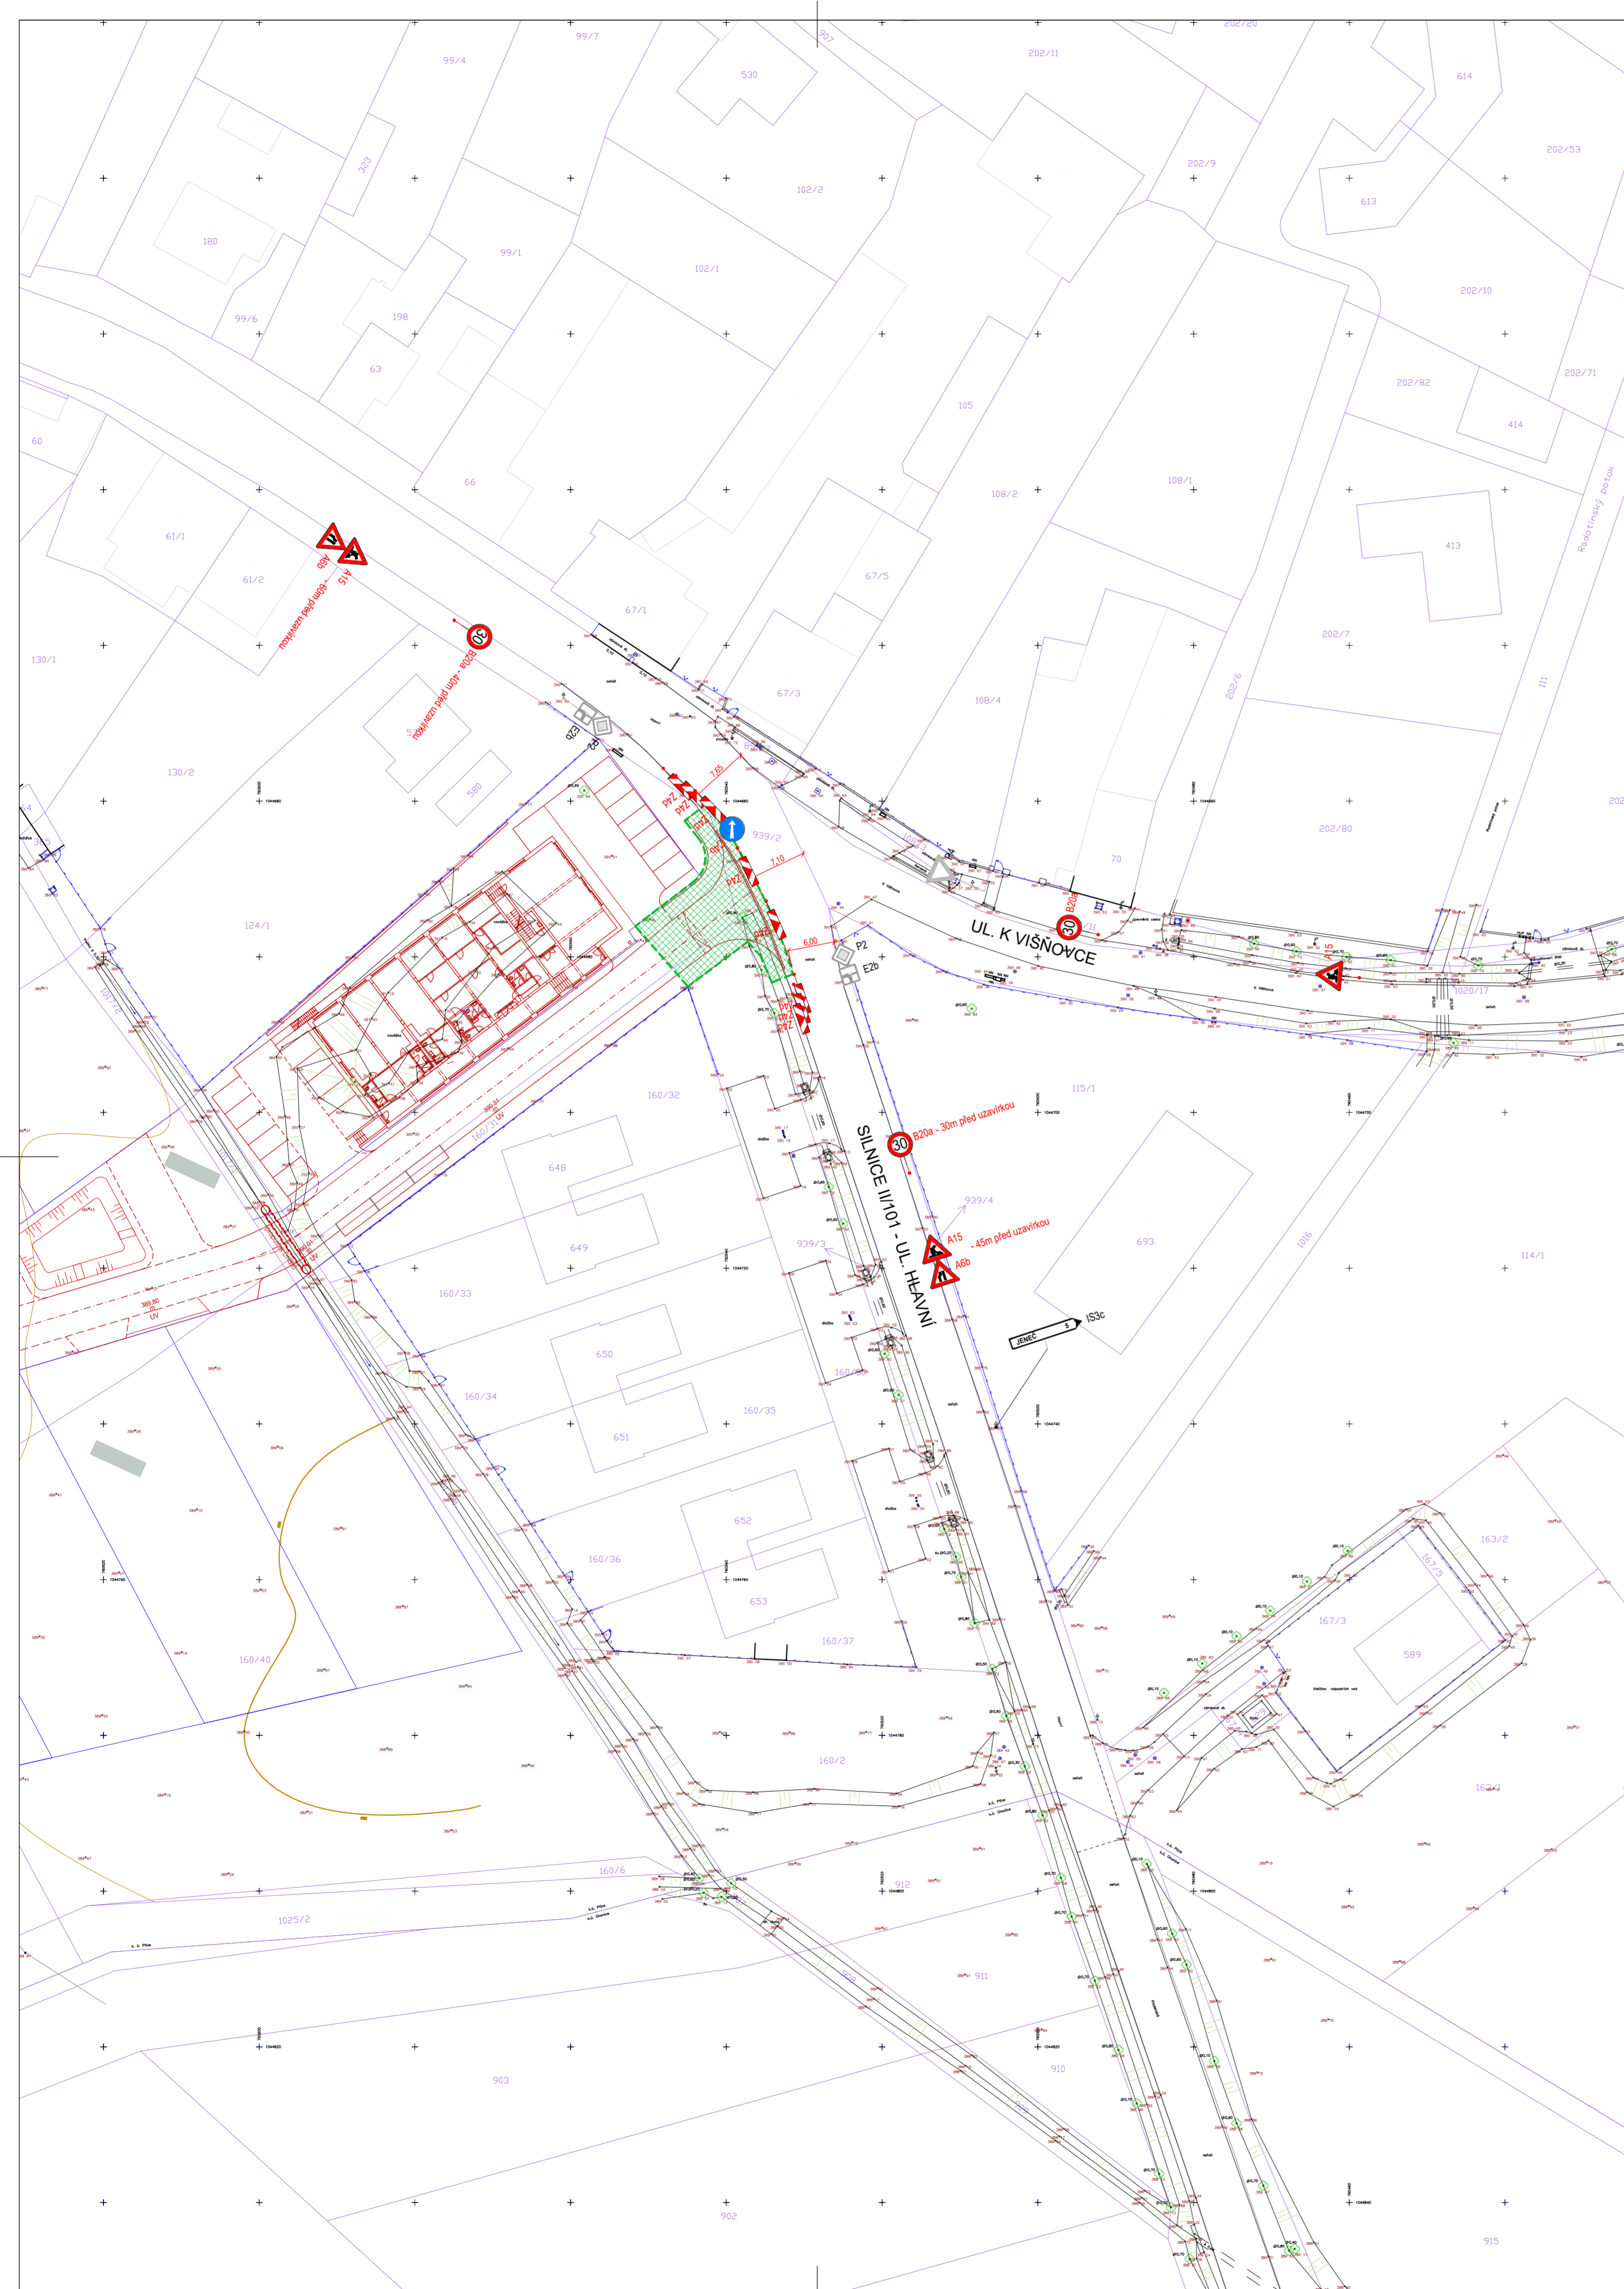

 Ing. Martin Vychodil e-mail: progeok@saznam.cz tel. 605 575 067		akce Soubor staveb RD - Ptice JIH	
místo stavby		k.u. Ptice [736635]	
objednatel		DIRO Relax s.r.o., Na okraji 133/74, 162 00 Praha 6, IČ 27915174	
generální projektant		Ing. Martin Vychodil - PROGEOK, Nad stolou 384/20, 170 00, Praha 7	
odpovědný projektant		Ing. Martin Vychodil	
vypracoval		Ing. Martin Vychodil	
stupeň	DUR+DSP	objekt	P - pozemní komunikace
datum	06/2024	příloha	Situace DIO
měřítko	1:500		