




SKRYJE

ÚZEMNÍ PLÁN

NÁVRH PRO SPOLEČNÉ JEDNÁNÍ
A VEŘEJNÉ PROJEDNÁNÍ
KOORDINAČNÍ VÝKRES

MĚŘÍTKO 1 : 5 000

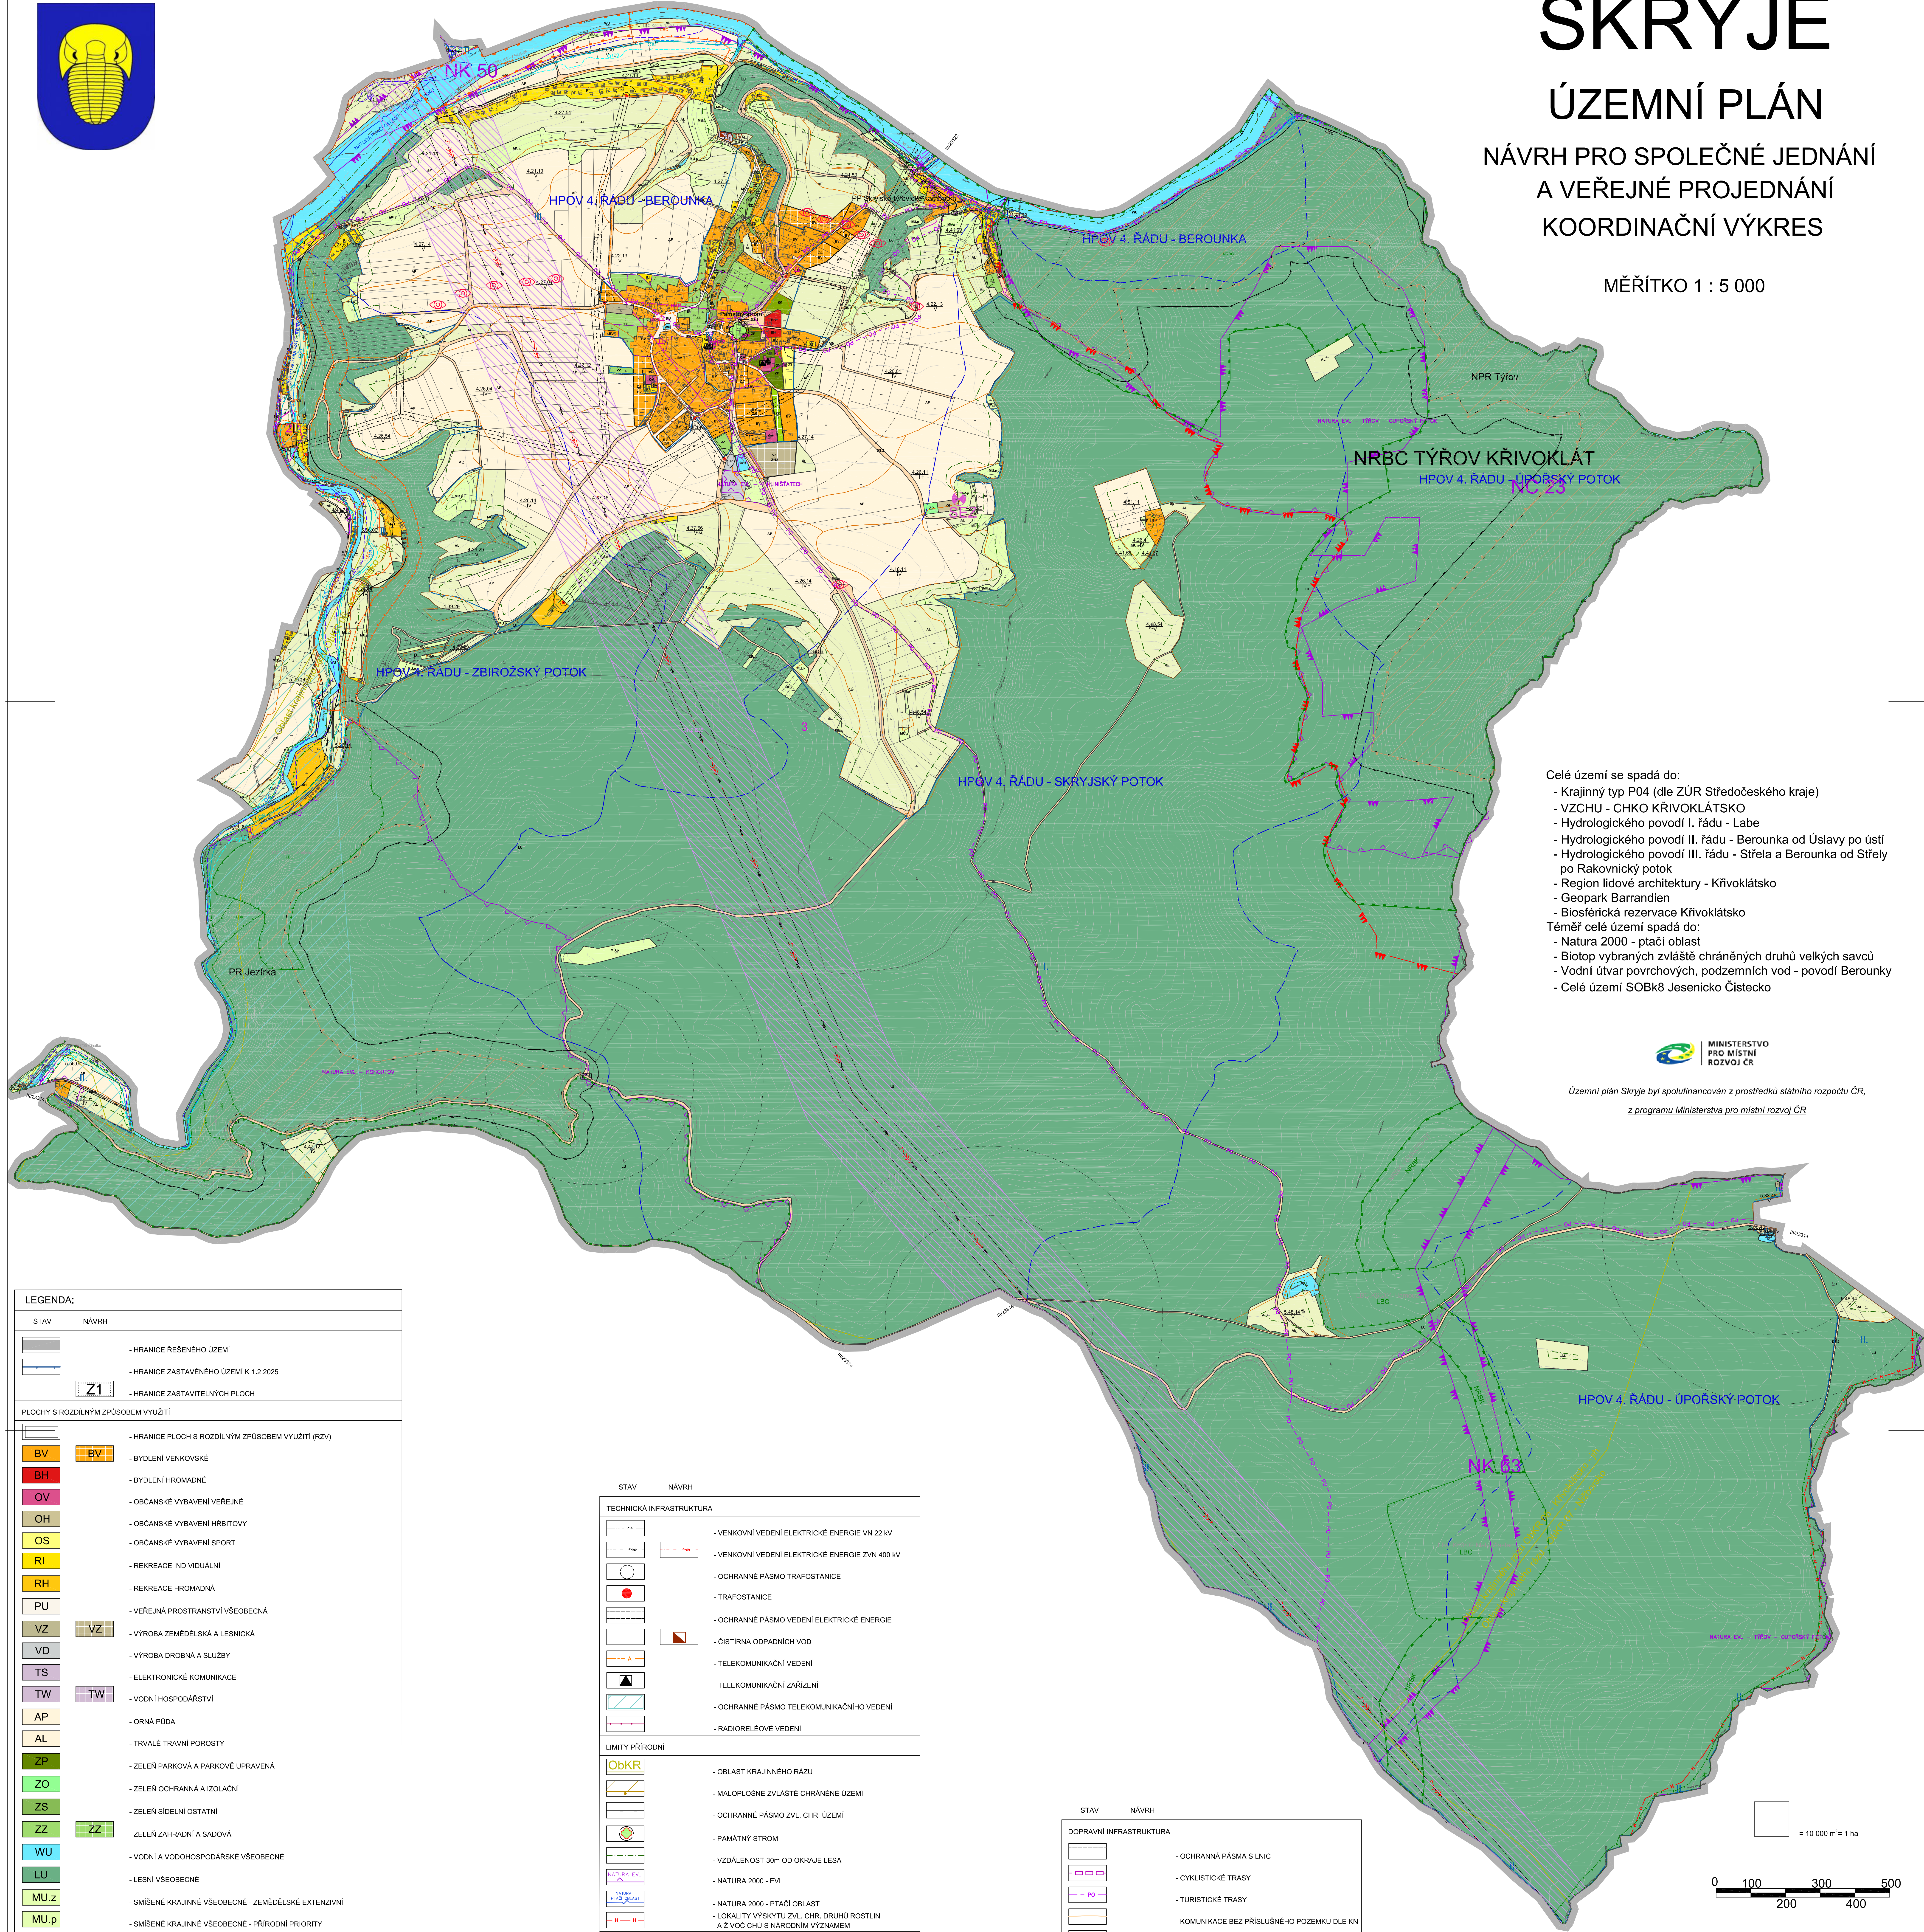

Celé území se spadá do:

- Krajinný typ P04 (dle ZÚR Středočeského kraje)
- VZCHU - CHKO KŘIVOKLÁTSKO
- Hydrologického povodí I. řádu - Labe
- Hydrologického povodí II. řádu - Berounka od Úslavy po ústí
- Hydrologického povodí III. řádu - Střela a Berounka od Střely po Rakovnický potok
- Region lidové architektury - Křivoklátsko
- Geopark Barrandien
- Biosférická rezervace Křivoklátsko

Téměř celé území spadá do:

- Natura 2000 - ptačí oblast
- Biotop vybraných zvláště chráněných druhů velkých savců
- Vodní útvar povrchových, podzemních vod - povodí Berounky
- Celé území SOBK8 Jesenicko Čistěcko




Územní plán Skryje byl spolufinancován z prostředků státního rozpočtu ČR,
z programu Ministerstva pro místní rozvoj ČR

LEGENDA:

STAV	NÁVRH
	- HRANICE ŘEŠENÉHO ÚZEMÍ
	- HRANICE ZASTAVĚNÉHO ÚZEMÍ K 1.2.2025
	- HRANICE ZASTAVITELNÝCH PLOCH
PLOCHY S ROZDILNÝM ZPŮSOBEM VYUŽITÍ	
	- HRANICE PLOCH S ROZDILNÝM ZPŮSOBEM VYUŽITÍ (RZV)
	- BYDLĚNÍ VENKOVSKÉ
	- BYDLĚNÍ HROMADNÉ
	- OBČANSKÉ VYBAVENÍ VEŘEJNÉ
	- OBČANSKÉ VYBAVENÍ HRBITOVY
	- OBČANSKÉ VYBAVENÍ SPORT
	- REKREACE INDIVIDUÁLNÍ
	- REKREACE HROMADNÁ
	- VEŘEJNÁ PROSTRANSTVÍ VŠEOBECNÁ
	- VÝROBA ZEMĚDĚLSKÁ A LESNICKÁ
	- VÝROBA DROBNÁ A SLUŽBY
	- ELEKTRONICKÉ KOMUNIKACE
	- VODNÍ HOSPODÁŘSTVÍ
	- ORNÁ PŮDA
	- TRVALE TRAVNÍ POROSTY
	- ZELENĚ PARKOVÁ A PARKOVÉ UPRÁVENÁ
	- ZELENĚ OCHRANNÁ A IZOLAČNÍ
	- ZELENĚ SIDELNÍ OSTATNÍ
	- ZELENĚ ZAHRADNÍ A SADOVÁ
	- VODNÍ A VODOHOSPODÁŘSKÉ VŠEOBECNÉ
	- LESNÍ VŠEOBECNÉ
	- SMÍŠENÉ KRAJINNÉ VŠEOBECNÉ - ZEMĚDĚLSKÉ EXTENZIVNÍ
	- SMÍŠENÉ KRAJINNÉ VŠEOBECNÉ - PŘÍRODNÍ PRIORITY
	- DOPRAVA SILNIČNÍ - SILNICE
	- DOPRAVA SILNIČNÍ - MÍSTNÍ A ÚČELOVÉ KOMUNIKACE
ÚZEMNÍ SYSTÉM EKOLOGICKÉ STABILITY	
	- NADREGIONÁLNÍ BIOKORIDOR
	- NADREGIONÁLNÍ BIOCENTRUM
	- REGIONÁLNÍ BIOCENTRUM
	- LOKÁLNÍ BIOCENTRUM
	- LOKÁLNÍ BIOKORIDOR
KORIDORY	
	- KORIDOR NAD PLOCHAMI S ROZDILNÝM ZPŮSOBEM VYUŽITÍ
	- Z NADRAŽENÉ DOKUMENTACE PRO TECHNICKOU INFRASTRUKTURU

STAV	NÁVRH
TECHNICKÁ INFRASTRUKTURA	
	- VENKOVNÍ VEDENÍ ELEKTRICKÉ ENERGIE VN 22 kV
	- VENKOVNÍ VEDENÍ ELEKTRICKÉ ENERGIE ZVN 400 kV
	- OCHRANNÉ PÁSMO TRAFOSTANICE
	- TRAFOSTANICE
	- OCHRANNÉ PÁSMO VEDENÍ ELEKTRICKÉ ENERGIE
	- ČISTIRNA ODPADNÍCH VOD
	- TELEKOMUNIKAČNÍ VEDENÍ
	- TELEKOMUNIKAČNÍ ZAŘÍZENÍ
	- OCHRANNÉ PÁSMO TELEKOMUNIKAČNÍHO VEDENÍ
	- RADIORELÉOVÉ VEDENÍ
LIMITY PŘÍRODNÍ	
	- OBLAST KRAJINNÉHO RÁZU
	- MALOPLŠNĚ ZVLÁŠTĚ CHRÁNĚNÉ ÚZEMÍ
	- OCHRANNÉ PÁSMO ZVL. CHR. ÚZEMÍ
	- PAMÁTNÝ STROM
	- VZDÁLENOST 30m OD OKRAJE LEŠA
	- NATURA 2000 - EVL
	- NATURA 2000 - PTAČÍ OBLAST
	- LOKALITY VÝSKYTU ZVL. CHR. DRUHŮ ROSTLIN A ŽIVOČICHŮ S NÁRODNÍM VÝZNAMEM
LIMITY VODOHOSPODÁŘSKÉ	
	- ZÁPLAVOVÉ ÚZEMÍ Q5
	- ZÁPLAVOVÉ ÚZEMÍ Q20
	- ZÁPLAVOVÉ ÚZEMÍ Q100
	- AKTIVNÍ ZÓNA ZÁPLAVOVÉHO ÚZEMÍ
	- ÚZEMÍ OHROŽENÁ ZVLÁŠTNÍMI POVODNĚMI
	- HRANICE HYDROLOGICKÉHO POVODÍ 4. ŘÁDU
OSTATNÍ	
	- VYHLÍDKOVÉ MÍSTO
	- STARÁ EKOLOGICKÁ ZÁTĚŽ

STAV	NÁVRH
DOPRAVNÍ INFRASTRUKTURA	
	- OCHRANNÁ PÁSMO SILNIC
	- CYKLISTICKÉ TRASY
	- TURISTICKÉ TRASY
	- KOMUNIKACE BEZ PŘÍSLUŠNÉHO POZEMKU DLE KN
	- AUTOBUSOVÉ ZASTÁVKY
	- DOCHÁZKOVÁ VZDÁLENOST (5 MIN, 8 MIN)
LIMITY KULTURNÍ	
	- DOMINANTA
	- NEMOVITÁ KULTURNÍ PAMÁTKA
	- VÁLČNÉ HROBY
	- ARCHEOLOGICKÉ NALEZIŠTĚ
	- VESNICKÁ PAMÁTKOVÁ ZÓNA
	- ARCHITEKTONICKÝ VÝZNAMNÉ OBJEKTY
	- HISTORICKÁ ZASTAVBA

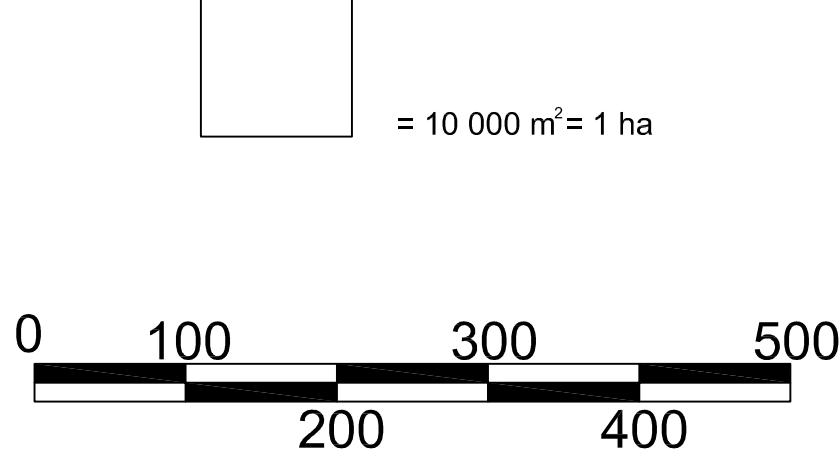

PORIZOVATEL	OBCENÍ ÚŘAD SKRYJE
PROJEKTANT URBANISTICKÉ ČÁSTI	AGROURBANISTICKÝ ATELIER
ZODPOVĚDNÝ PROJEKTANT	ING. STANISLAV ZEMAN, číslo autorizace ČKA 02 220
ZPRACOVATEL	ING. MIROSLAV FIALA, PRECEHTELOVA 2495/26 PRAHA 5, 155 00
NÁZEV AKCE	SKRYJE ÚZEMNÍ PLÁN
NÁZEV VÝKRESU:	KOORDINAČNÍ VÝKRES
ČÁST DOKUMENTACE	GRAFICKÁ ČÁST
ETAPA	5/2025
VEŘITVO	1:5 000
FORMÁT	A0
ČÍSLO VÝKRESU	ČÍSLO PÁRE
4	