



MÍSTO ÚPRAVY

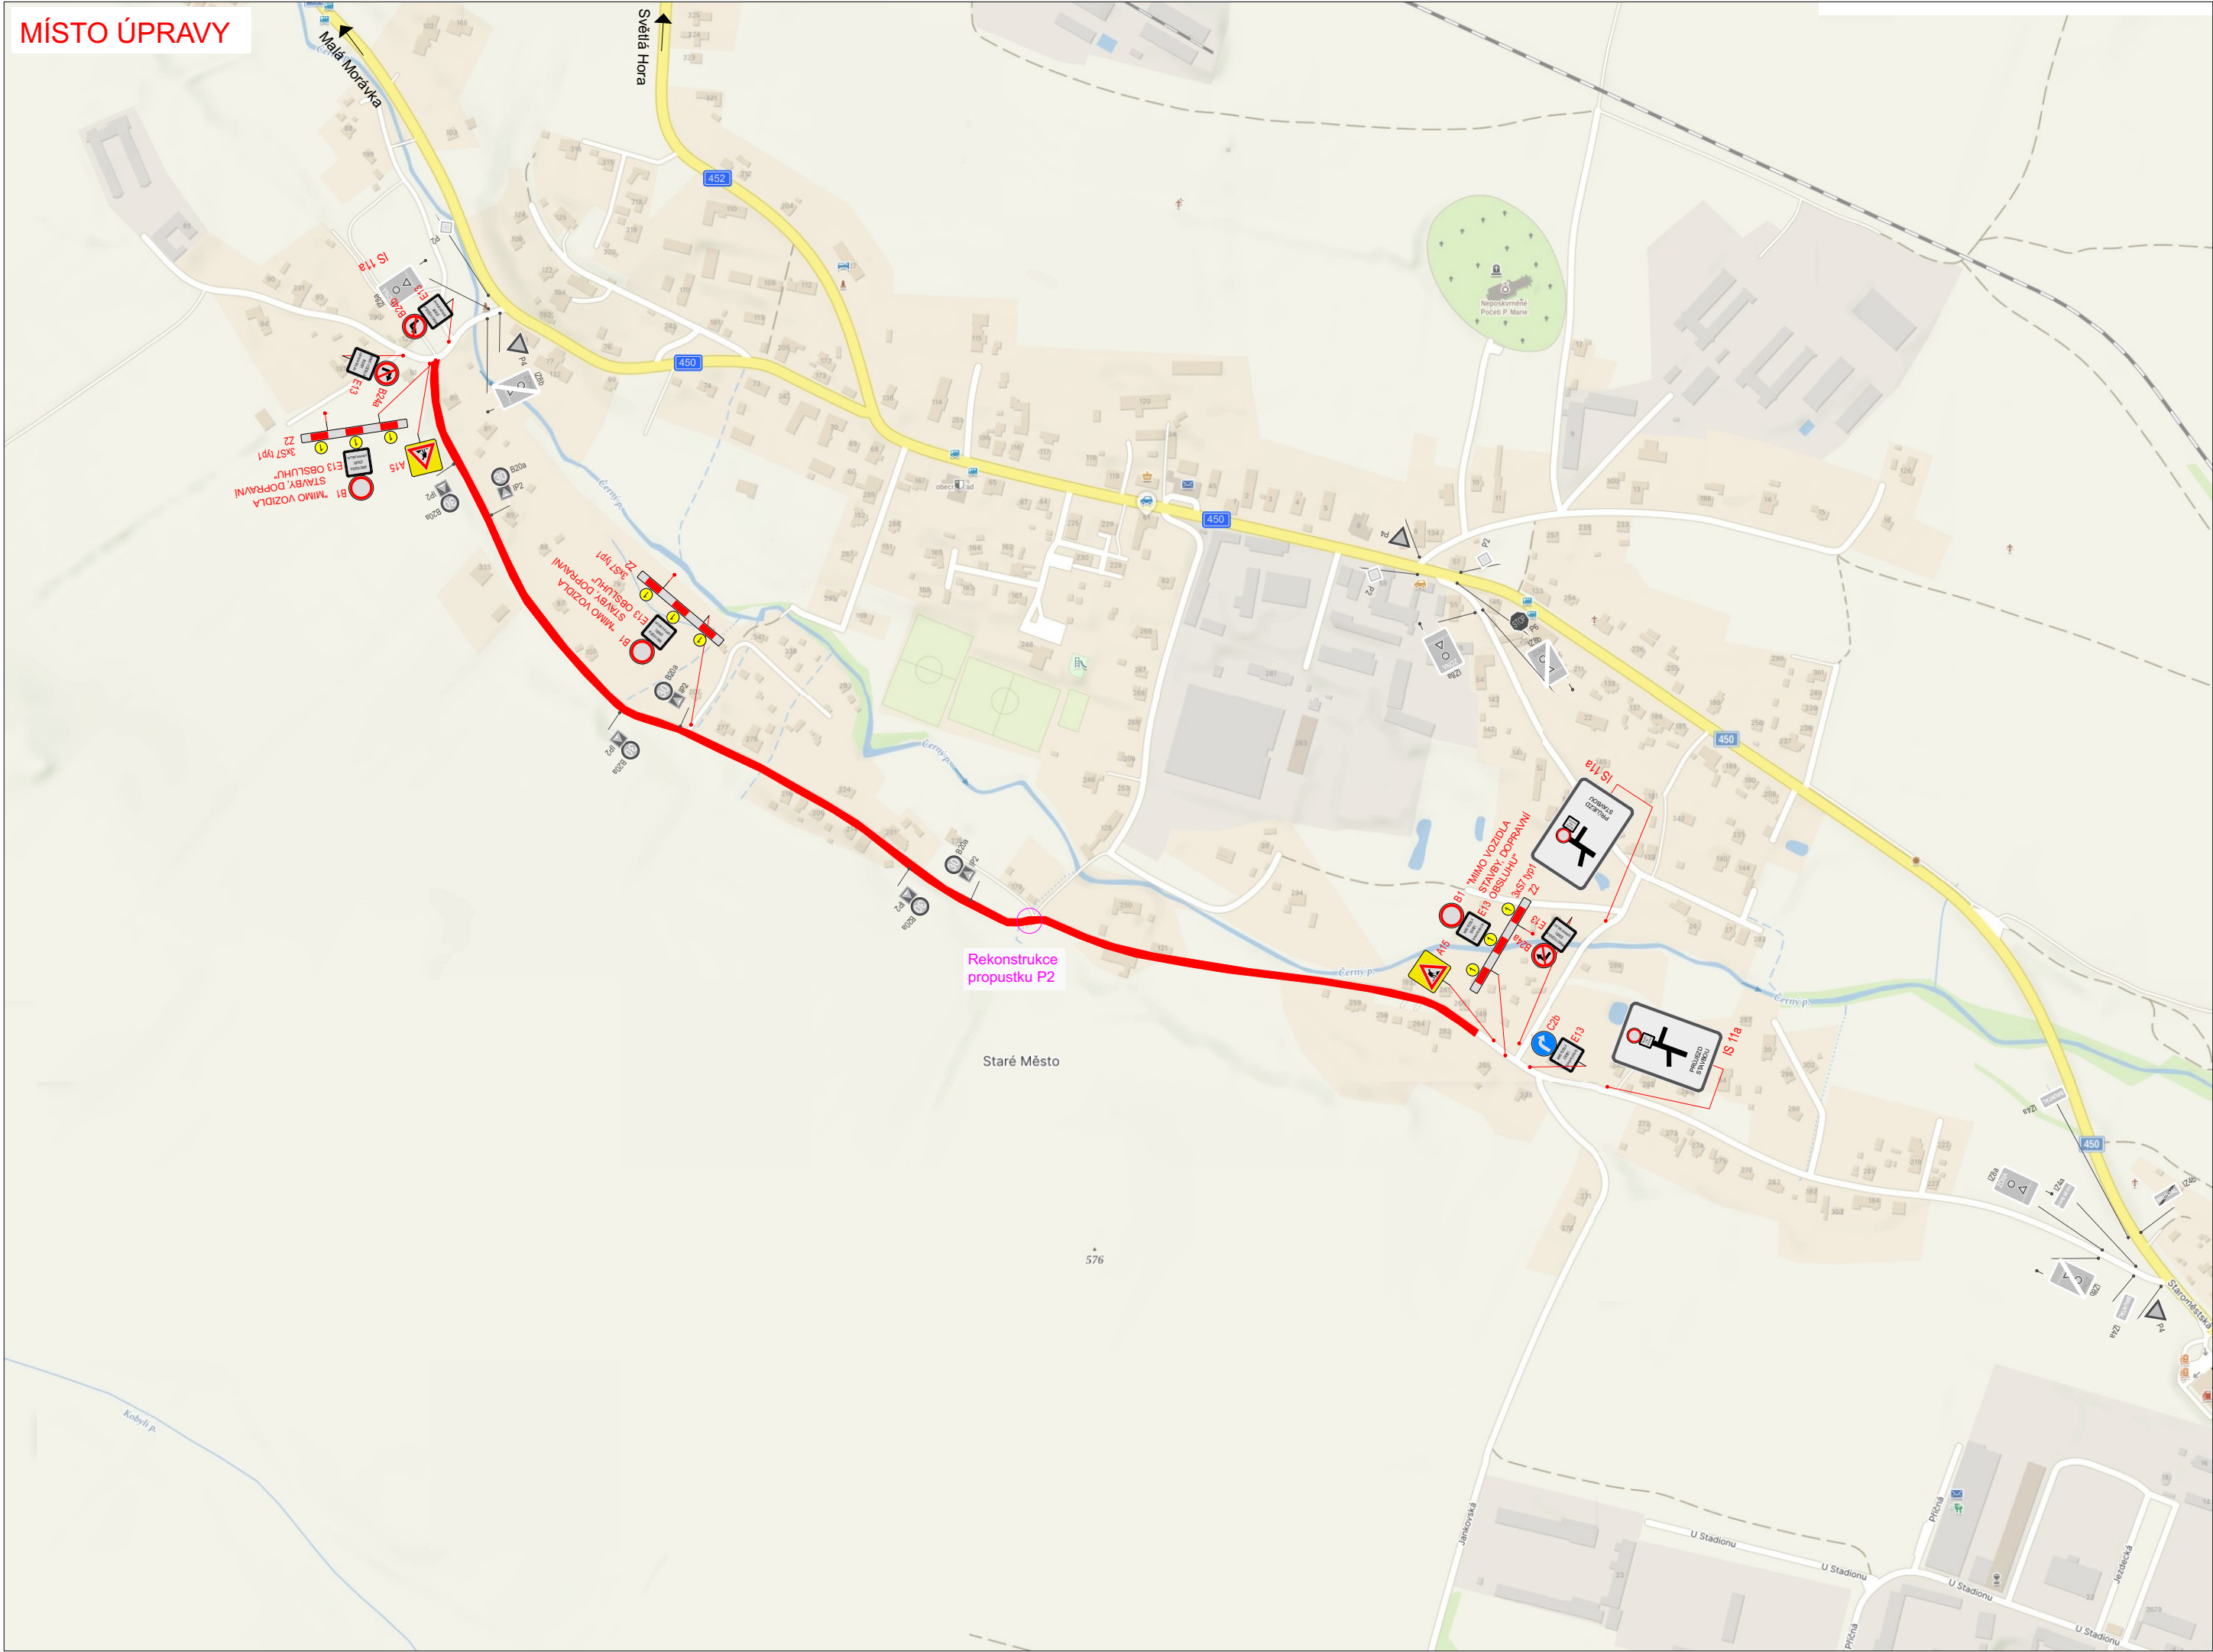

PŘEHLEDNÁ SITUACE

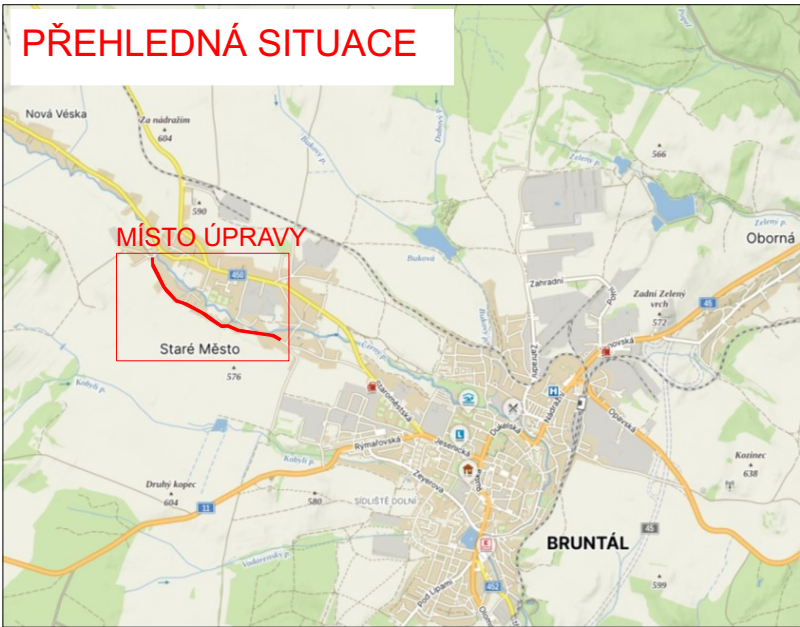

LEGENDA:

- - pracovní místo - úplná uzavírka
-  - navržené přechodné svíslé dopravní značení
-  - stávající svíslé dopravní značení
-  - zrušené stávající svíslé dopravní značení

VYPRACOVALA ING. ANDREA PROKEŠOVÁ	DATUM DUBEN 2025	Č. VÝKRESU 01
NÁZEV AKCE REKONSTRUKCE MÍSTNÍCH KOMUNIKACÍ V OBCI STARÉ MĚSTO 1c Zadní cesta - II. etapa		
NÁZEV VÝKRESU PROVIZORNÍ DOPRAVNÍ ZNAČENÍ - UZÁVÍRKA MK V OBCI STARÉ MĚSTO		