



PRACOVNÍ MÍSTO
- rekonstrukce propustku
- délka zábrany max. 998 m
- příjezdní šířka min. 3,0 m
- doprava řízena kyvadlově semaforovou soupravou

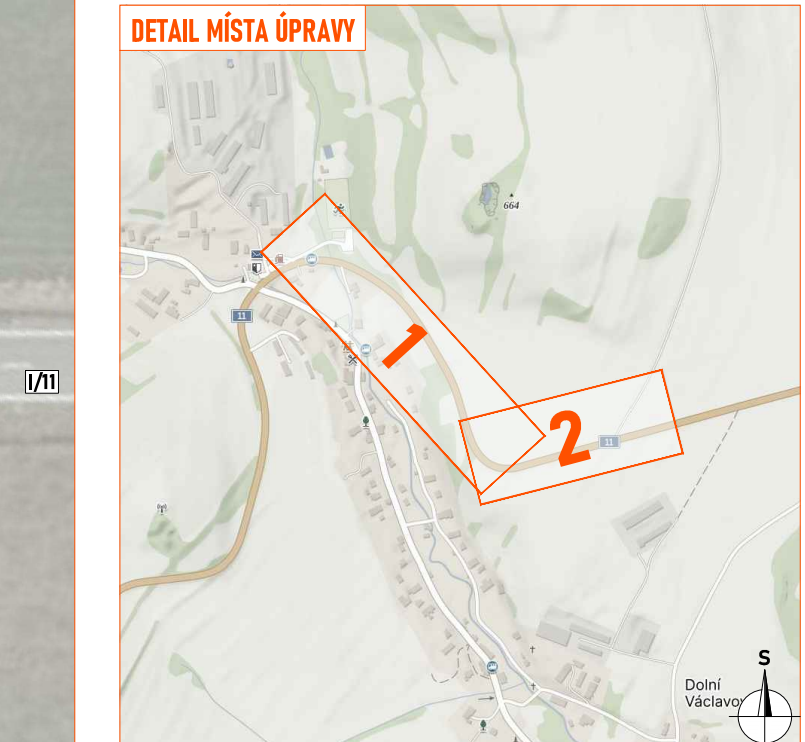

1


2

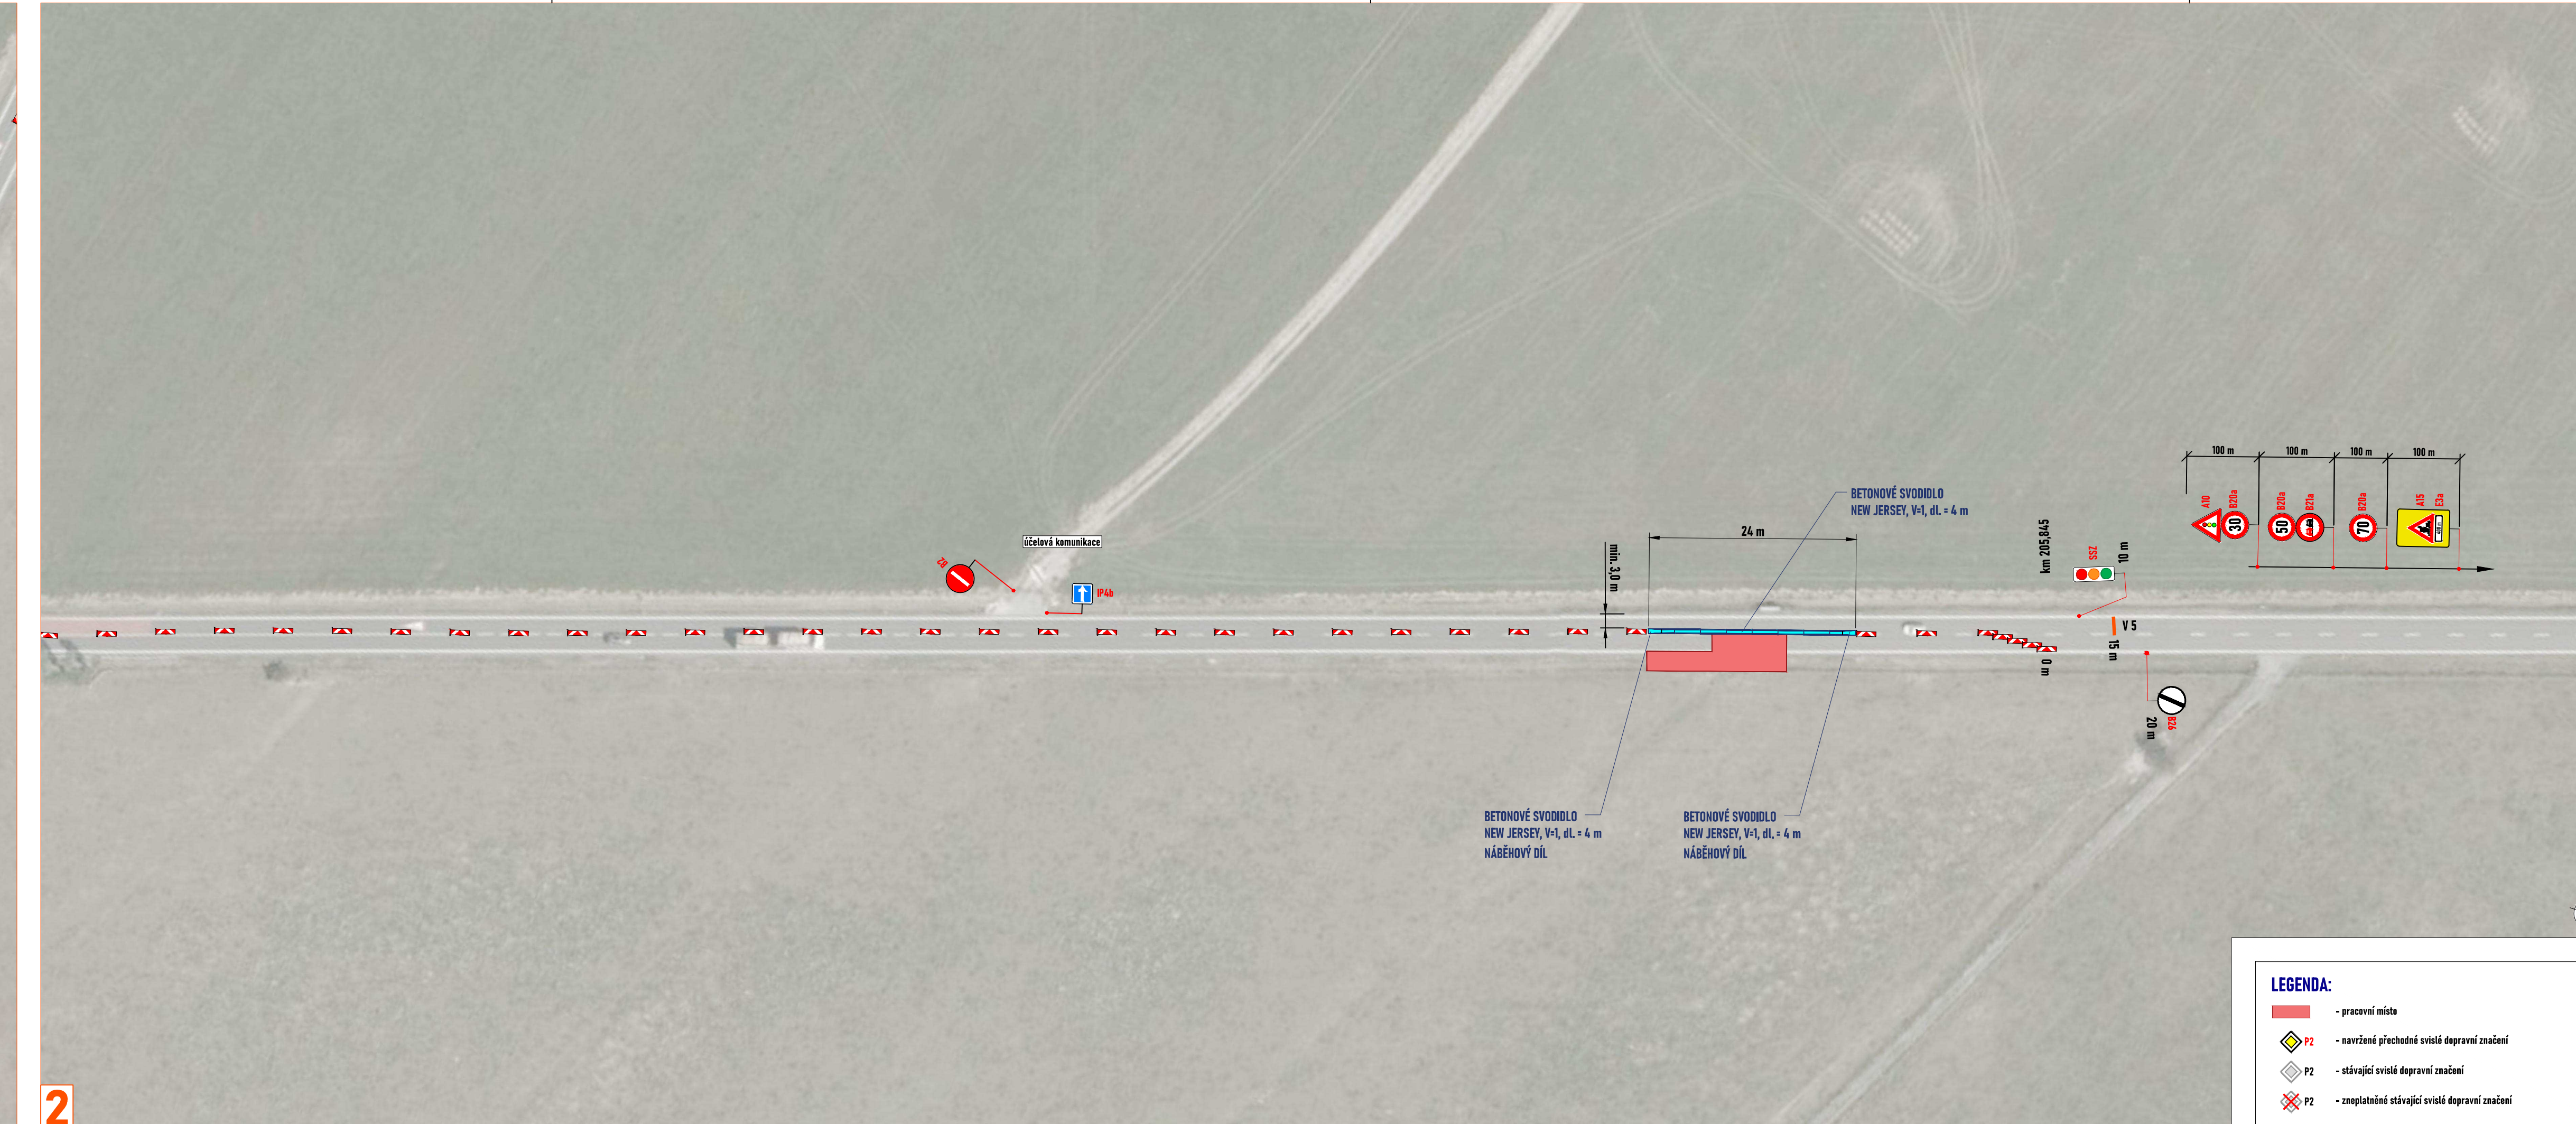


Souhlasíme s přechodnou úpravou provozu, uzavírkou a zvláštním užíváním pozemní komunikace.
V souladu s ustanovením § 36 odst. 3 zák. č. 500/2004 Sb. Správní řád se vzdáváme práva vyjádřit se k podkladním rozhodnutím.
Dopravní značení, které bude v rozporu s přechodným dopravním značením, bude dočasně zneplatněno.

ZDROJ MAPOVÝCH PODKLADŮ		Mapy.cz, © Seznam.cz, a.s.
VYPRACOVAL	YASIT	 NPB LINE s.r.o. Číslo účtu: 196-768-21 Korespondence www.npbline.cz info@npbline.cz tel: 774 763 006
KONTROLOVAL	JANATA	
UPRAVIL	ŘSO ČR	
INVESTOR	KARETA s.r.o.	
ZNĚTOVITEL	NATĚ STANEK	
NÁZEV DOKUMENTU		
OPRAVA PROPUSTKŮ V OKRESE BRUNTÁL A OPAVA		
DOPRAVNÍ BEZPEČNOSTNÍ OPATŘENÍ		
ETAPA LA - SO 101 + SO 102		
		FORMÁT 1612x297
		DATUM 28. 3. 2025
		Č. ZAKÁZKY DK-25-0240


- rekonstrukce propustku
- délka záboru max. 112 m
- průjezdní šířka min. 3,0 m
- doprava řízena kyvadlově semaforovou soupravou

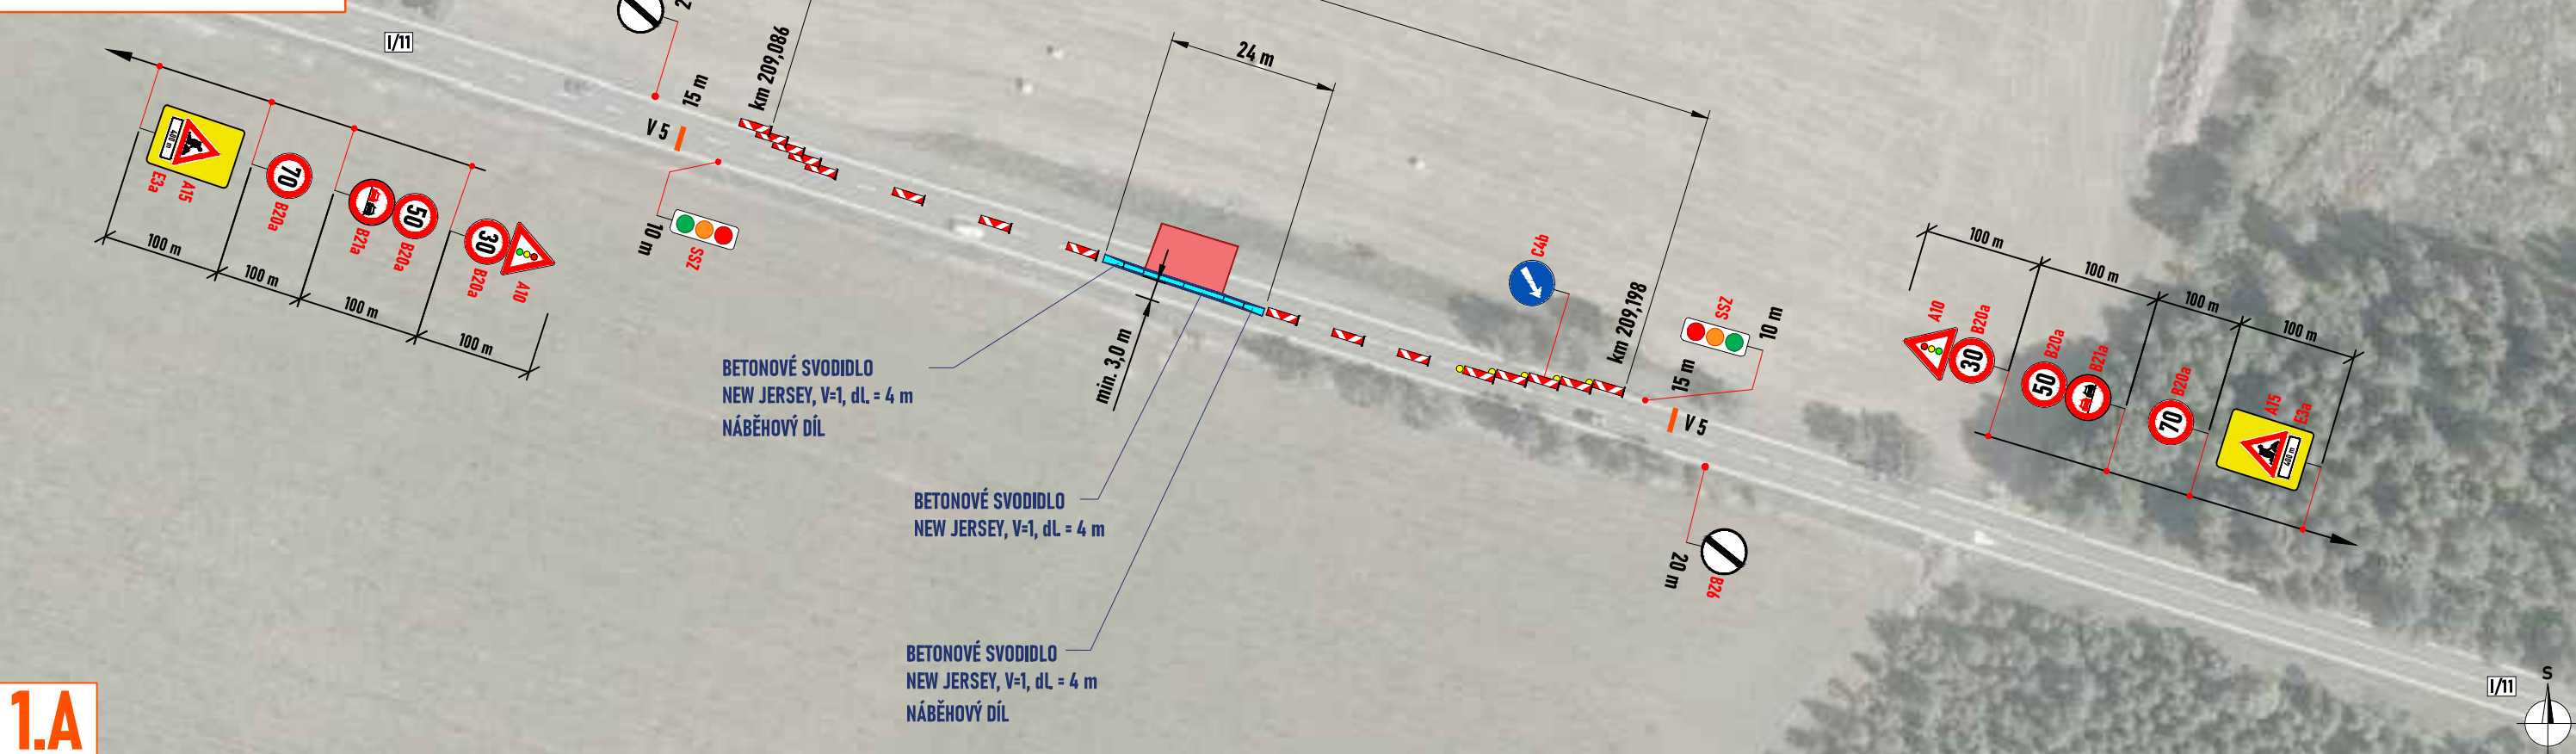

1.A

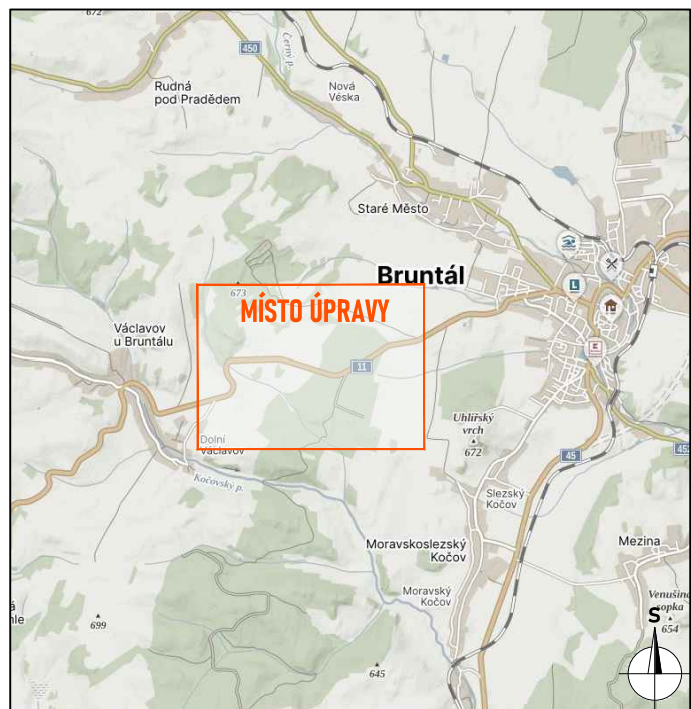

- rekonstrukce propustku
- délka záboru max. 112 m
- průjezdní šířka min. 3,0 m
- doprava řízena kyvadlově semaforovou soupravou

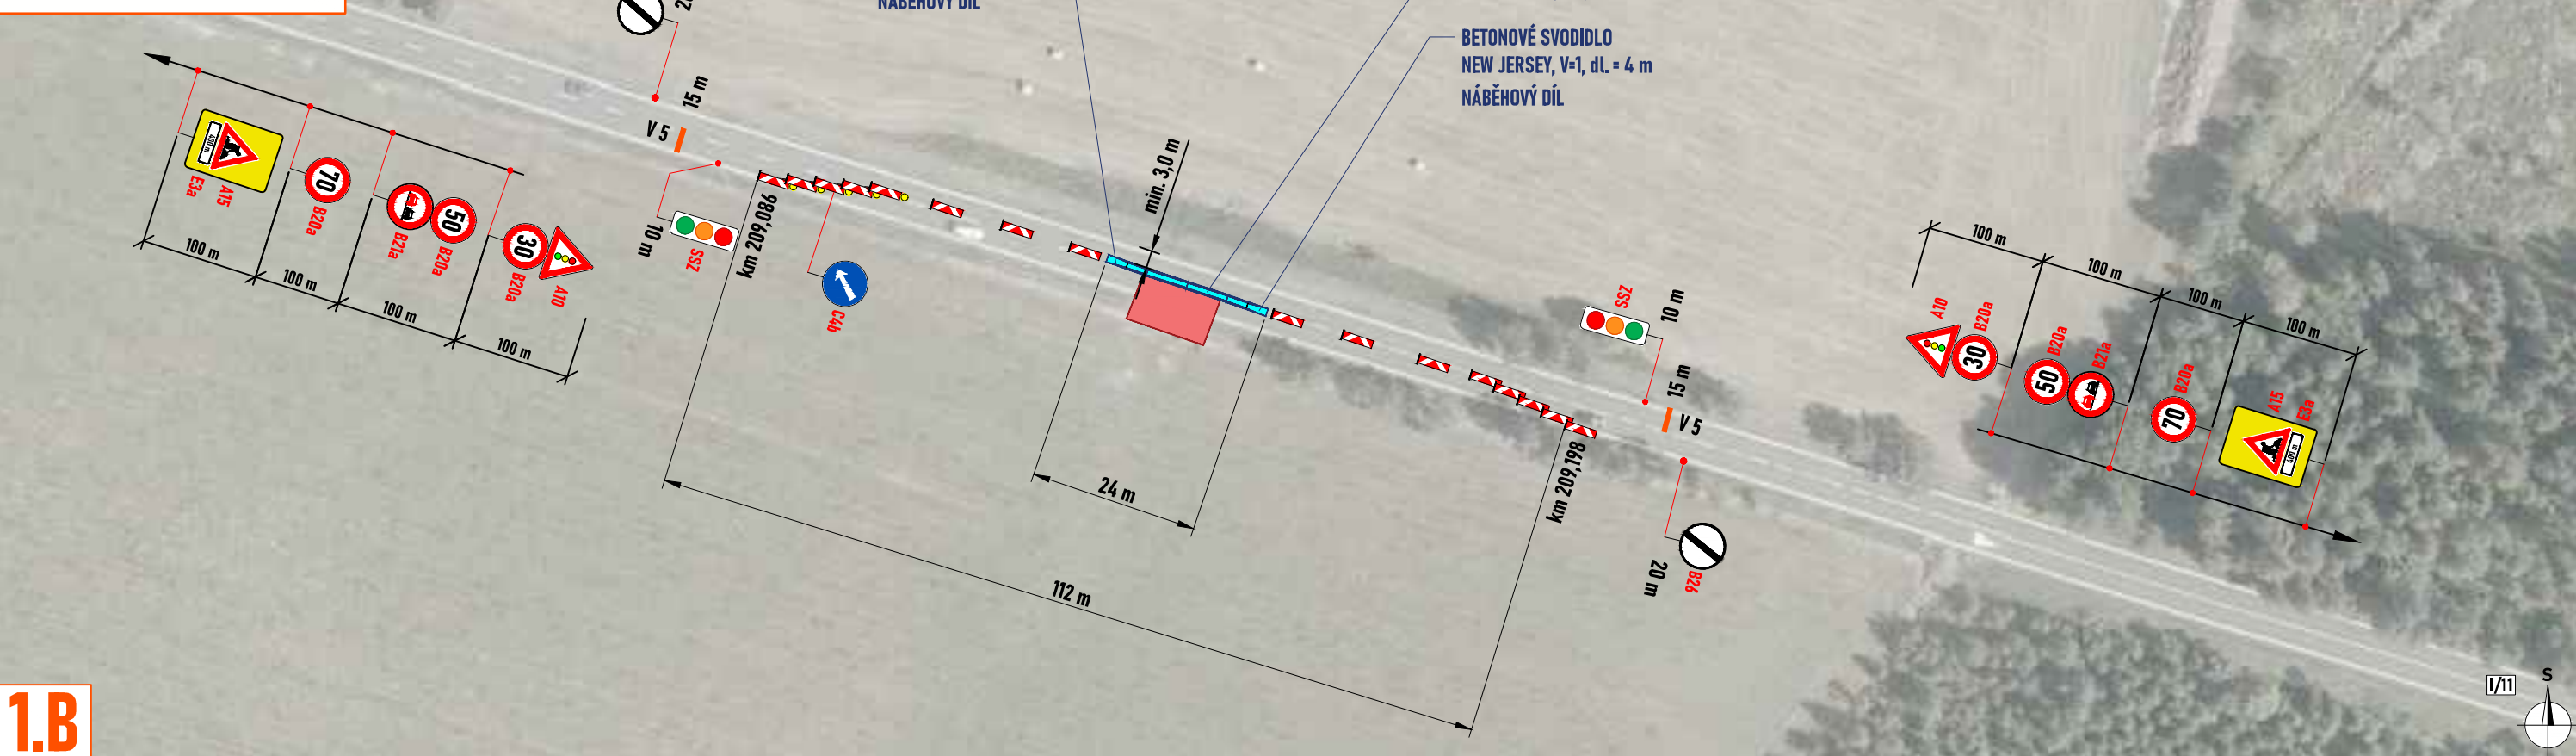

1.B

	- pracovní místo
P2	- navržené přechodné svisté dopravní značení
P2	- stávající svisté dopravní značení
P2	- zneplatněné stávající svisté dopravní značení




Souhlasíme s předchozí úpravou provozu, uzavírkou a zvláštním užíváním pozemní komunikace.

V souladu s ustanovením § 36 odst. 3 zák. č. 500/2004 Sb. Správního řádu se vzdáváme práva vyjádřit se k podkladům rozhodnutí.

Dopravní značení, které bude v rozporu s předchozími dopravními značeními, bude dočasně zneplatněno.

ZDROJ MAPOVÝCH PODKLADŮ		Mapy.cz; © Seznam.cz, a.s.	
VYPRACOVAL	VAŠUT	 NVB LINE s.r.o. Cukrovár 716 768 21 Kvasice www.nvbline.cz vasut@nvbline.cz tel. 774 763 506	
KONTOLOVAL	JANATA		
UPRAVIL			
INVESTOR	ŘSD ČR		
ZHOTOVITEL	KARETA s.r.o.		
NÁZEV STAVBY			
OPRAVA PROPUSTKŮ V OKRESE BRUNTÁL A OPAVA			
DOPRAVNĚ INŽENÝRSKÁ OPATŘENÍ		FORMÁT	507x297
ETAPA I A, B - SO 103		DATUM	28. 3. 2024
		Č. ZAKÁZKY	ZK-25-0240

PRACOVNÍ MÍSTO
- rekonstrukce propustku
- délka zábaru max. 998 m
- příjezdní šířka min. 3,0 m
- doprava řízena kyvadlově semaforovou správou

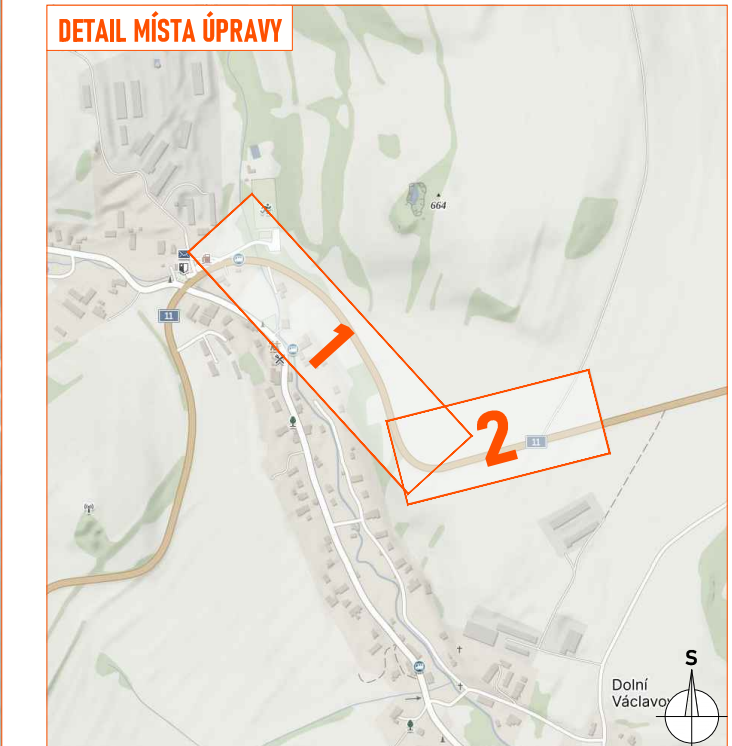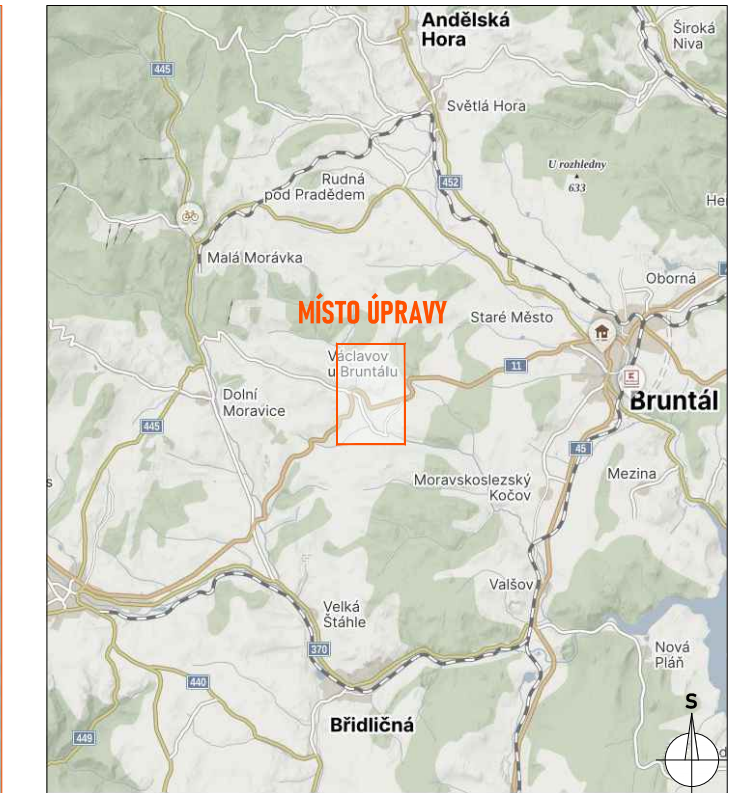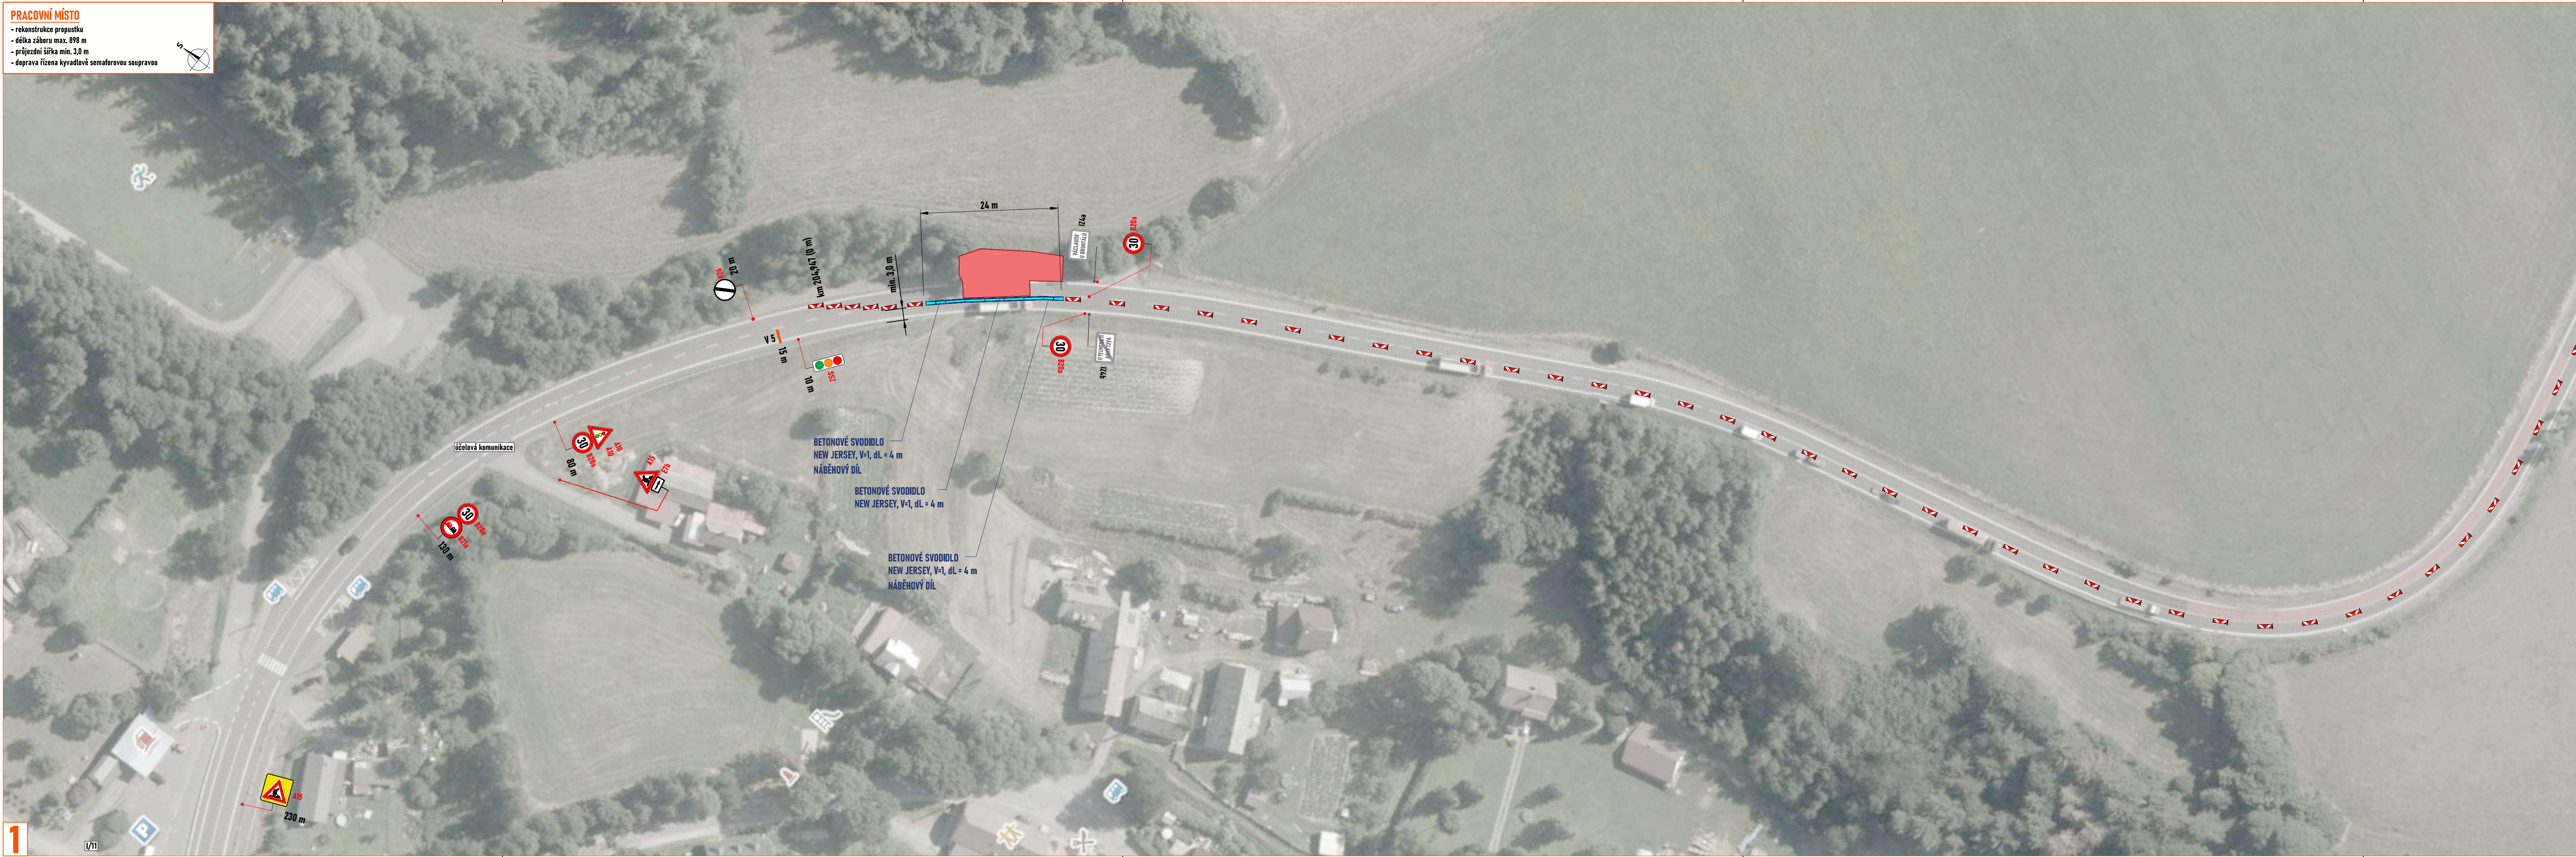

Souhlasím s přechodnou úpravou provozu, uzavírkou a zvláštním užíváním pozemní komunikace.
V souladu s ustanovením § 36 odst. 3 zák. č. 500/2004 Sb. Správního řádu se vzdávám práva vyjádřit se k podkladním rozhodnutím.
Dopravní značení, které bude v rozporu s přechodným dopravním značením, bude dočasně zneplatněno.


ZDROJ MAPOVÝCH PODKLADŮ		Mapy.cz, © Seznam.cz, a.s.
VYPRACOVAL	YASIT	
KONTROLOVAL	JANATA	
UPRAVIL		
INVESTOR	ŘSD ČR	
ZHOTOVITEL	KARETA s.r.o.	
NÁZEV STAVBY	OPRAVA PROPUSTKŮ V OKRESE BRUNTÁL A OPAVA	
DOPRAVNÍ REKONSTRUKCE	ETAPA LB - SO 101 + SO 102	
FORMÁT	1612x297	
DATUM	28. 3. 2025	
Č. ZAKÁZKY	DK-25-0240	

PRACOVNÍ MÍSTO
- rekonstrukce propustku
- délka záboru max. 682 m
- příjezdní šířka min. 3,0 m
- doprava řízena kyvadlově semaforovou soupravou




LEGENDA:

- - pracovní místo
- ◊ P2 - navržené přechodné svíslé dopravní značení
- ◊ P2 - stávající svíslé dopravní značení
- ✕ P2 - zneplatněné stávající svíslé dopravní značení

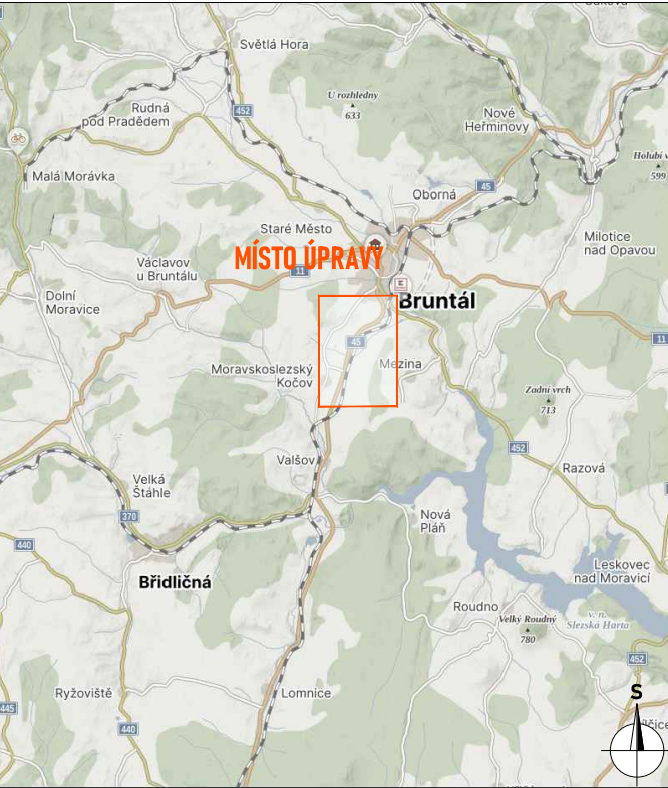

DETAIL MÍSTA ÚPRAVY

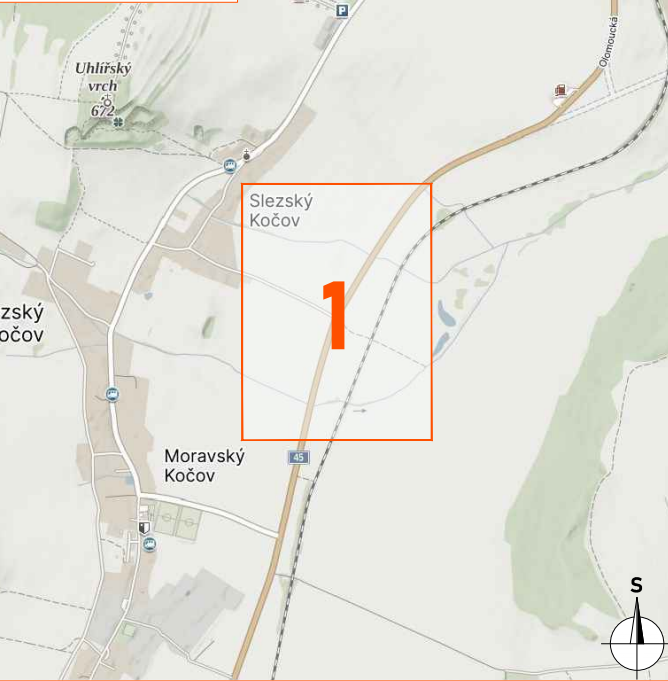

Souhlasíme s přechodnou úpravou provozu, uzavírkou a zvláštním užíváním pozemní komunikace.
V souladu s ustanovením § 36 odst. 3 zák. č. 500/2004 Sb. Správního řádu se vzdáváme práva vyjádřit se k podkladům rozhodnutí.

Dopravní značení, které bude v rozporu s přechodným dopravním značením, bude dočasně zneplatněno.




ZDROJ MAPOVÝCH PODKLADŮ Mapy.cz, © Seznam.cz, a.s.

VYPRACOVAL	VAŠUT	 NVB LINE s.r.o. Cukrovar 716 768 21 Kvasice www.nvbline.cz vašut@nvbline.cz tel: 774 763 506		
KONTROLOVAL	JANATA			
UPRAVIL	ŘSD ČR			
INVESTOR	ŘSD ČR			
PHOTOVITEL	KARETA s.r.o.			
NAZEV STAVBY				
OPRAVA PROPUSTKŮ V OKRESE BRUNTÁL A OPAVA			FORMÁT	1132x297
DOPRAVNÍ INŽENÝRSKÁ OPATŘENÍ			DATUM	28. 3. 2025
ETAPA IIA - SO 108 + SO 107			Č. ZAKÁZKY	ZK-25-0240

PRACOVNÍ MÍSTO
- rekonstrukce propustky
- délka záboru max. 682 m
- příjezdní šířka min. 3,0 m
- doprava řízena kyvadlově semaforovou soupravou



- LEGENDA:**
- pracovní místo
 - navržené přechodné svíslé dopravní značení
 - stávající svíslé dopravní značení
 - zneplatněné stávající svíslé dopravní značení

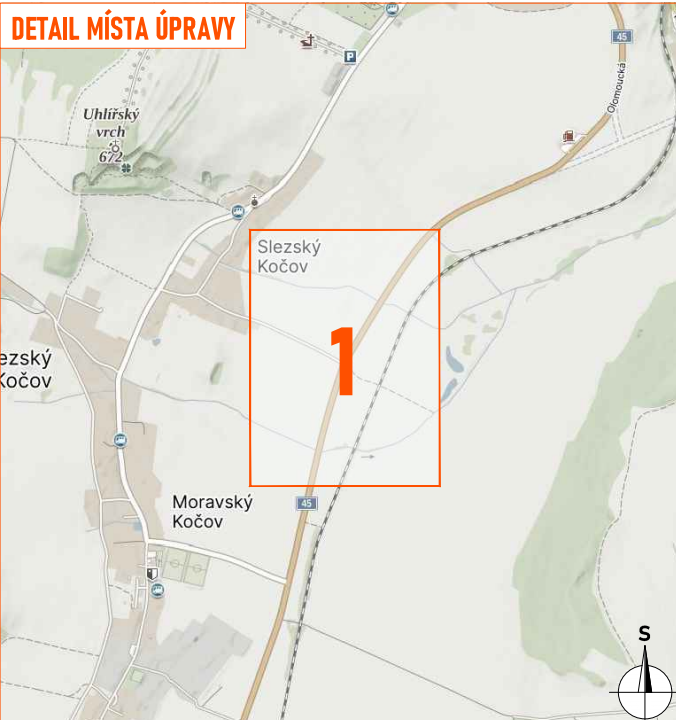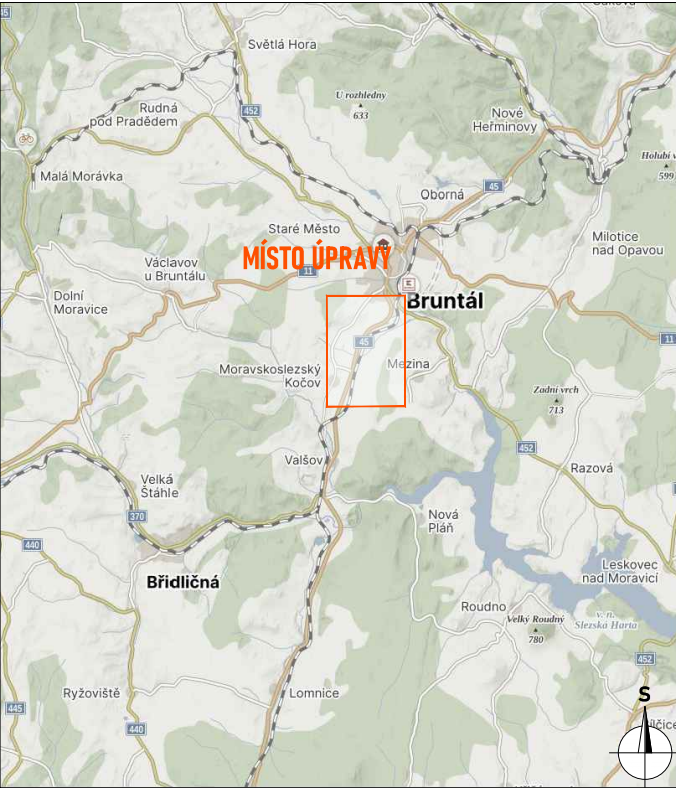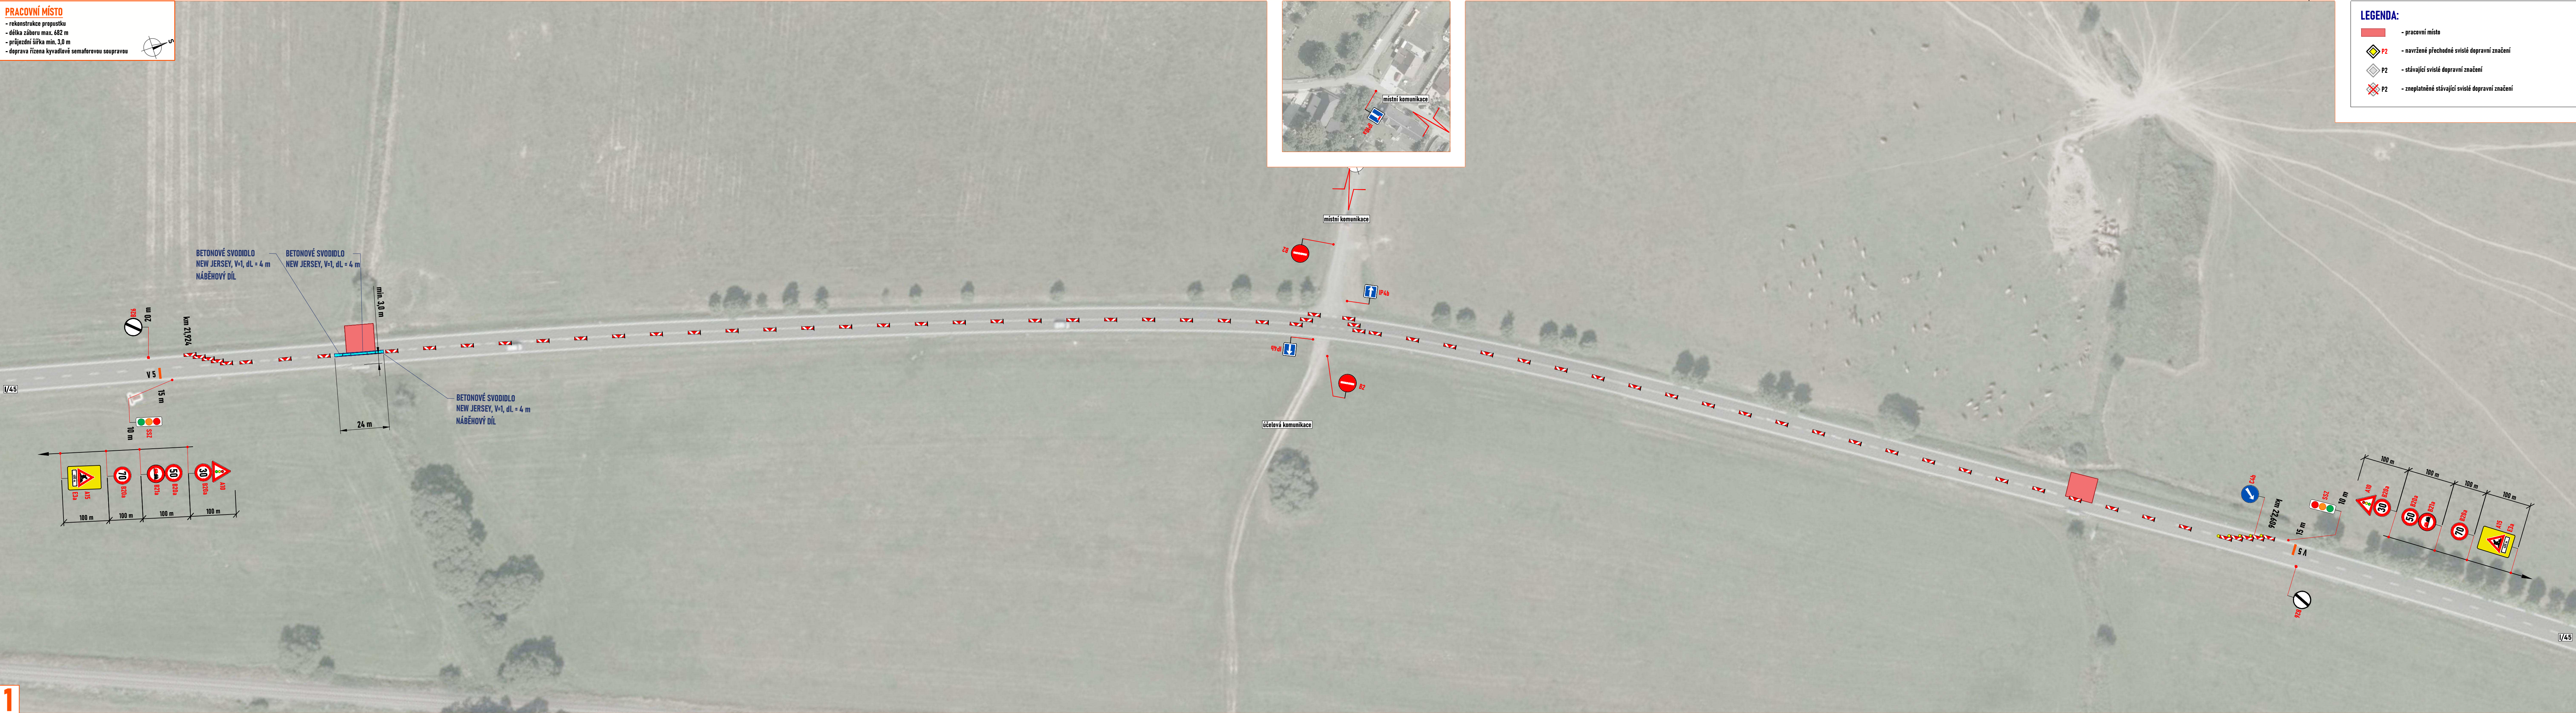


Souhlasíme s přechodnou úpravou provozu, uzavírkou a zvláštním užíváním pozemní komunikace.
V souladu s ustanovením § 36 odst. 3 zák. č. 500/2004 Sb. Správního řádu se vzdáváme práva vyjádřit se k podkladům rozhodnutí.

Dopravní značení, které bude v rozporu s přechodným dopravním značením, bude dočasně zneplatněno.

ZDROJ MAPOVÝCH PODKLADŮ		Mapy.cz, © Seznam.cz, a.s.	
VYPRACOVAL KONTROLOVAL UPRAVIL INVESTOR ZDHOVITEL NÁZEV STAVBY		NVB LINE NVB LINE s.r.o. Cukrovar 716 768 21 Kvěšovice www.nvbline.cz vašut@nvbline.cz tel: 774 763 506	
OPRAVA PROPUSTKŮ V OKRESE BRUNTÁL A OPAVA			
DOPRAVNÍ INŽENÝRSKÁ OPATŘENÍ		FORMÁT 1132x297	
ETAPA II.B – SO 108 + SO 107		DATUM 28. 3. 2025	
		Č. ZAKÁZKY ZK-25-0240	


- rekonstrukce propustku
- délka záboru max. 114 m
- průjezdní šířka min. 3,0 m
- doprava řízena kyvadlově semaforovou soupravou

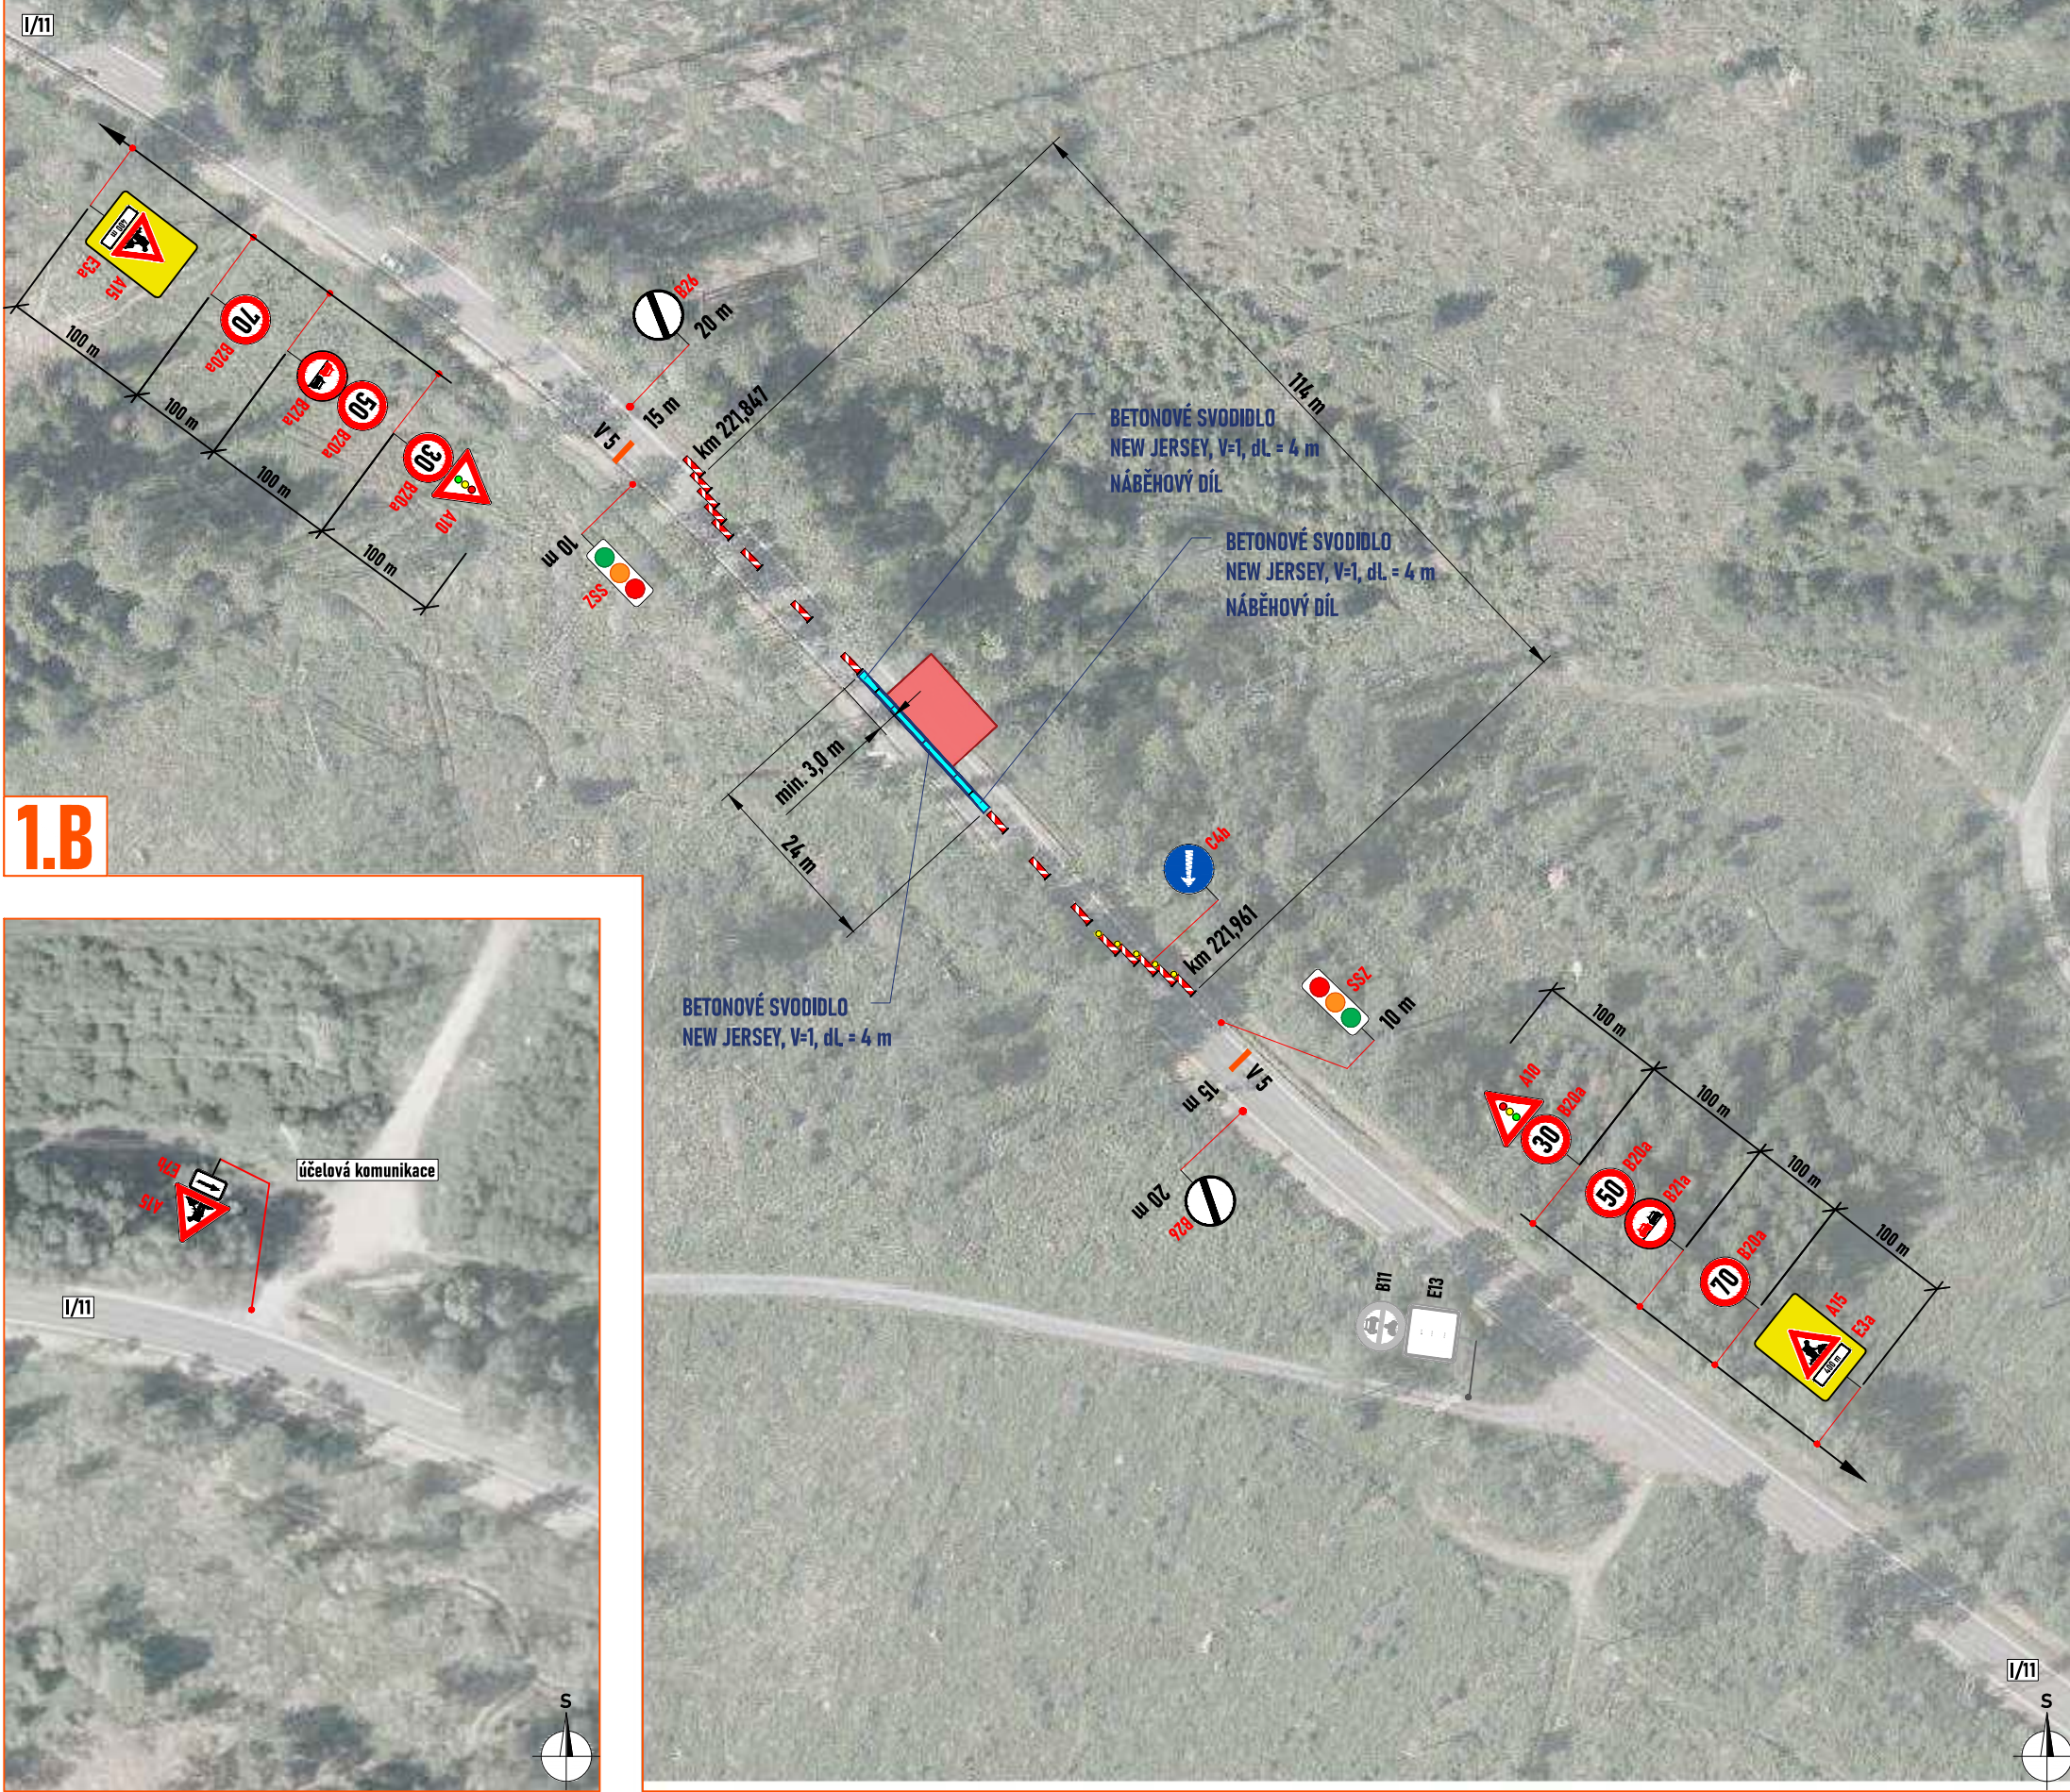


1.B




- rekonstrukce propustku
- délka záboru max. 114 m
- průjezdní šířka min. 3,0 m
- doprava řízena kyvadlově semaforovou soupravou

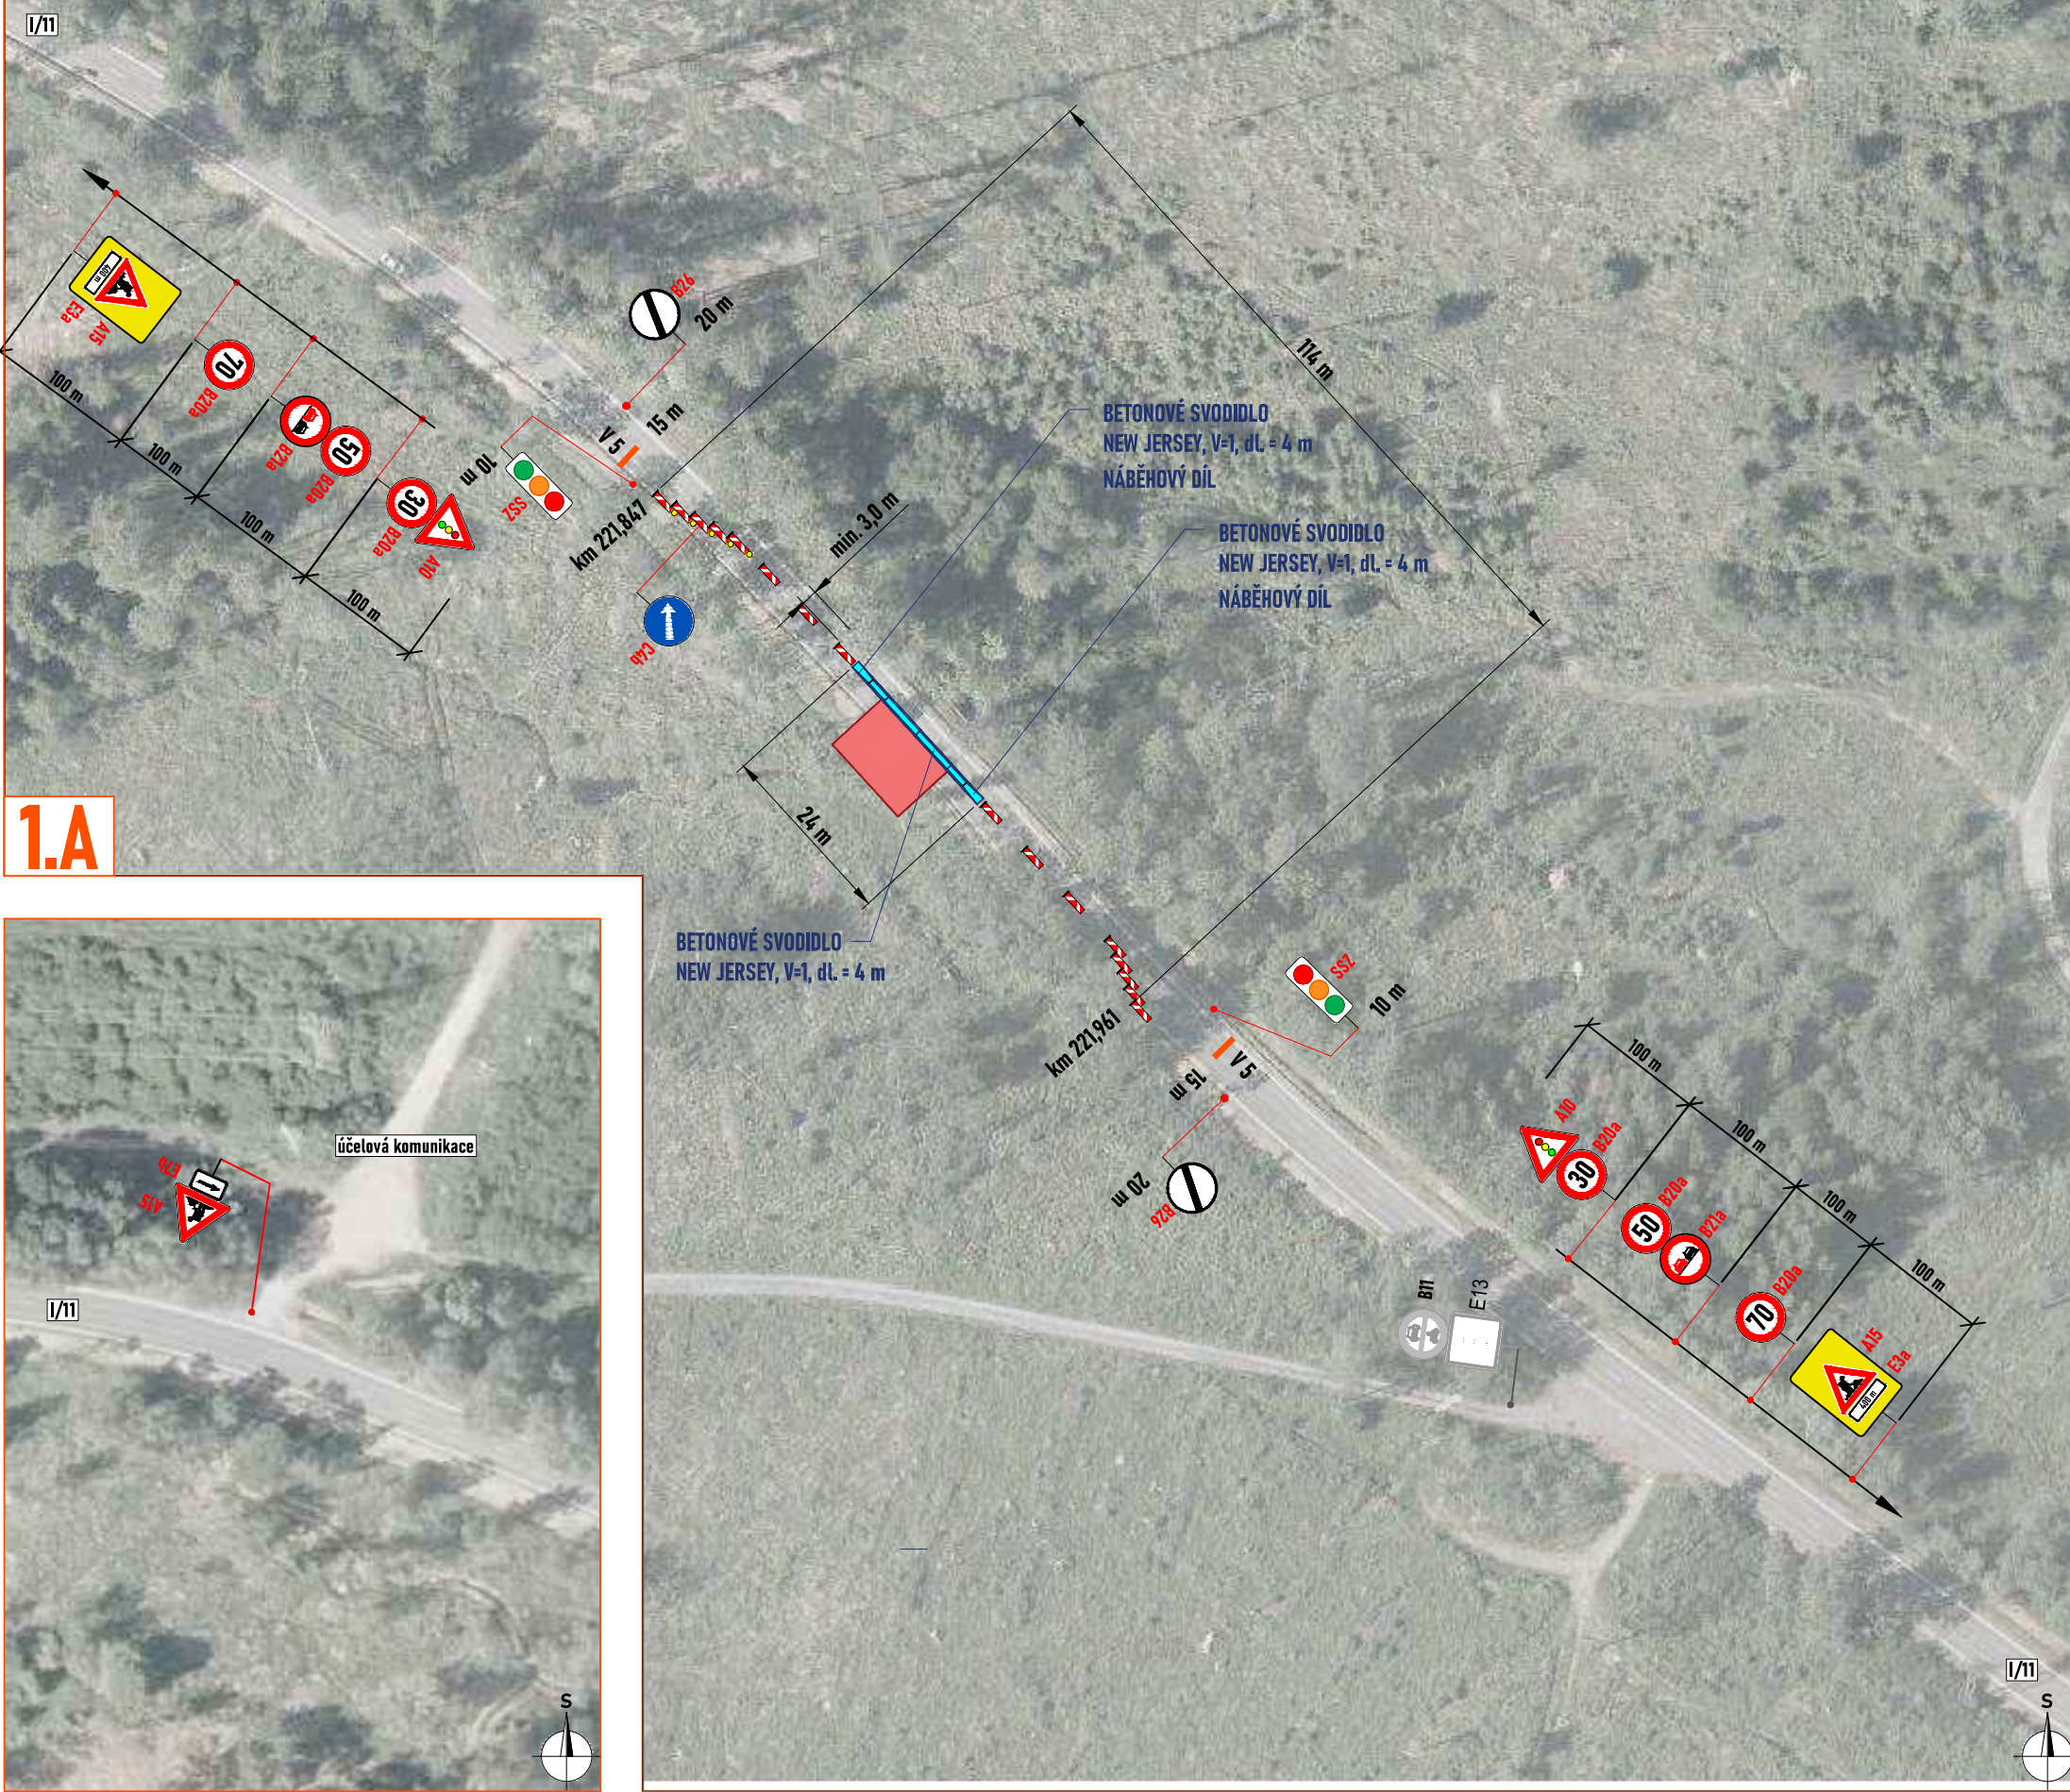

1.A

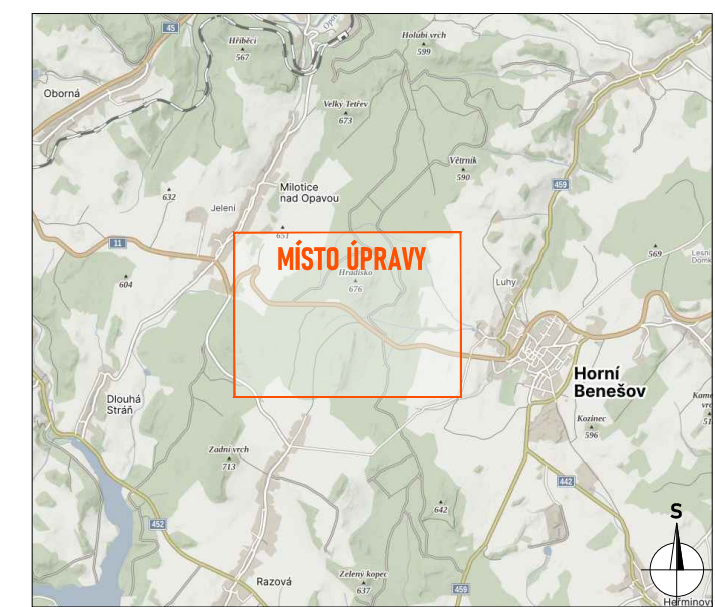

DETAIL MÍSTA ÚPRAVY

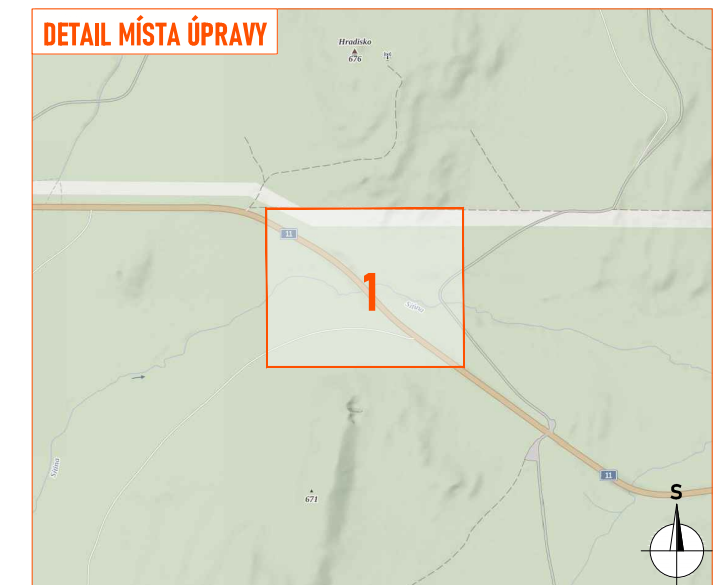

LEGENDA:





-  - pracovní místo
-  P2 - navržené přechodné svisté dopravní značení
-  P2 - stávající svisté dopravní značení
-  P2 - zneplatněné stávající svisté dopravní značení

Souhlasíme s předchozínou úpravou provozu, užívavkou a zvláštním užíváním pozemní komunikace.

V souladu s ustanovením § 36 odst. 3 zák. č. 500/2004 Sb. Správního řádu se vzdáváme práva vyjádřit se k podkladům rozhodnutí.

Dopravní značení, které bude v rozporu s předchozími dopravními značením, bude dočasně zneplatněno.

ZDROJ MAPOVÝCH PODKLADŮ		Mapy.cz; © Seznam.cz, a.s.	
VYPRACOVAL KONTRLOLOVAL UPRAVIL INVESTOR ZHOTOVITEL	VAŠUT JANATA ŘSD ČR KARETA S.r.o.	 NVB LINE s.r.o. Cukrovar 716 768 21 Kvasice www.nvbline.cz vasut@nvbline.cz tel: 774 763 506	
NÁZEV STAVBY		OPRAVA PROPUSTKŮ V OKRESE BRUNTÁL A OPAVA	
DOPRAVNĚ INŽENÝRSKÁ OPATŘENÍ ETAPA III. A,B – SO 104			
		FORMÁT	699x297
		DATUM	28. 3. 2024
		Č. ZAKÁZKY	ZK-25-0240

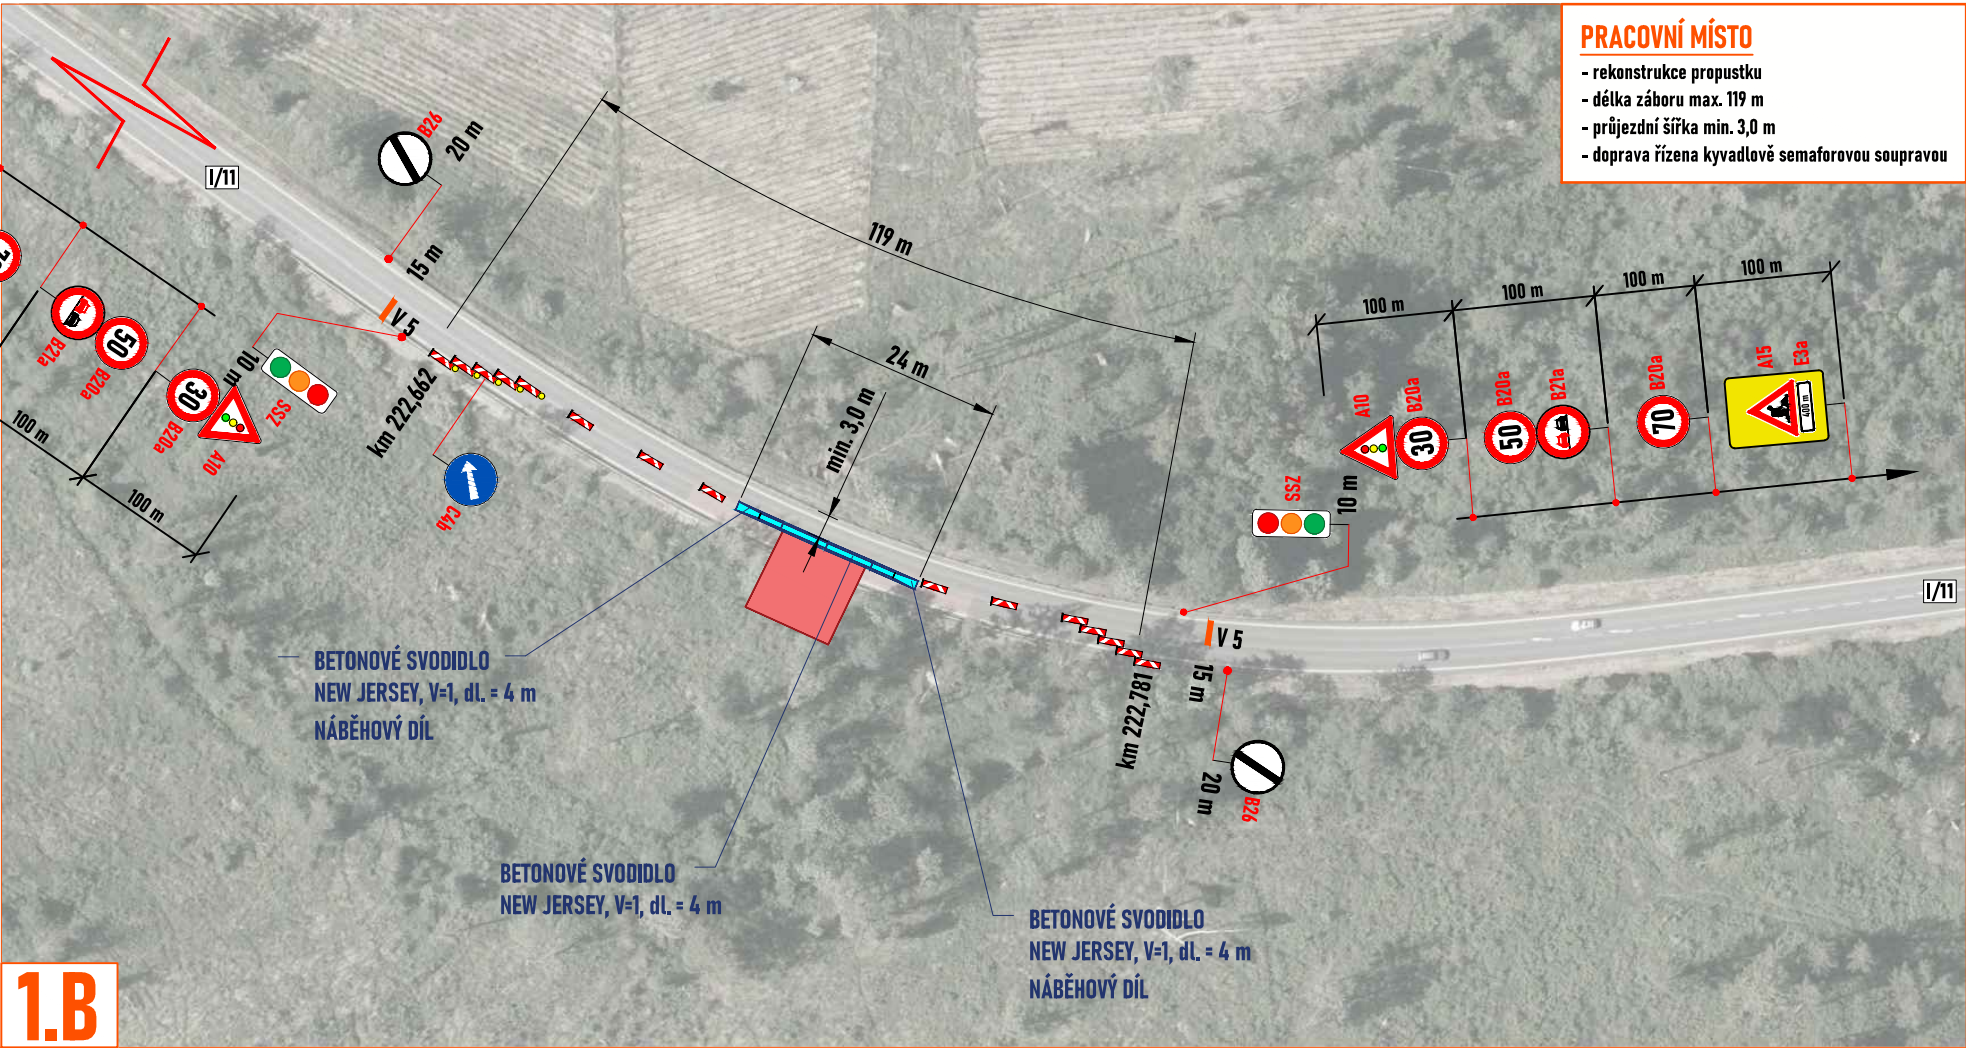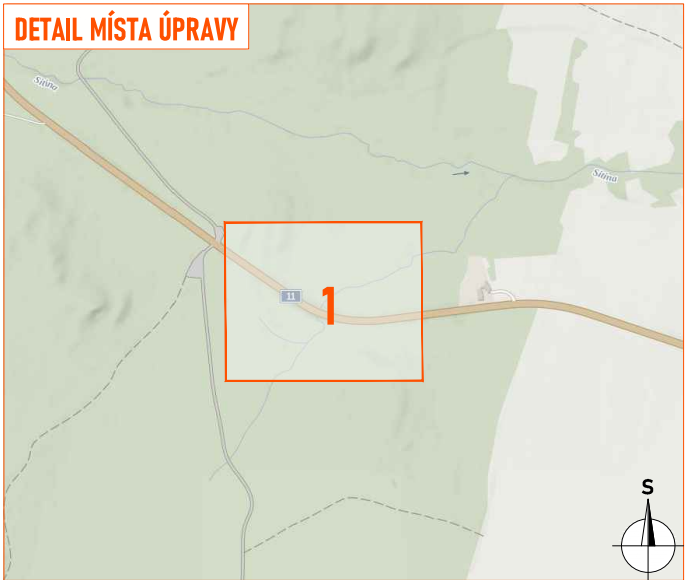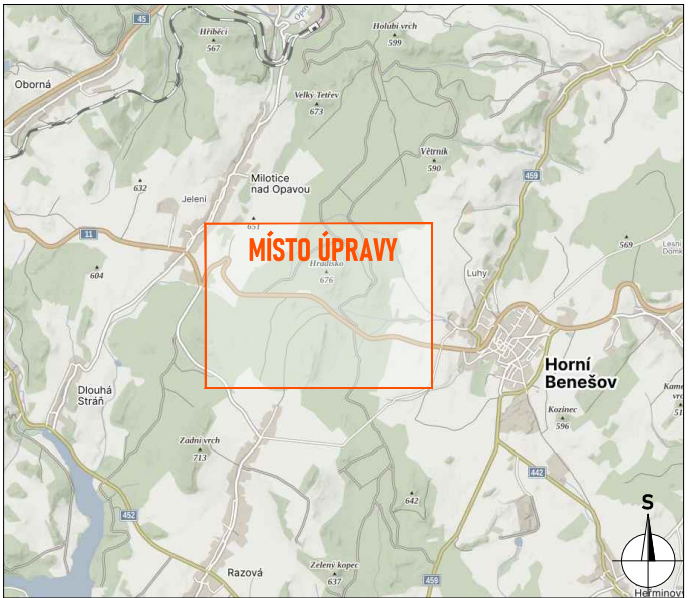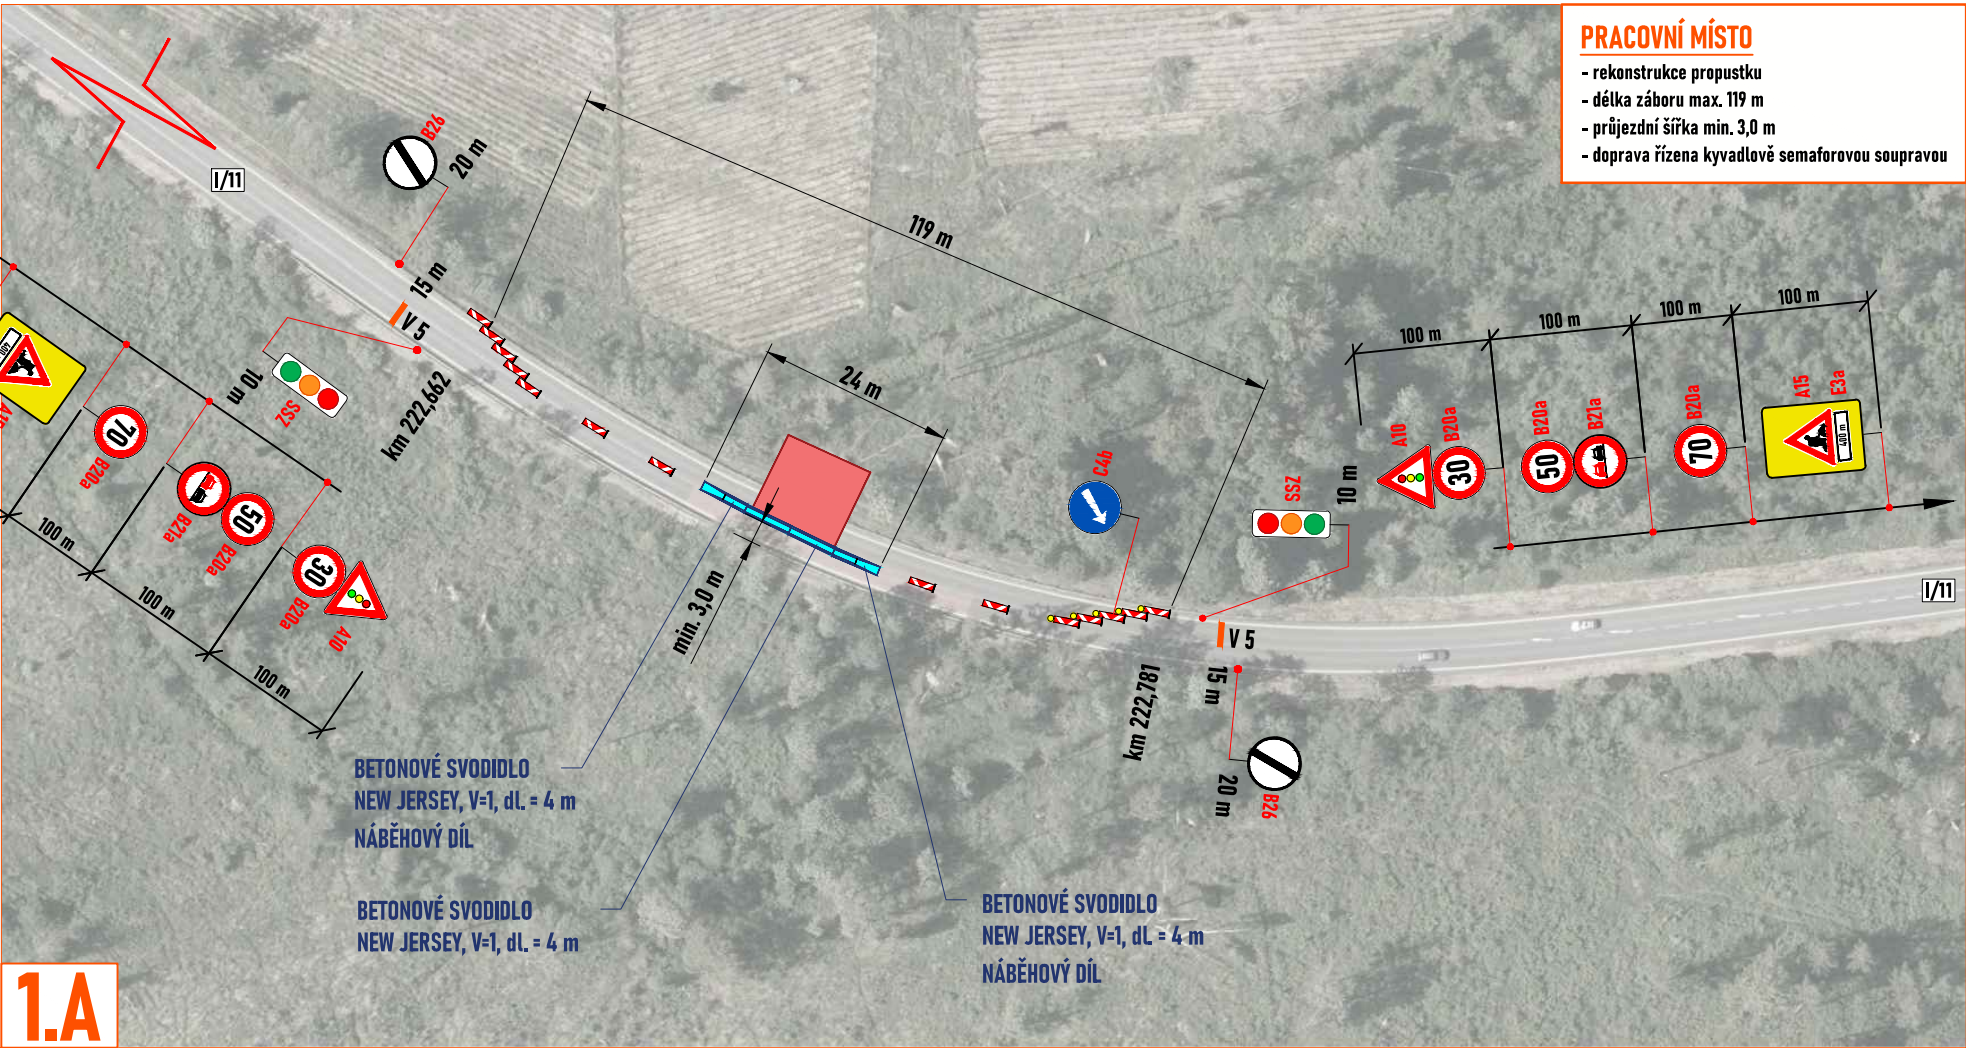

LEGENDA:

- pracovní místo
- navržené přechodné svisté dopravní značení
- stávající svisté dopravní značení
- zneplatněné stávající svisté dopravní značení

Souhlasíme s přechodnou úpravou provozu, uzavírkou a zvláštním užíváním pozemní komunikace, a navrženými objízdnými a obcházecími trasami. V souladu s ustanovením § 36 odst. 3 zák. č. 500/2004 Sb. Správního řádu se vzdáváme práva vyjádřit se k podkladům rozhodnutí.

Dopravní značení, které bude v rozporu s přechodným dopravním značením, bude dočasně zneplatněno.



ZDROJ MAPOVÝCH PODKLADŮ Mapy.cz; © Seznam.cz, a.s.

VYPRACOVAL	VAŠUT	 NVB LINE s.r.o. Cukrovar 716 768 21 Kvasice www.nvbline.cz vašut@nvbline.cz tel.: 774 763 506	
KONTOLOVAL	JANATA		
UPRAVIL			
INVESTOR	ŘSD ČR		
ZHOTOVITEL	KARETA s.r.o.		
NÁZEV STAVBY	OPRAVA PROPUSTKŮ V OKRESE BRUNTÁL A OPAVA		
DOPRAVNĚ INŽENÝRSKÁ OPATŘENÍ		FORMÁT	437x297
ETAPA III. A,B - SO 105		DATUM	28. 3. 2024
		Č. ZAKÁZKY	ZK-25-0240

- rekonstrukce propustku
- délka záboru max. 55 m
- průjezdní šířka min. 3,0 m
- doprava řízena kyvadlově semaforovou soupravou



- rekonstrukce propustku
- délka záboru max. 55 m
- průjezdní šířka min. 3,0 m
- doprava řízena kyvadlově semaforovou soupravou

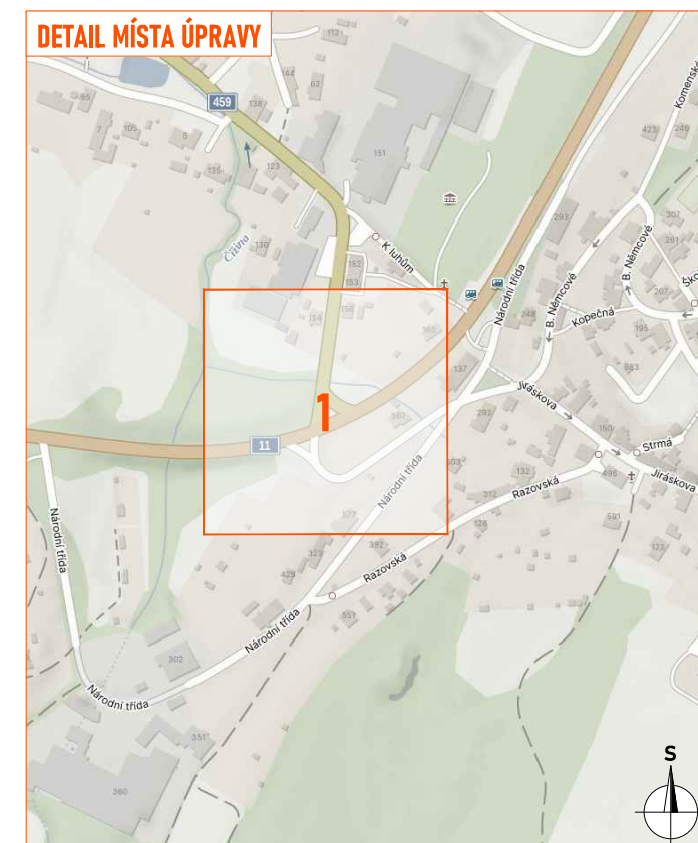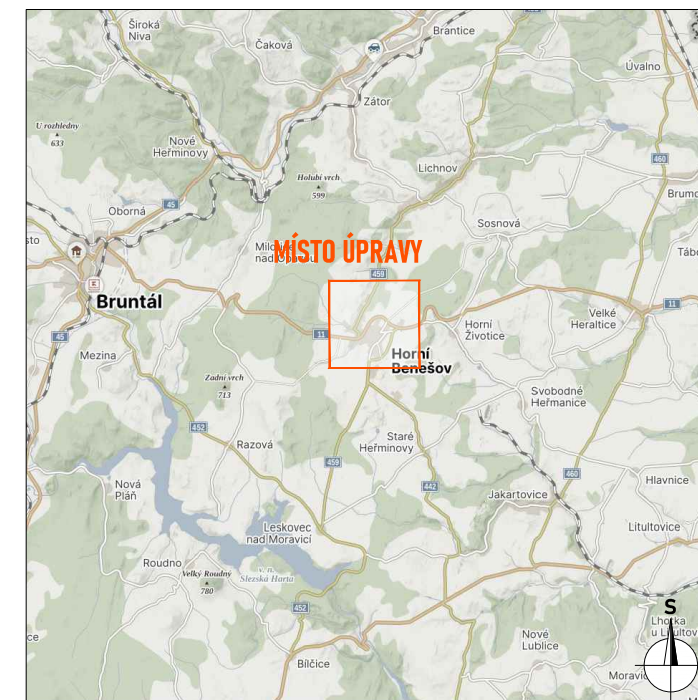

Souhlasíme s přechodnou úpravou provozu, uzavírkou a zvláštním užíváním pozemní komunikace.

V souladu s ustanovením § 36 odst. 3 zák. č. 500/2004 Sb. Správního řádu se vzdáváme práva vyjádřit se k podkladům rozhodnutí.

Dopravní značení, které bude v rozporu s přechodným dopravním značením, bude dočasně zneplatněno.

ZDROJ MAPOVÝCH PODKLADŮ		Mapy.cz; © Seznam.cz, a.s.	
VYPRACOVAL	VÁŠUT	 NVB LINE s.r.o. Cukrovar 716 768 21 Kvasice www.nvbline.cz vasut@nvbline.cz tel.: 774 763 506	
KONTROLOVAL	JANATA		
UPRAVIL			
INVESTOR	ŘSD ČR		
ZHOTOVITEL	KARETA s.r.o.		
NÁZEV STAVBY			
OPRAVA PROPUSTKŮ V OKRESE BRUNTÁL A OPAVA			
DOPRAVNÍ INŽENÝRSKÁ OPATŘENÍ		FORMÁT	413x297
ETAPA III. A,B - SO 106		DATUM	28. 3. 2024
		Č. ZAKÁZKY	ZK-25-0240