



Situace

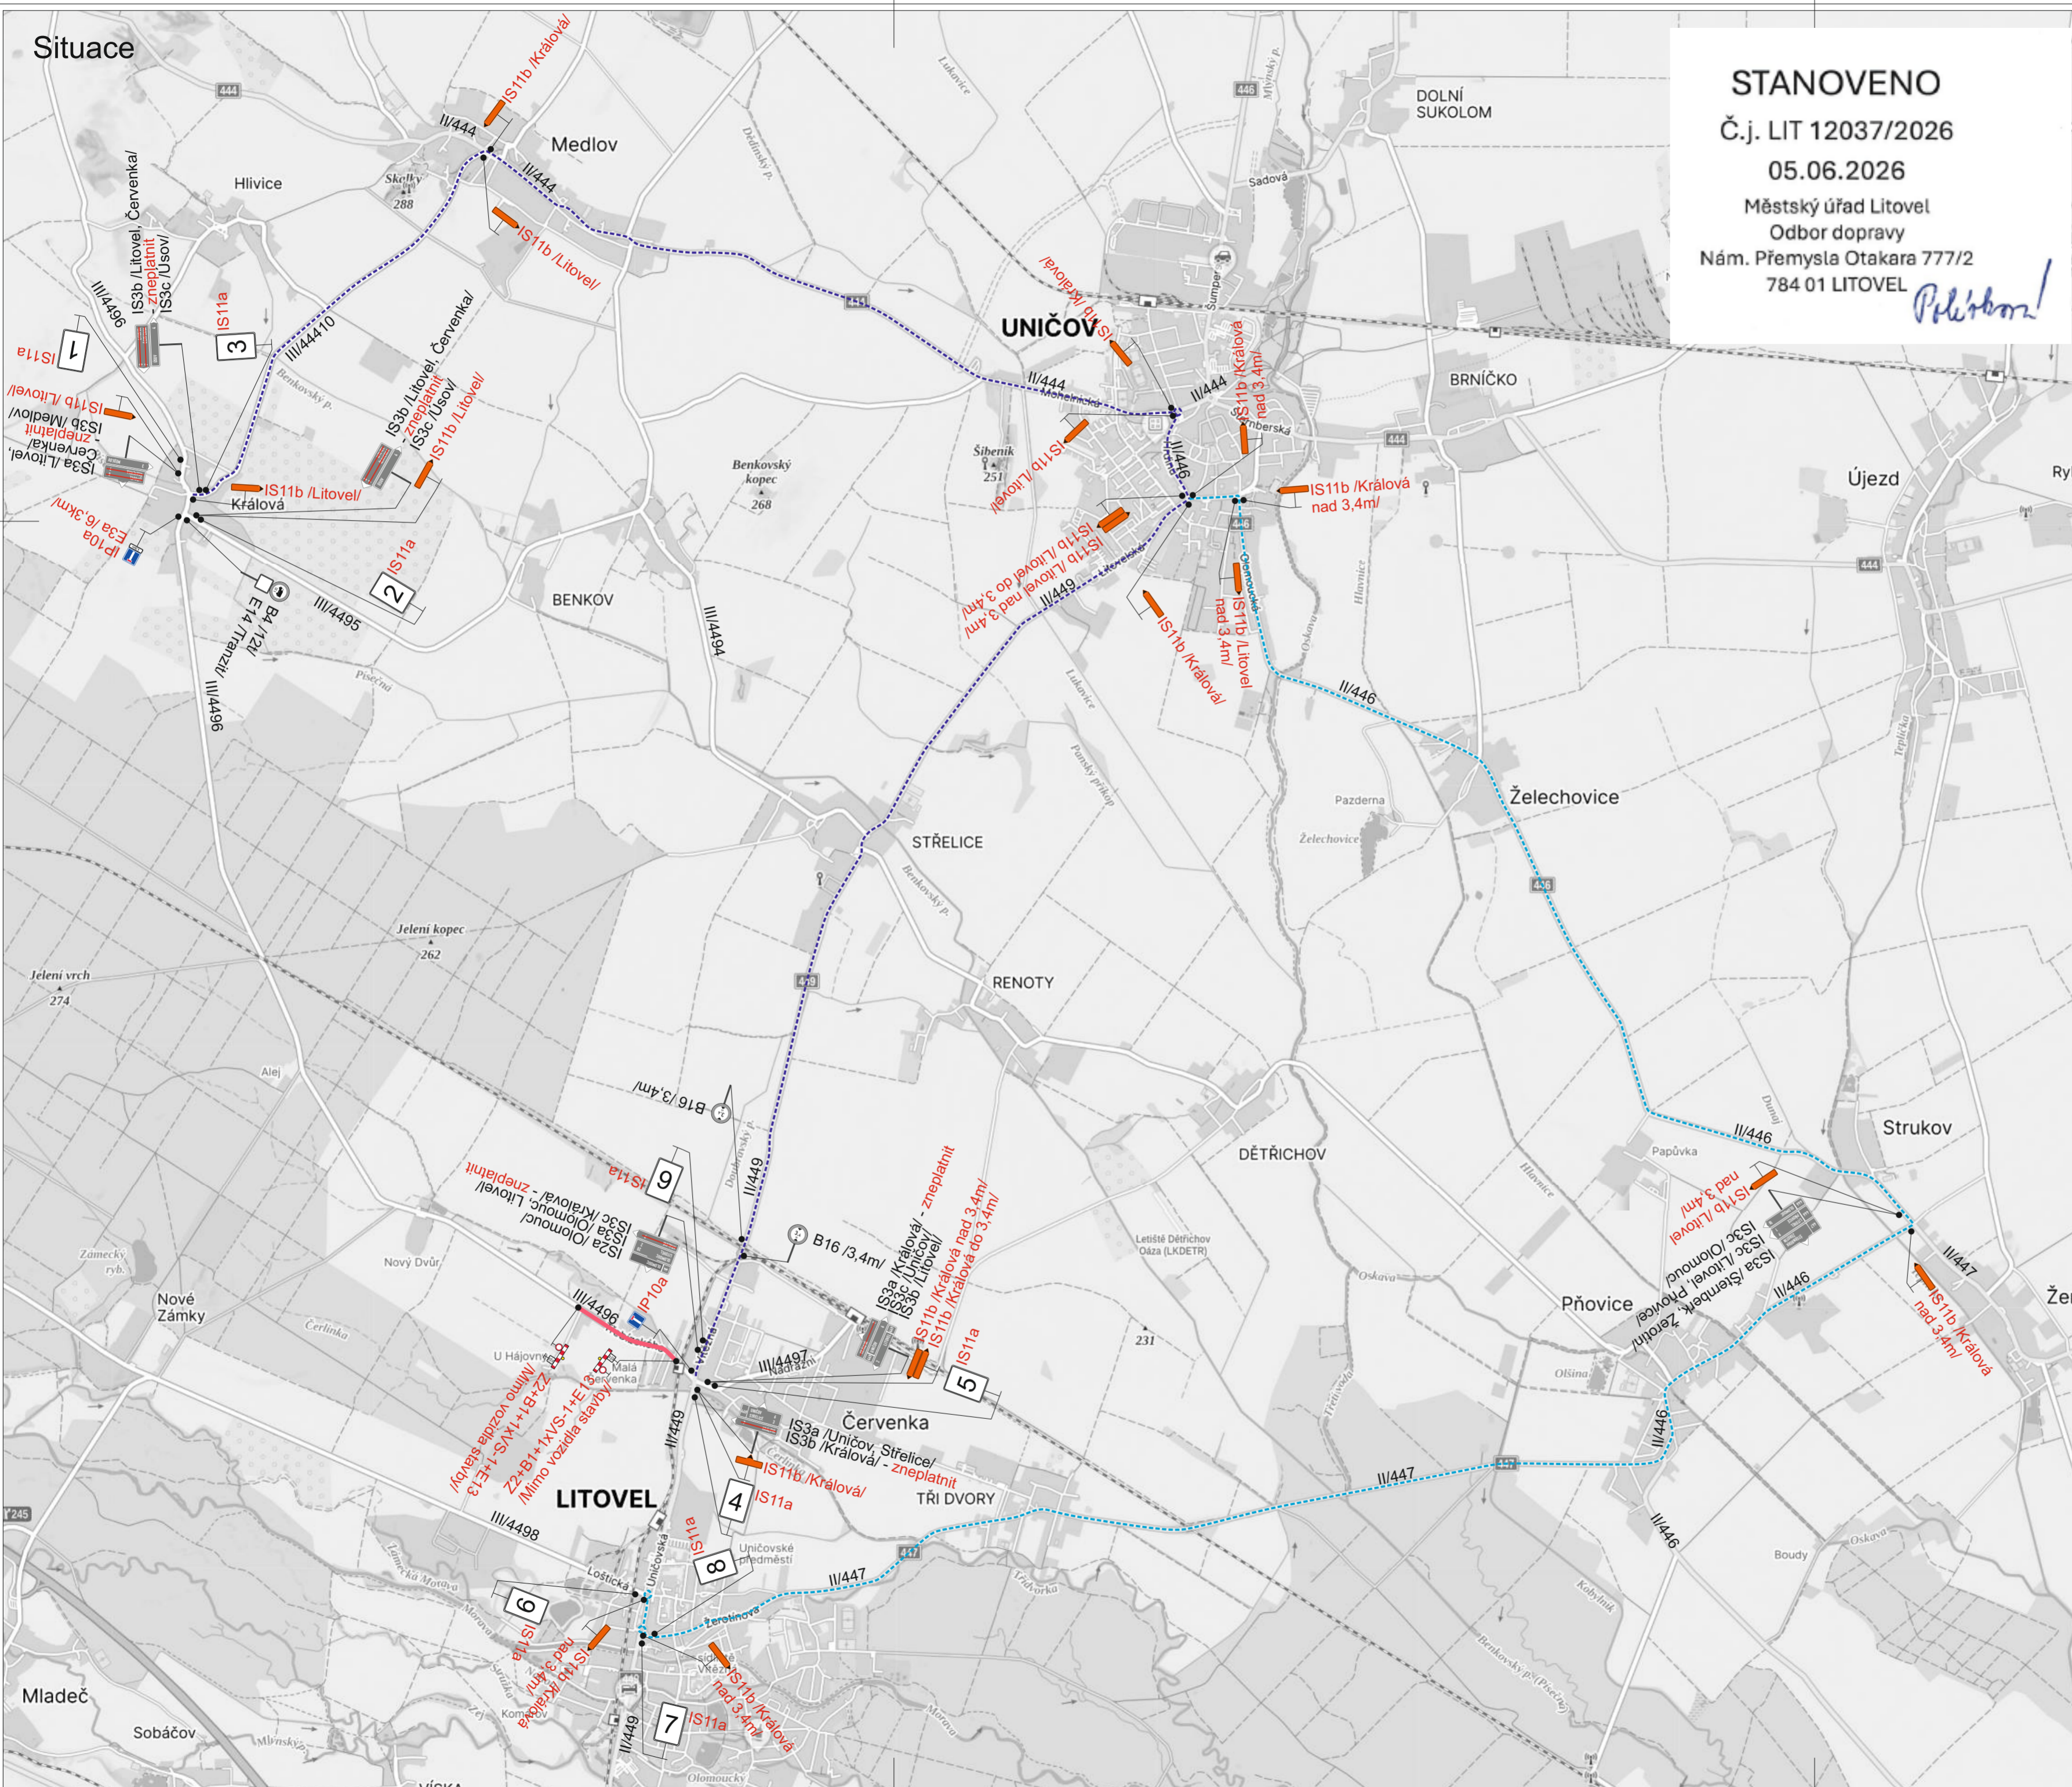


STANOVENO
 Č.j. LIT 12037/2026
 05.06.2026
 Městský úřad Litovel
 Odbor dopravy
 Nám. Přemysla Otakara 777/2
 784 01 LITOVEL

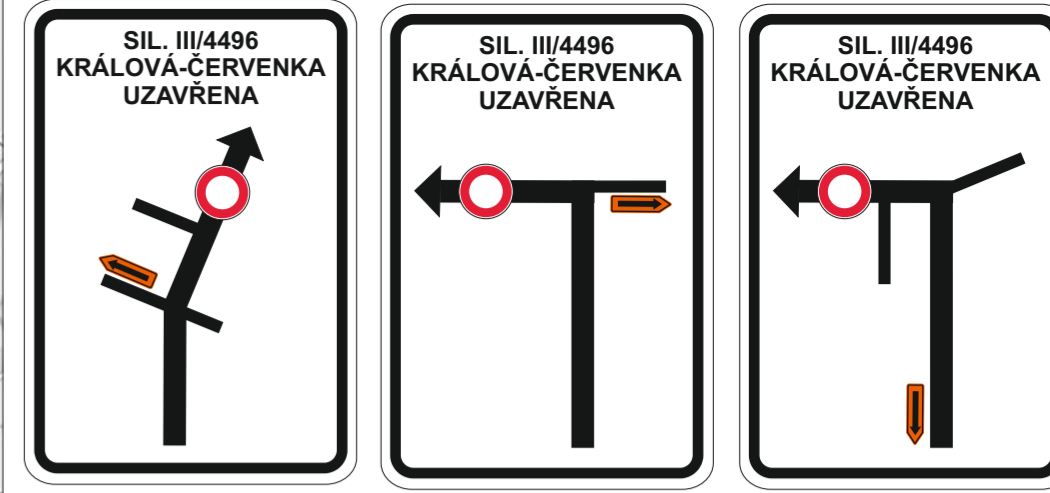


1



2

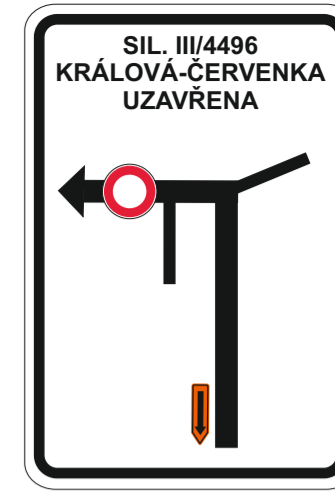


3

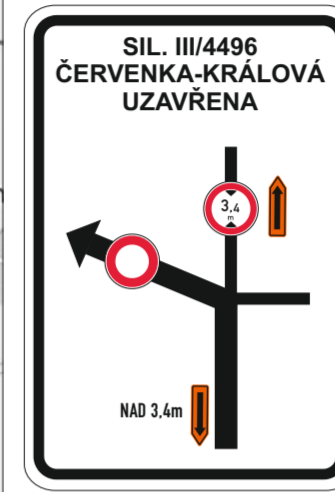


4



5

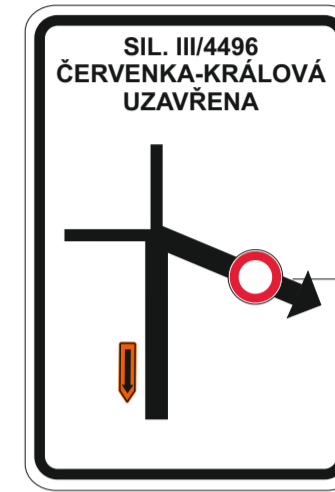


6

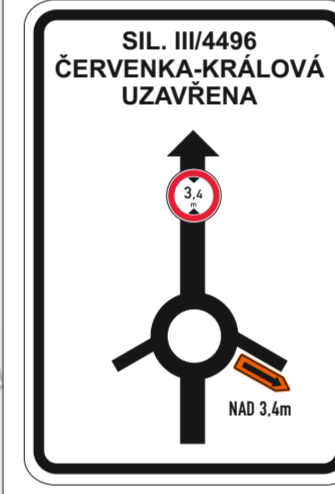

7



8

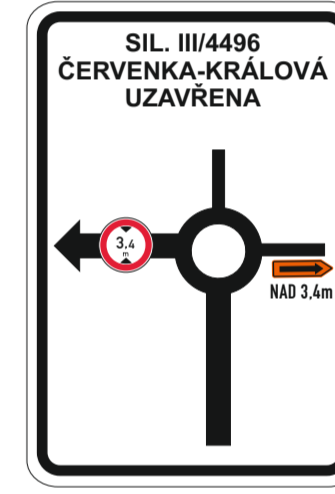


9

Dne 26.05.2026
 Doporučuji stanovit
 KRPM-73316/ČJ-2026-140506

Bc. Milan Sakala, DiS
 POLICIE ČESKÉ REPUBLIKY
 KRAJSKÉ ŘEDITELSTVÍ POLICIE
 OLOMOUCKÉHO KRAJE
 DOPRAVNÍ INSPEKTORÁT
 771 06 OLOMOUČ

- Legenda:
- B16 Trvalé dopravní značení
 - IP-10a Přechodné dopravní značení
 - Uzavřený úsek
 - Objízdná trasa
 - Objízdná trasa nad 3,4m

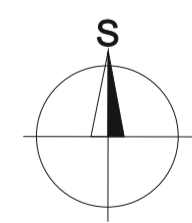

Trvalé dopravní značení, které bude v rozporu s přechodným dopravním značením, bude dočasně zneplatněno.

Vypracoval:	Datum:	SEKNE, spol. s r.o. Hamerská 12, 772 00 Olomouc DIČ: CZ62363701 tel./fax: 585 311 867
Ondřej Pavlů	21.5.2026	
Název akce:	Silnice III/4496 Červenka	
Název objektu:	Přechodné dopravní značení	Formát:
Priloha:	Situace	Č. výkresu:
		1
		Č. soupravy: