

#### LEGENDA:

	PŘECHODNÉ DOPRAVNÍ ZNAČENÍ		PRACOVNÍ MÍSTO
	STÁVAJÍCÍ DOPRAVNÍ ZNAČENÍ		TEXT DODATKOVÉ TABULKY
	STÁVAJÍCÍ DOPRAVNÍ ZNAČENÍ DOČASNĚ ZRUŠENÉ		OBJÍZDNÁ TRASA PRO OSOBNÍ VOZ.
	OBJÍZDNÁ TRASA PRO OSOBNÍ VOZ.		OBJÍZDNÁ TRASA PRO NÁKLADNÍ VOZ.


**POZNÁMKA:**  
 - Umístění přechodného dopravního značení dle TP č.66 (Zásady pro označování pracovních míst na pozemních komunikacích)  
 - Stávající dopravní značení v rozporu s přechodnou úpravou provozu bude zneplatněno škrtnutím nebo zakrytím.  
 - Dopravní značení B28 umístěno 7 dní před zahájením stavby.

## FÁZE 1 UZAVÍRKA PRO DEPO


DALSÍKO s.r.o. – VRAHOVICKÁ 4251/18, 796 01 PRŮSTĚJOV, TELEFON: 725 120 324, INFO@DALSÍKO.CZ, WWW.DALSÍKO.CZ			
Vypracoval: Petr BEDNÁŘ – ML. podpis:	Zodpovědný projektant: Petr BEDNÁŘ – ML. podpis:	Vedoucí střediska: Radek BEDNÁŘ mob: 725 120 324	Zhotovitel: <b>DALSÍKO</b> DALSÍKO s.r.o., VRAHOVICKÁ 18, 796 01 PRŮSTĚJOV
Technická kontrola: Radek BEDNÁŘ podpis:	Vedoucí projektantů: Radek BEDNÁŘ podpis:		

Místo: BŘEVENEC	Formát: 297x780
Akce: BŘEVENEC - AUTOMOBILOVÉ ZÁVODY	Datum: 8.6.2020
Obsah: PŘECHODNÁ ÚPRAVA PROVOZU	Číslo přílohy: 1

DETAIL UZAVÍRKY

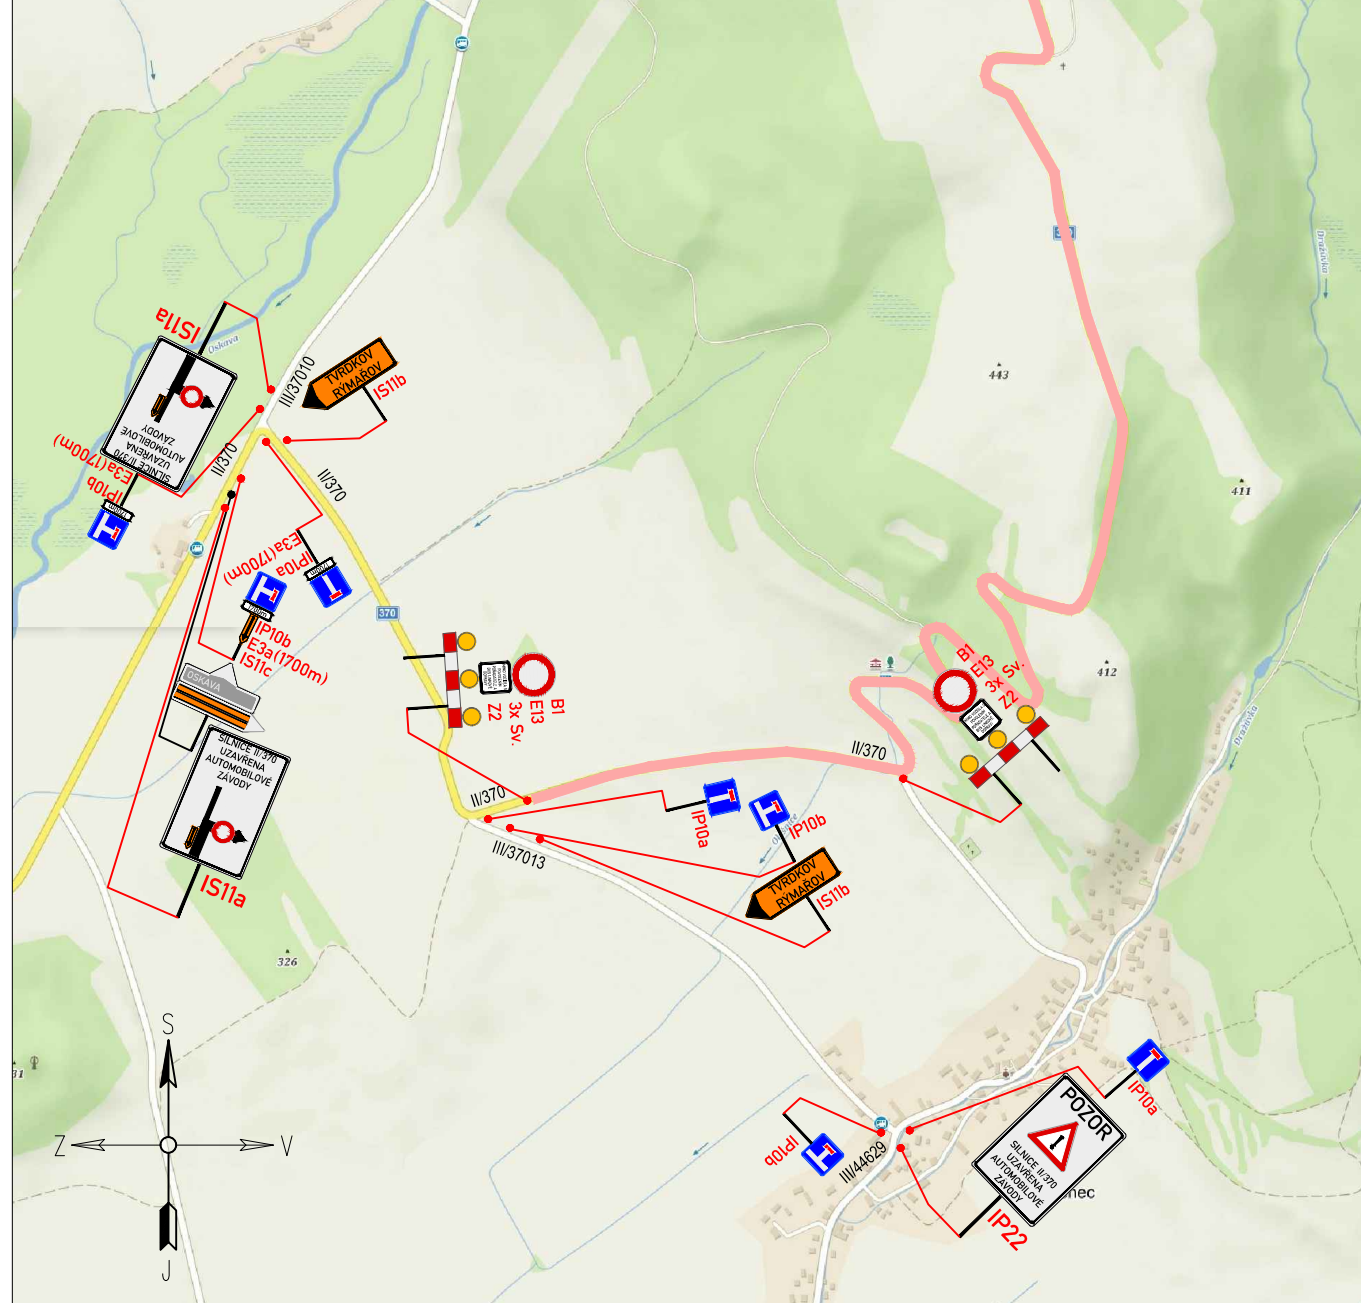

DETAIL OBJÍZDNÝCH TRAS

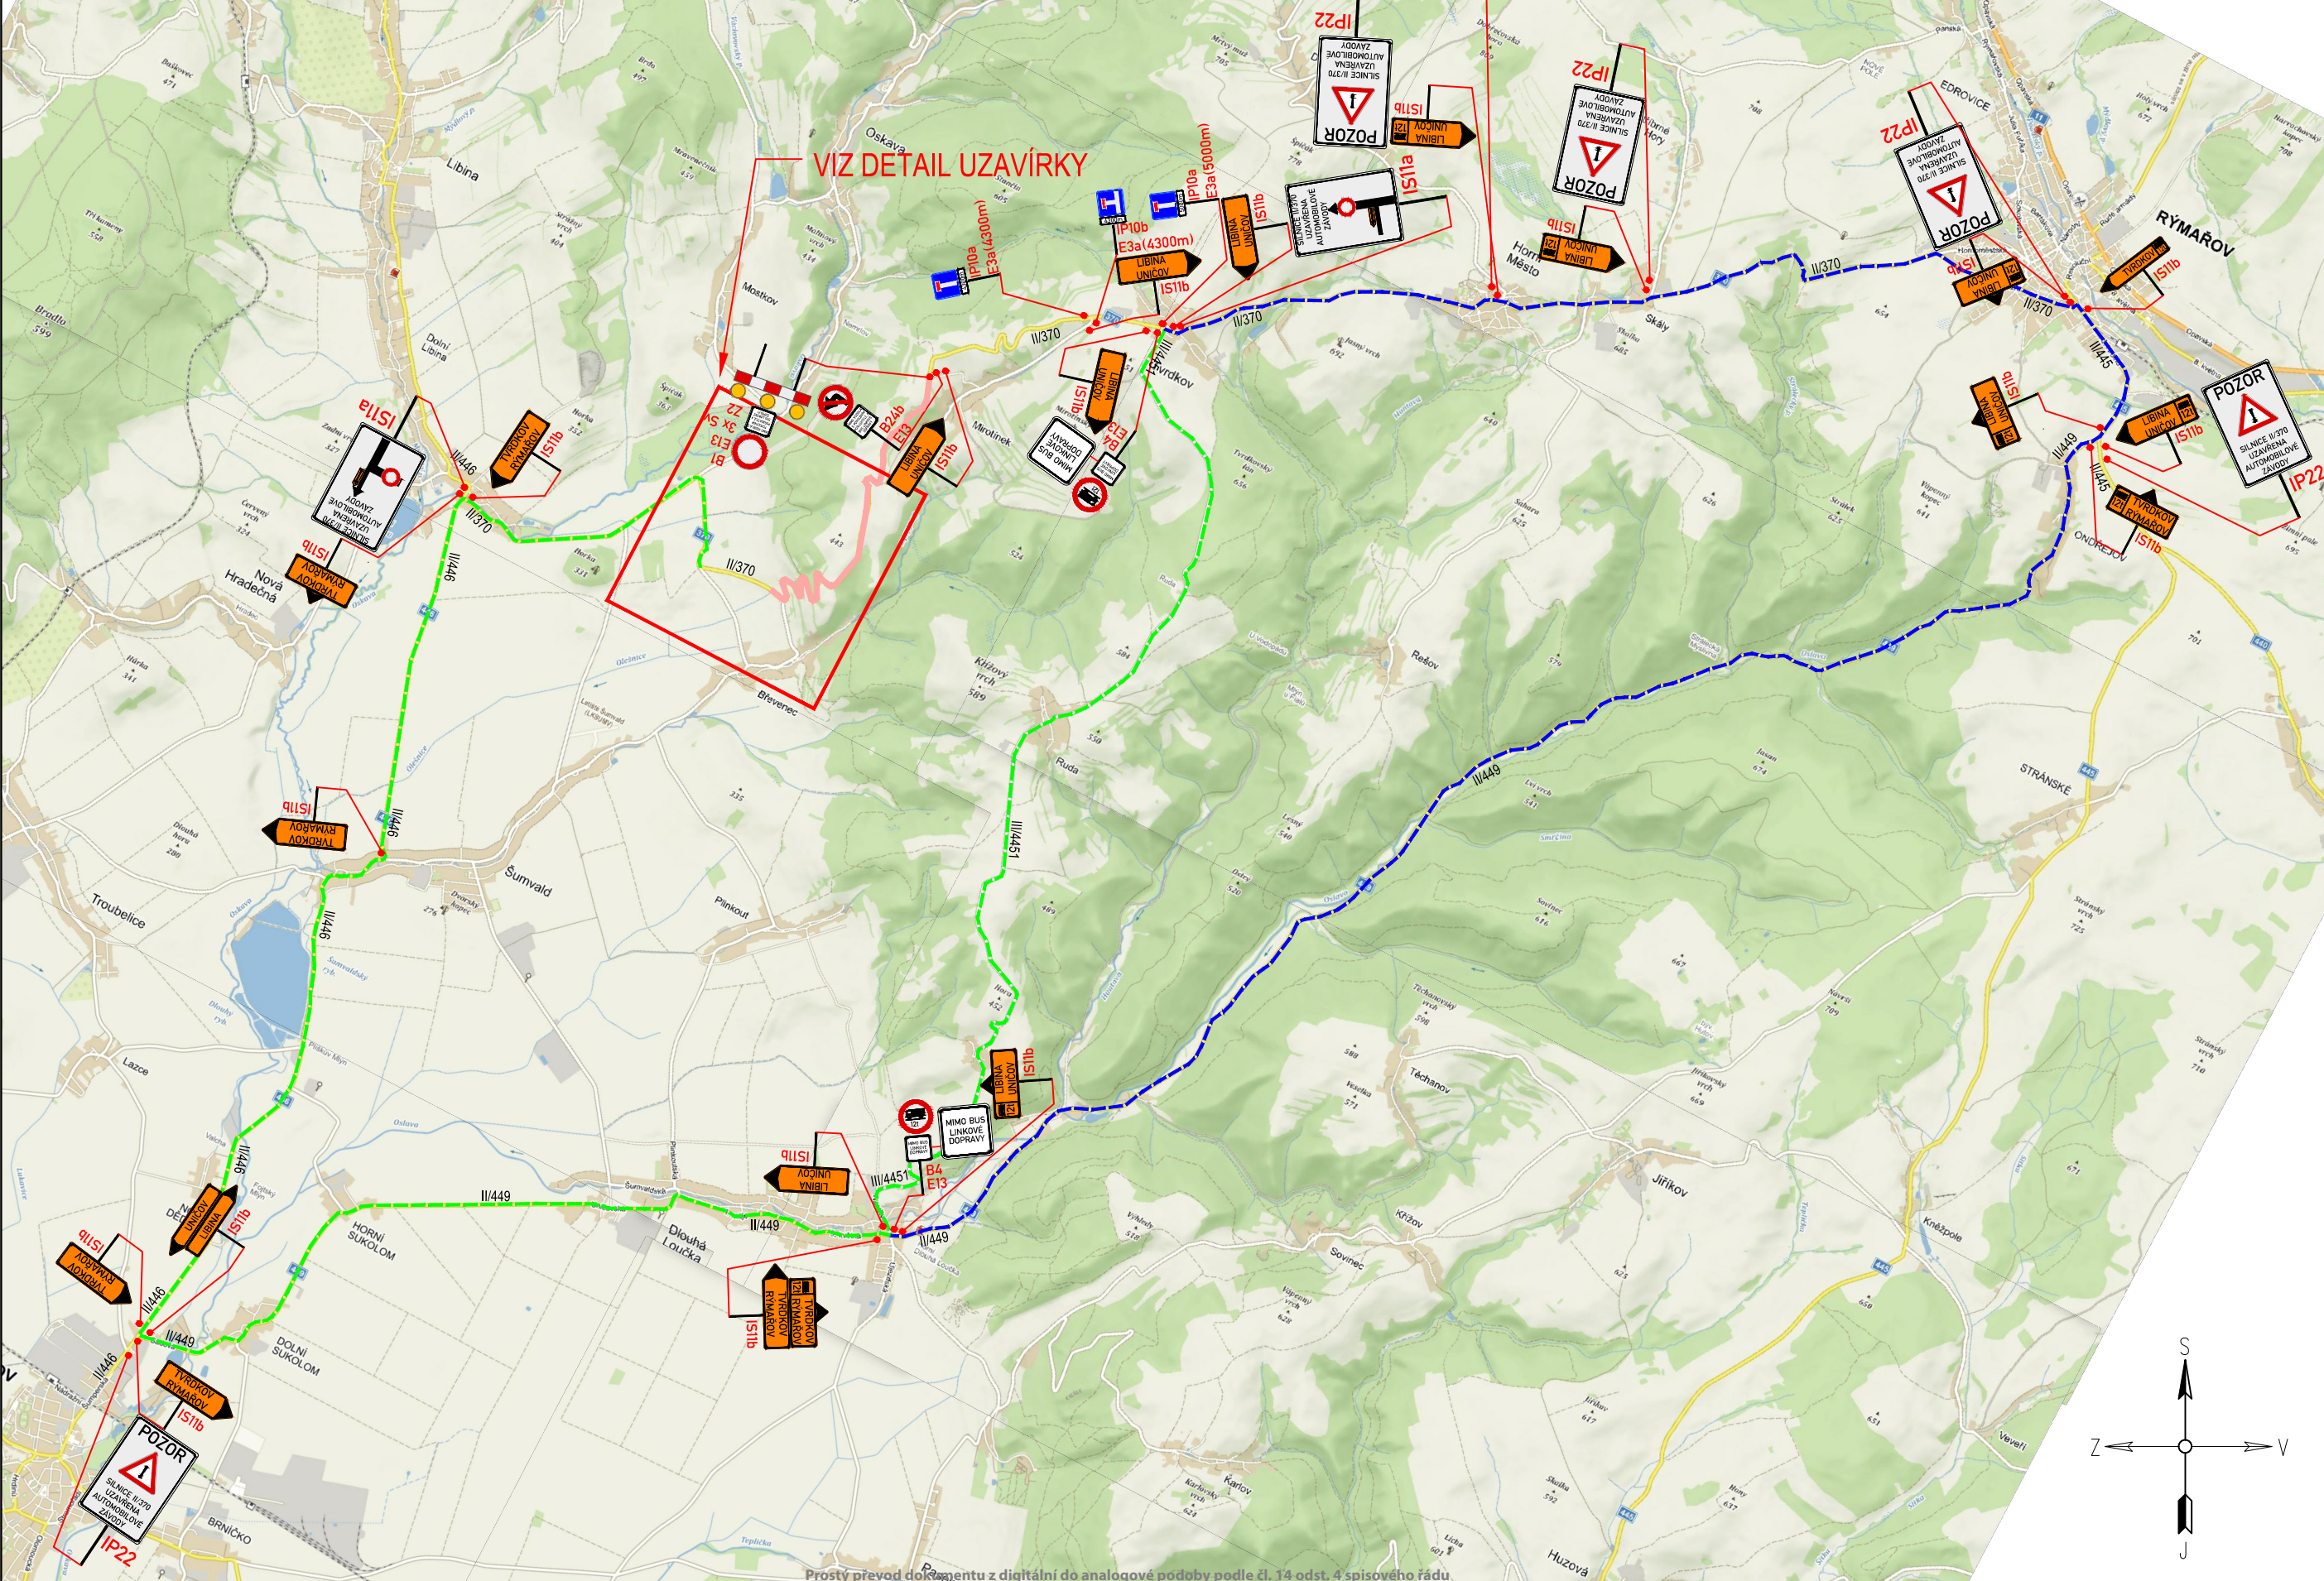

Prostý převod dokumentu z digitální do analogové podoby podle čl. 14 odst. 4 spisového řádu  
 Vytvořil: 23.04.2021 11:51 por. Bc. Jan Menšík, dopravní inspektorát Bruntál  
 Doručeno: 09.04.2021 06:33 - ISDS (372250/2021); CJ: zaevidováni: KRPT-67872-2/CJ-2021-070106

Prostý převod dokumentu z digitální do analogové podoby podle čl. 14 odst. 4 spisového řádu  
 Vytvořil: 23.04.2021 11:51 por. Bc. Jan Menšík, dopravní inspektorát Bruntál  
 Doručeno: 09.04.2021 06:33 - ISDS (372250/2021); CJ: zaevidováni: KRPT-67872-2/CJ-2021-070106

**LEGENDA:**

	PŘECHODNÉ DOPRAVNÍ ZNAČENÍ		PRACOVNÍ MÍSTO
	STÁVAJÍCÍ DOPRAVNÍ ZNAČENÍ		TEXT DODATKOVÉ TABULKY
	STÁVAJÍCÍ DOPRAVNÍ ZNAČENÍ DOČASNĚ ZRUŠENÉ		OBJÍZDNÁ TRASA PRO NÁKLADNÍ VOZ.
	OBJÍZDNÁ TRASA PRO OSOBNÍ VOZ.		

**POZNÁMKA:**  
 - Umístění přechodného dopravního značení dle TP č.66 (Zásady pro označování pracovních míst na pozemních komunikacích)  
 - Stávající dopravní značení v rozporu s přechodnou úpravou provozu bude zneplatněno škrtnutím nebo zakrytím.  
 - Dopravní značení B28 umístěno 7 dní před zahájením stavby.

## FÁZE 2 UZAVÍRKA PRO ZÁVODY

DALSÍKO s.r.o. – VRAHOVICKÁ 4251/18, 796 01 PROSTĚJOV, TELEFON: 725 120 324, INFO@DALSÍKO.CZ, WWW.DALSÍKO.CZ			
Vypracoval: Petr BEDNÁŘ – ML. podpis:	Zodpovědný projektant: Petr BEDNÁŘ – ML. podpis:	Vedoucí střediska: Radek BEDNÁŘ mob: 725 120 324	Zhotovitel: <b>DALSÍKO</b> DALSÍKO s.r.o., VRAHOVICKÁ 18, 796 01 PROSTĚJOV
Technická kontrola: Radek BEDNÁŘ podpis:	Vedoucí projektant: Radek BEDNÁŘ podpis:		

Místo: BŘEVENEC	Formát: 297x780
Akce: BŘEVENEC - AUTOMOBILOVÉ ZÁVODY	Datum: 8.6.2020
Obsah: PŘECHODNÁ ÚPRAVA PROVOZU	Číslo přílohy: 2