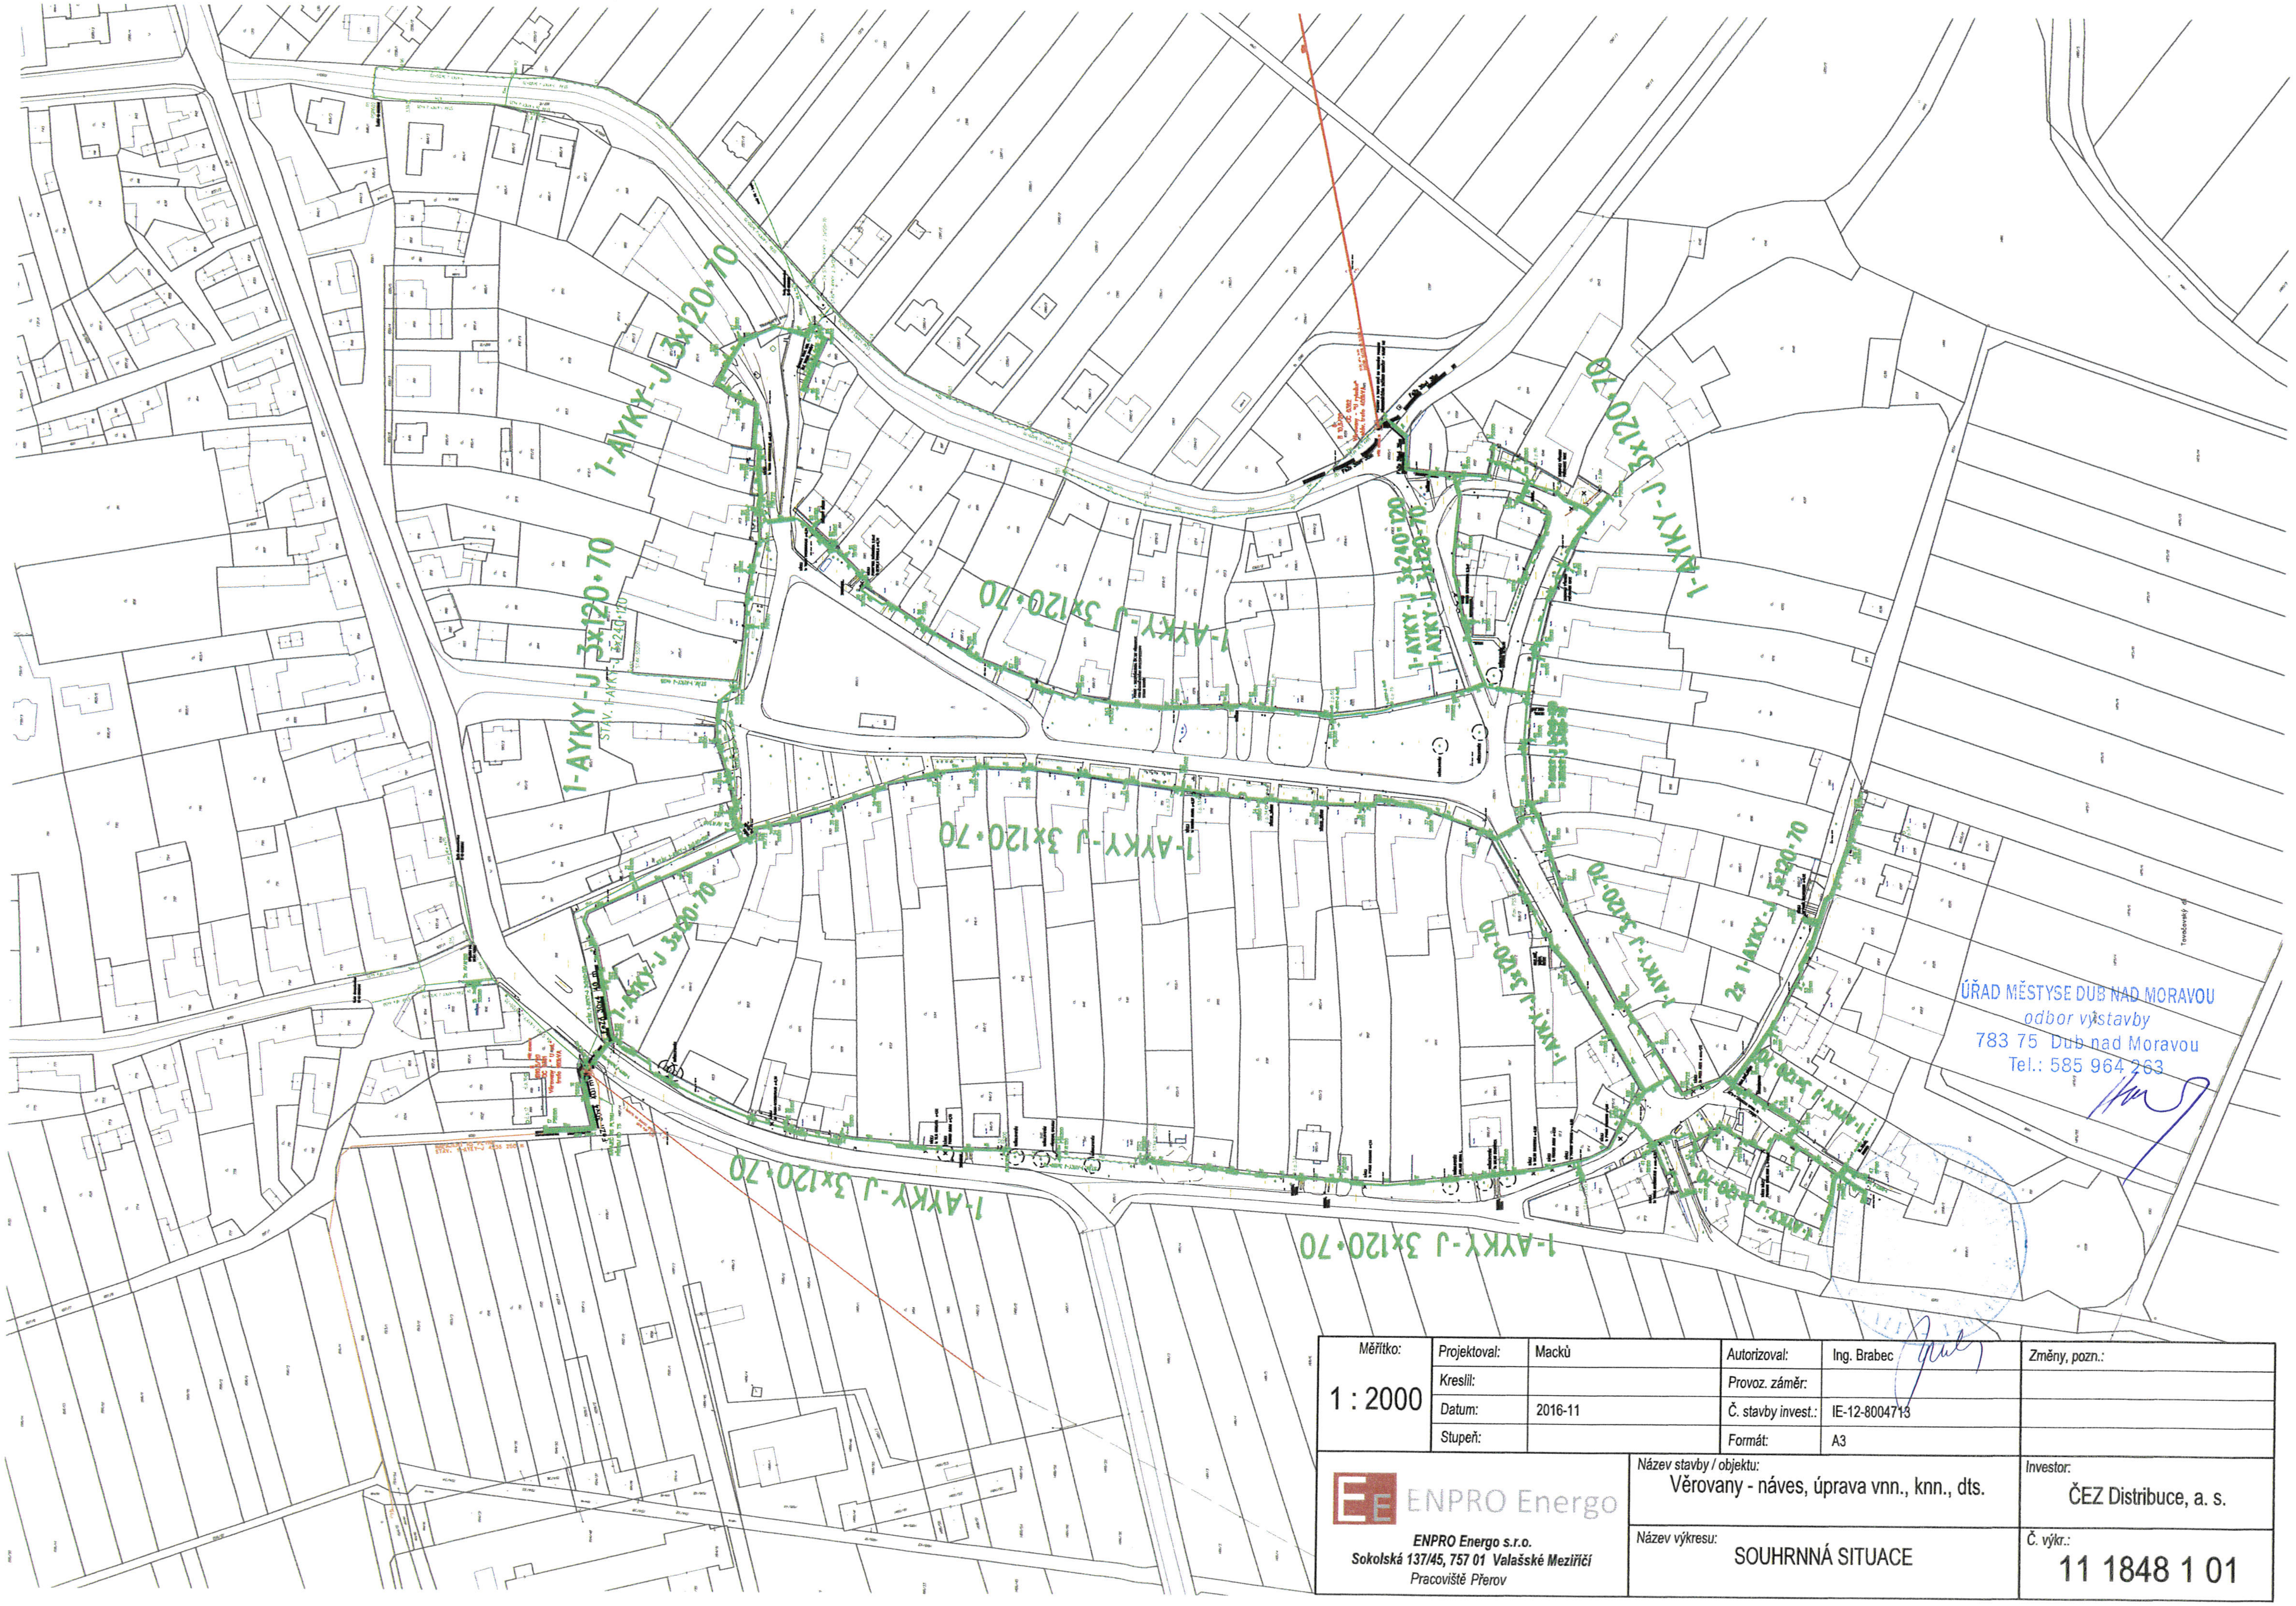

ÚŘAD MĚSTYSE DUB NAD MORAVOU
odbor výstavby
783 75 Dub nad Moravou
Tel.: 585 964 263

Měřítko:	Projektoval:	Macků	Autorizoval:	Ing. Brabec	Změny, pozn.:
1 : 2000	Kreslil:		Provoz. záměr:		
	Datum:	2016-11	Č. stavby invest.:	IE-12-8004713	
	Stupeň:		Formát:	A3	

ENPRO Energo **ENPRO Energo s.r.o.** **Sokolská 137/45, 757 01 Valašské Meziříčí** Pracoviště Přerov	Název stavby / objektu: Věrovany - náves, úprava vnn., knn., dts.	Investor: ČEZ Distribuce, a. s.
	Název výkresu: SOUHRNNÁ SITUACE	Č. výkr.: 11 1848 1 01