


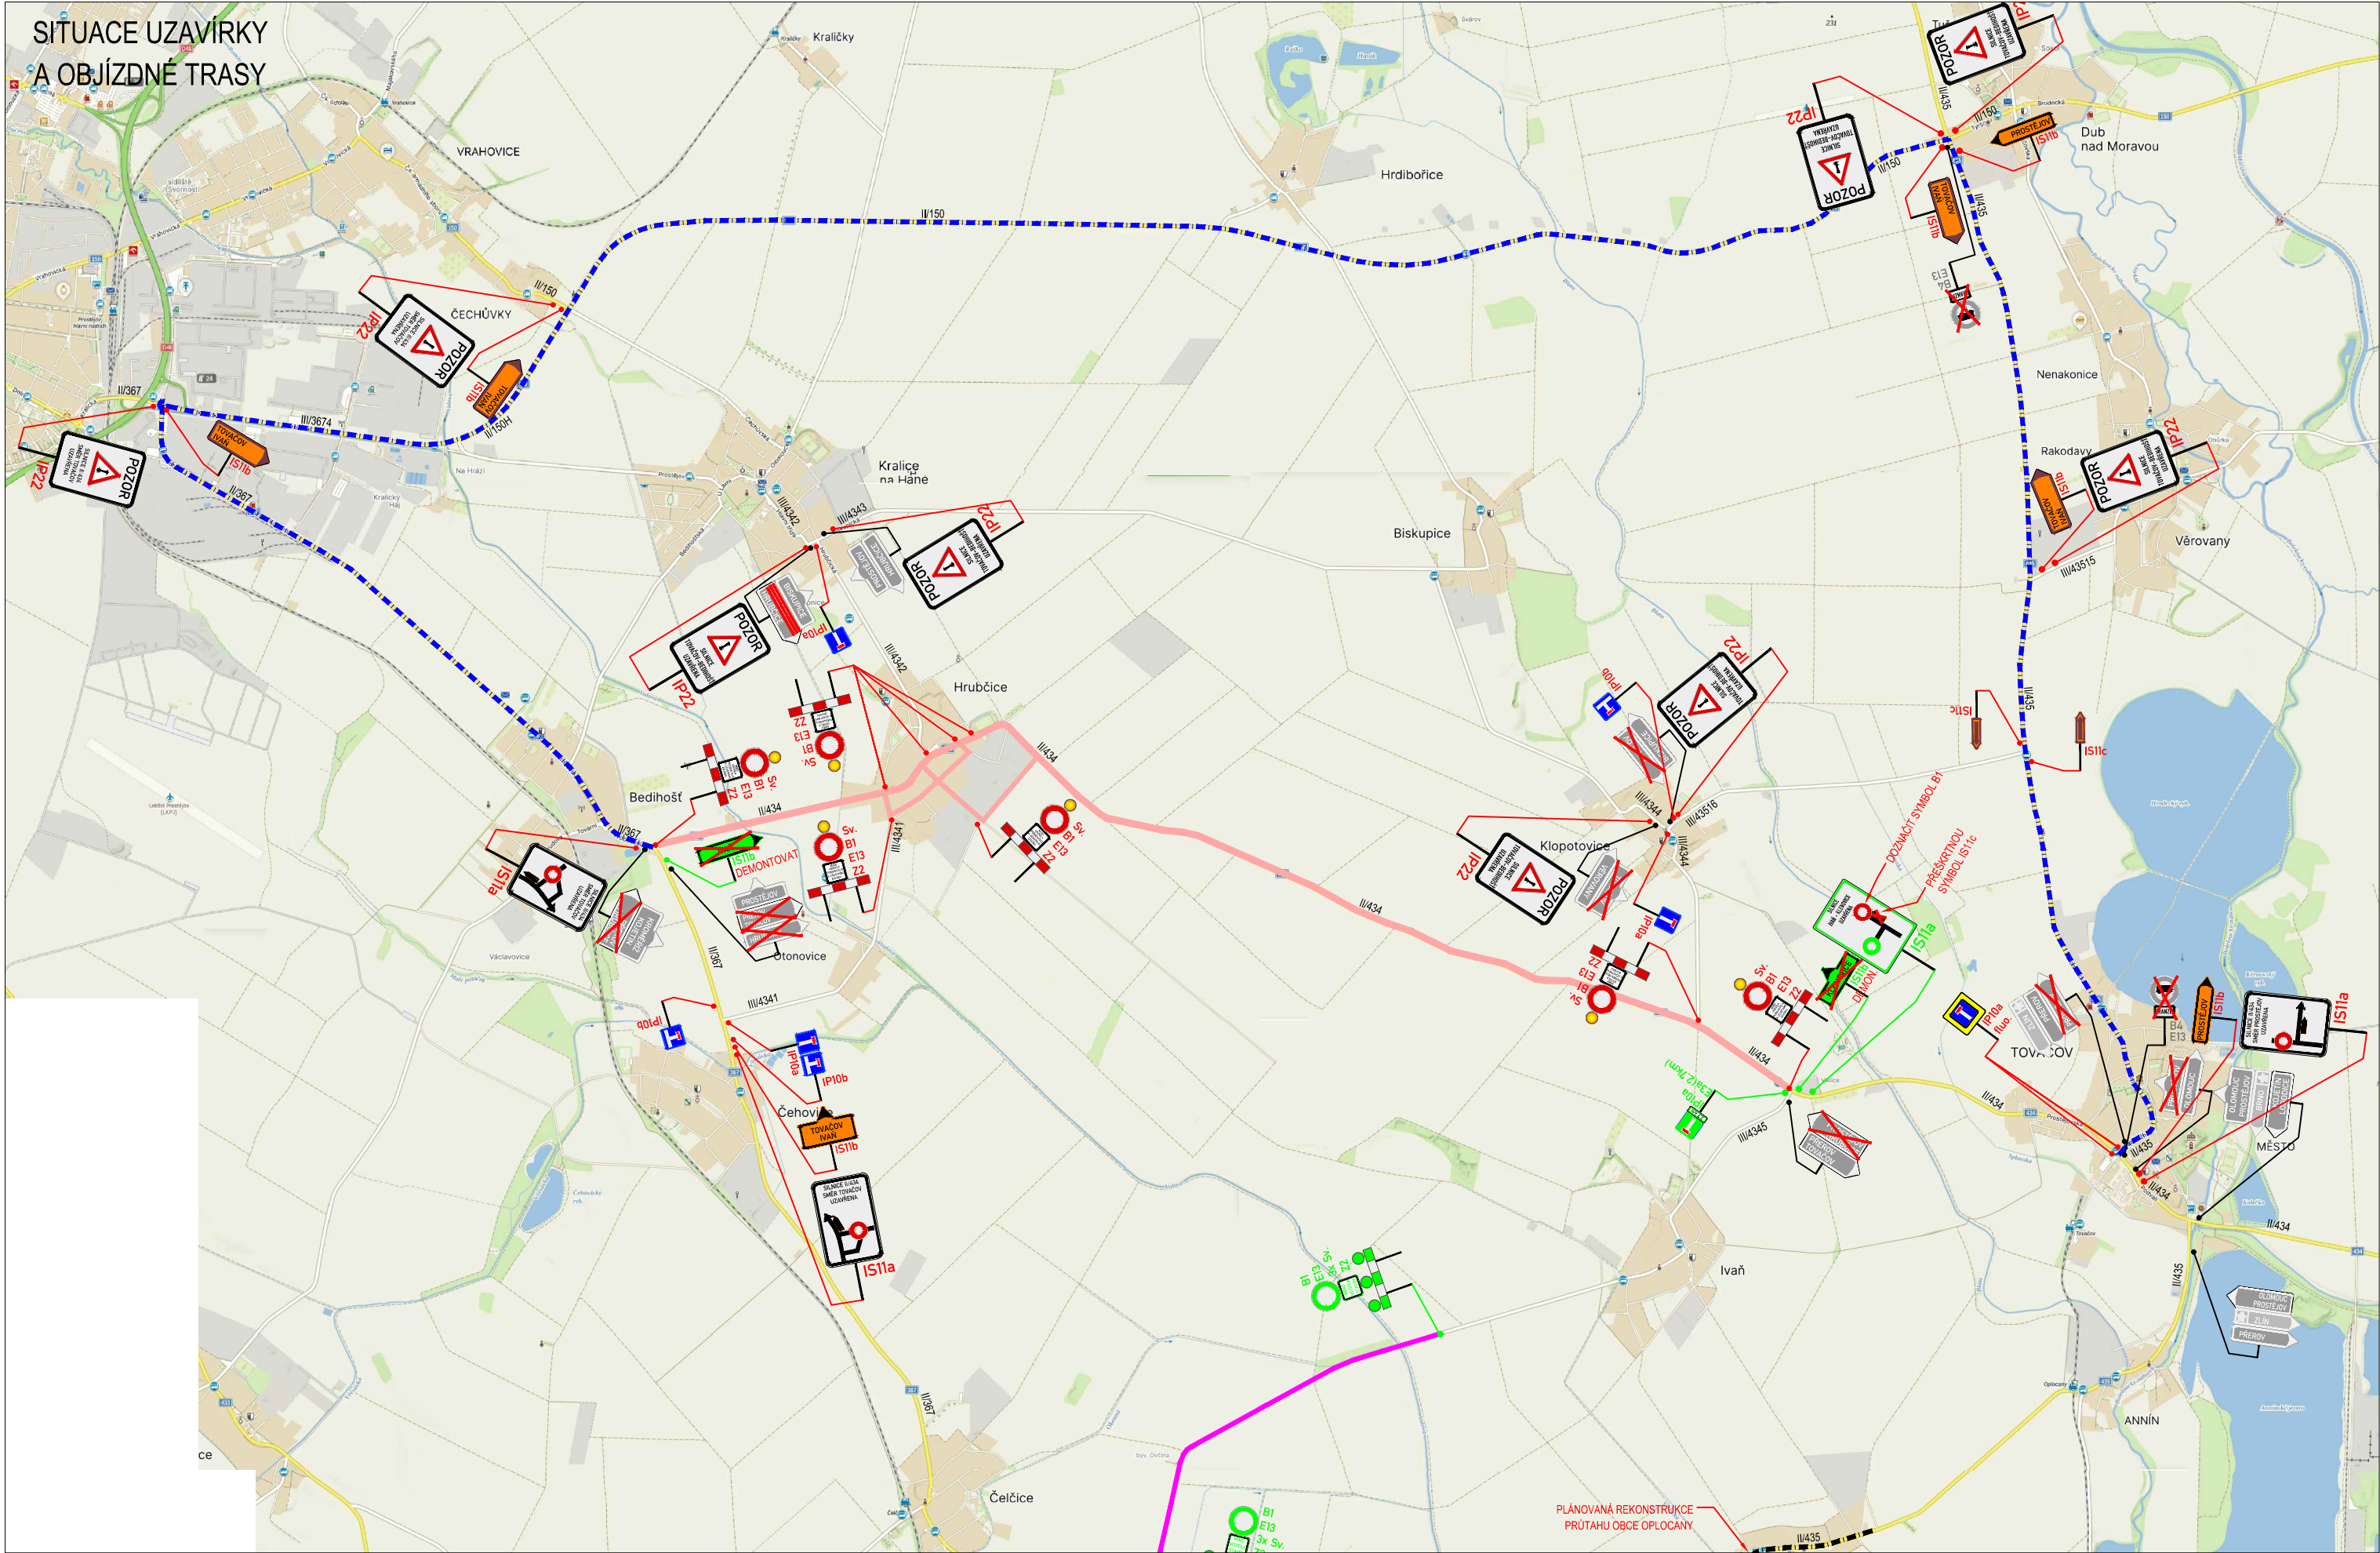


LEGENDA:

**A15** PŘECHODNÉ DOPRAVNÍ ZNAČENÍ

**A15** PŘECHODNÉ DOPRAVNÍ ZNAČENÍ V RÁMCI JINÉ STAVBY

**IP4** STÁVAJÍCÍ DOPRAVNÍ ZNAČENÍ

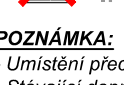
**IP4** STÁVAJÍCÍ DOPRAVNÍ ZNAČENÍ DOČASNĚ ZRUŠENÉ

UZAVÍRKA Z DŮVODU CYKLO ZÁVODU

UZAVÍRKA V RÁMCI JINÉ STAVBY

MIMO VOZIDLA
POŘADATELE
A ÚČASTNÍKŮ
ZÁVODU
TEXT DODATKOVÉ TABULKY

POZNÁMKA:
- Umístění přechodného dopravního značení dle TP č.66 (Zásady pro označování pracovních míst na pozemních komunikacích)
- Stávající dopravní značení v rozporu s přechodnou úpravou provozu bude zneplatněno škrtnutím nebo zakryto.
- Dopravní značení B28 umístěno 7 dní před zahájením stavby.

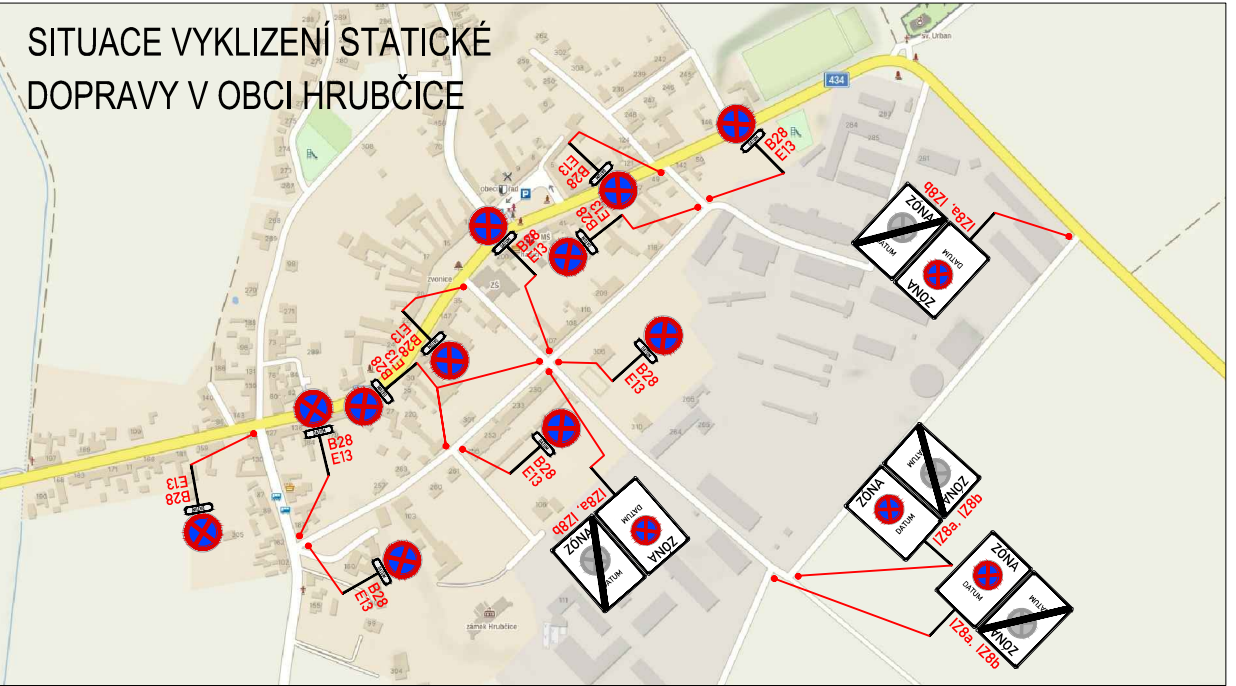


Datum: 22. června 2026

Č.j.: KRPM-83547-2/ČJ-2026-1400DP

SOUHLASÍ


KRAJSKÝ ŘÍDÍCÍ TĚLSTVÍ POLICIE
OLOMOUCKÉHO KRAJE
ODBOR SLUŽBY DOPRAVNÍ POLICIE
OLOMOUČ

TERMÍN ZÁVODU:
SOBOTA 12.9.2026 (9:00 - 16:30)

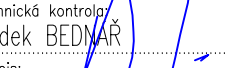DALSIKO s.r.o. – VRAHOVICKÁ 4251/18, 796 01 PROSTĚJOV, TELEFON: 725 120 324, INFO@DALSIKO.CZ, WWW.DALSIKO.CZ			
Vypracoval: Petr BEDNÁŘ – ML. podpis: 	Zodpovědný projektant: Petr BEDNÁŘ – ML. podpis: 	Vedoucí střediska: Radek BEDNÁŘ mob: 725 120 324 podpis: 	Zhotovitel: DALSIKO DALSIKO s.r.o., VRAHOVICKÁ 18, 796 01 PROSTĚJOV
Technická kontrola: Radek BEDNÁŘ podpis: 	Vedoucí projektant: Radek BEDNÁŘ podpis: 		
Místo: HRUBČICE	Akce: CYKLISTICKÝ ZÁVOD MISTROVSTVÍ ČESKÉ REPUBLIKY V ČASOVCE DRUŽSTEV		Formát: 297x600
Obsah: PŘECHODNÁ ÚPRAVA PROVOZU			Datum: 4.6.2026 Číslo přílohy: 1