


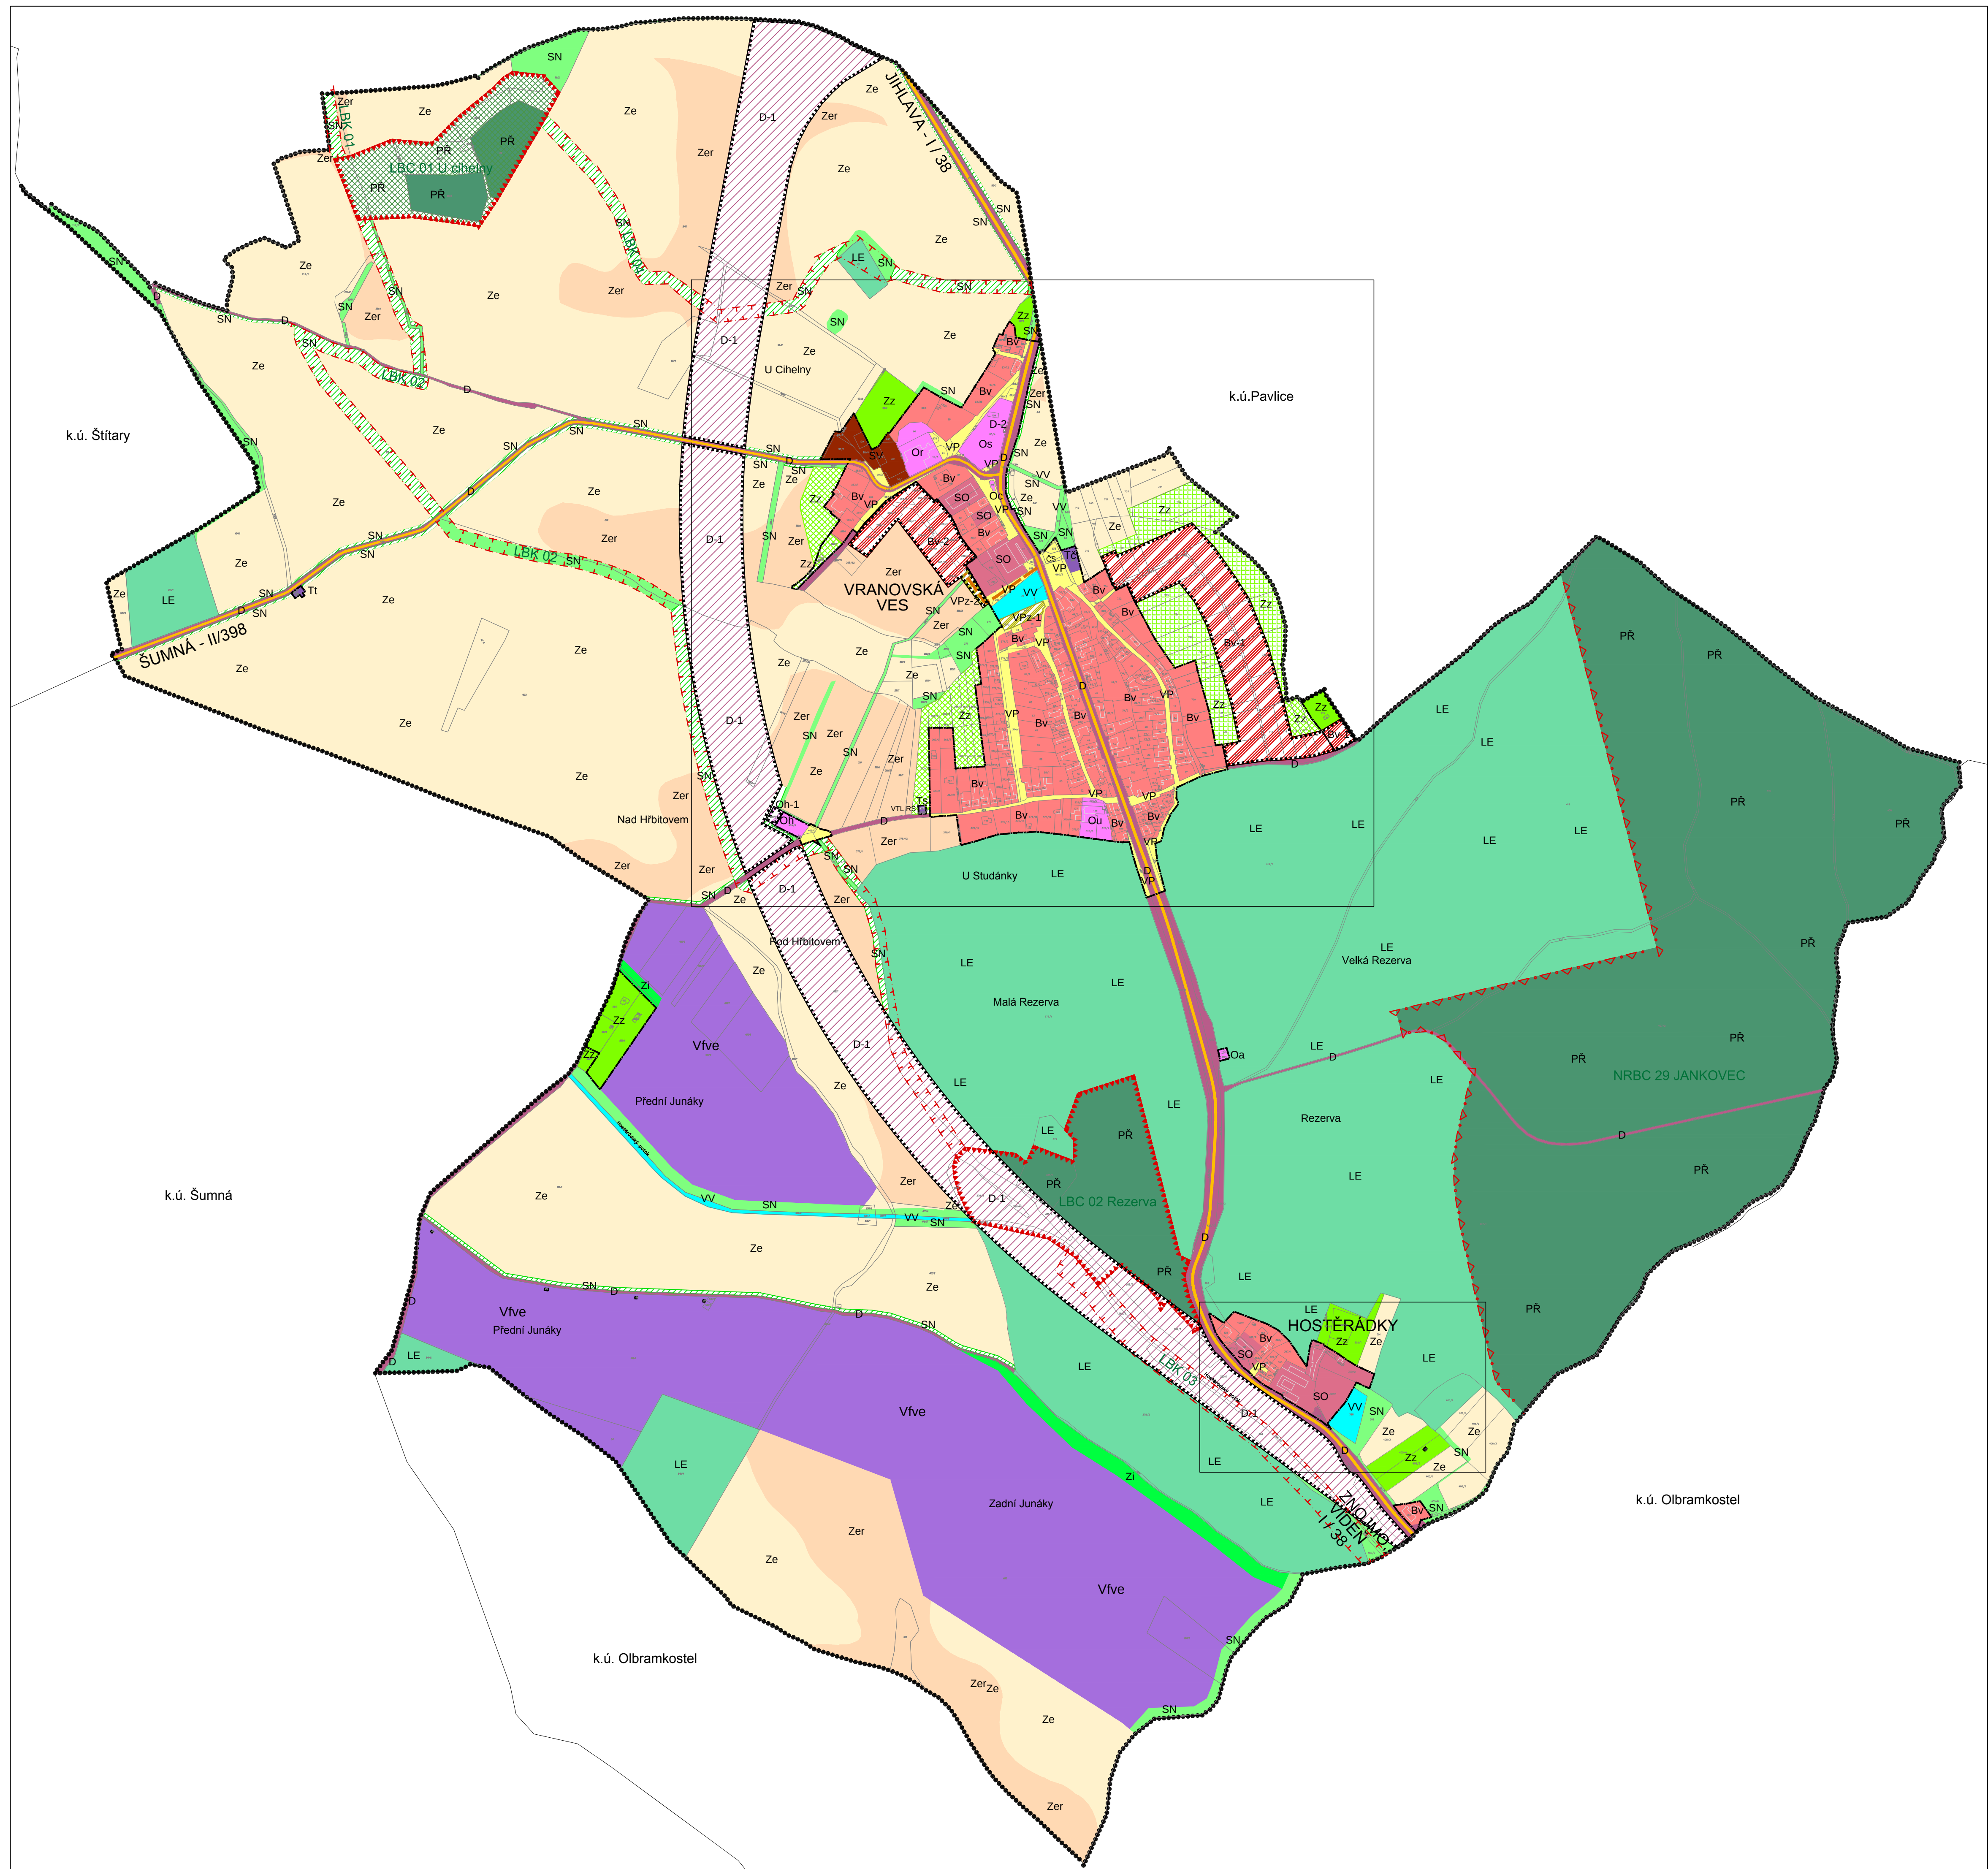

LEGENDA

.....

hranice k.ú. Vranovská Ves - hranice řešeného území

hranice zastavěného území k 03/2018

hranice zastavitelných ploch s označením

plochy s rozdílným způsobem využití
v případě návrhové plochy doplněno číselným indexem označení

Bv stav	návrh	plochy bydlení - venkovské
O- stav	návrh	plochy občanského vybavení s indexem Oc - kaple Ou - víceúčelový obecní dům Oh - hřbitov Os - sportoviště Or - restaurační a ubytovací zařízení Oa - restaurační zařízení
VP stav	návrh	plochy veřejných prostranství VPz - plocha veřejné zeleně
SO stav	návrh	plochy smíšené obytné
D stav	návrh	plochy dopravní infrastruktury D-1 přeložka silnice I/38
T- stav	návrh	plochy technické infrastruktury Tc - čistírna odpadních vod Ts - plynová regulační stanice VTL/STL Tt - telekomunikace
Vfve stav	návrh	plochy výroby a skladování - fotovoltaická elektrárna
SV stav	návrh	plochy smíšené výrobní
VV stav	návrh	plochy vodní a vodohospodářské
Ze stav	návrh	plochy zemědělské
Zer stav	návrh	plochy zemědělské - ohrožené erozí
Zz stav	návrh	plochy zemědělské - vyhrazené
Zi stav	návrh	plochy zeleně izolační
LE stav	návrh	plochy lesní
PR stav	návrh	plochy přírodní
SN stav	návrh	plochy smíšené nezastavěného území

územní systém ekologické stability

NRBC

nadregionální biocentrum s kódem označení

LBC 02

lokální biocentrum s kódem označení

LBK 01

lokální biokoridor s kódem označení

dopravní a technická infrastruktura

stav	návrh	místní komunikace
---------------------------------------	--	--

ZÁZNAM O ÚČINNOSTI

Schvalující správní orgán:	Zastupitelstvo obce Vranovská Ves	Razítko:
Datum nabytí účinnosti ÚP:		
Pořizovatel:	MoU Znojmo, odbor územního plánování a strategického rozvoje	
Oprávněná úřední osoba pořizovatele:		
Jméno a Příjmení:	Dana Spoušťová	
Funkce:	referent oddělení územního plánování	Podpis:

Projektant:	Ing.arch. Ivona Poláčková, Praha 1743/44, 669 02 Znojmo	Razítko:
Autorizovaná osoba:		
Jméno a Příjmení:	Ing.arch. Jaroslav Poláček	
Autorizace:	autorizovaný architekt pro obor územní plánování - ČKA 03 253	

Podpis:

ÚZEMNÍ PLÁN VRANOVSKÁ VES BYL SPOLUFINANCOVÁN Z PROSTŘEDKŮ MINISTERSTVA PRO MÍSTNÍ ROZVOJ

2 Hlavní výkres

1 : 5 000

ING. ARCH. IVONA POLÁČKOVÁ

autorizovaný architekt

PRAŽSKÁ 1743/44 66902 ZNOJMO 2

osm: 776 660 353

ING. ARCH. JAROSLAV POLÁČEK

autorizovaný architekt pro obor územní plánování

autorizovaný architekt pro obor architektura

www.archipolacki.cz

ÚZEMNÍ PLÁN VRANOVSKÁ VES

Schvalující správní orgán: Zastupitelstvo obce Vranovská Ves

Pořizovatel: MoU Znojmo, odbor územního plánování a strategického rozvoje, oddělení územního plánování

Projektant: Ing.arch. Ivona Poláčková, Ing.arch. Jaroslav Poláček, Praha 1743/44, 669 02 Znojmo 2

Kraj: Jihomoravský Datum: 05/2019