


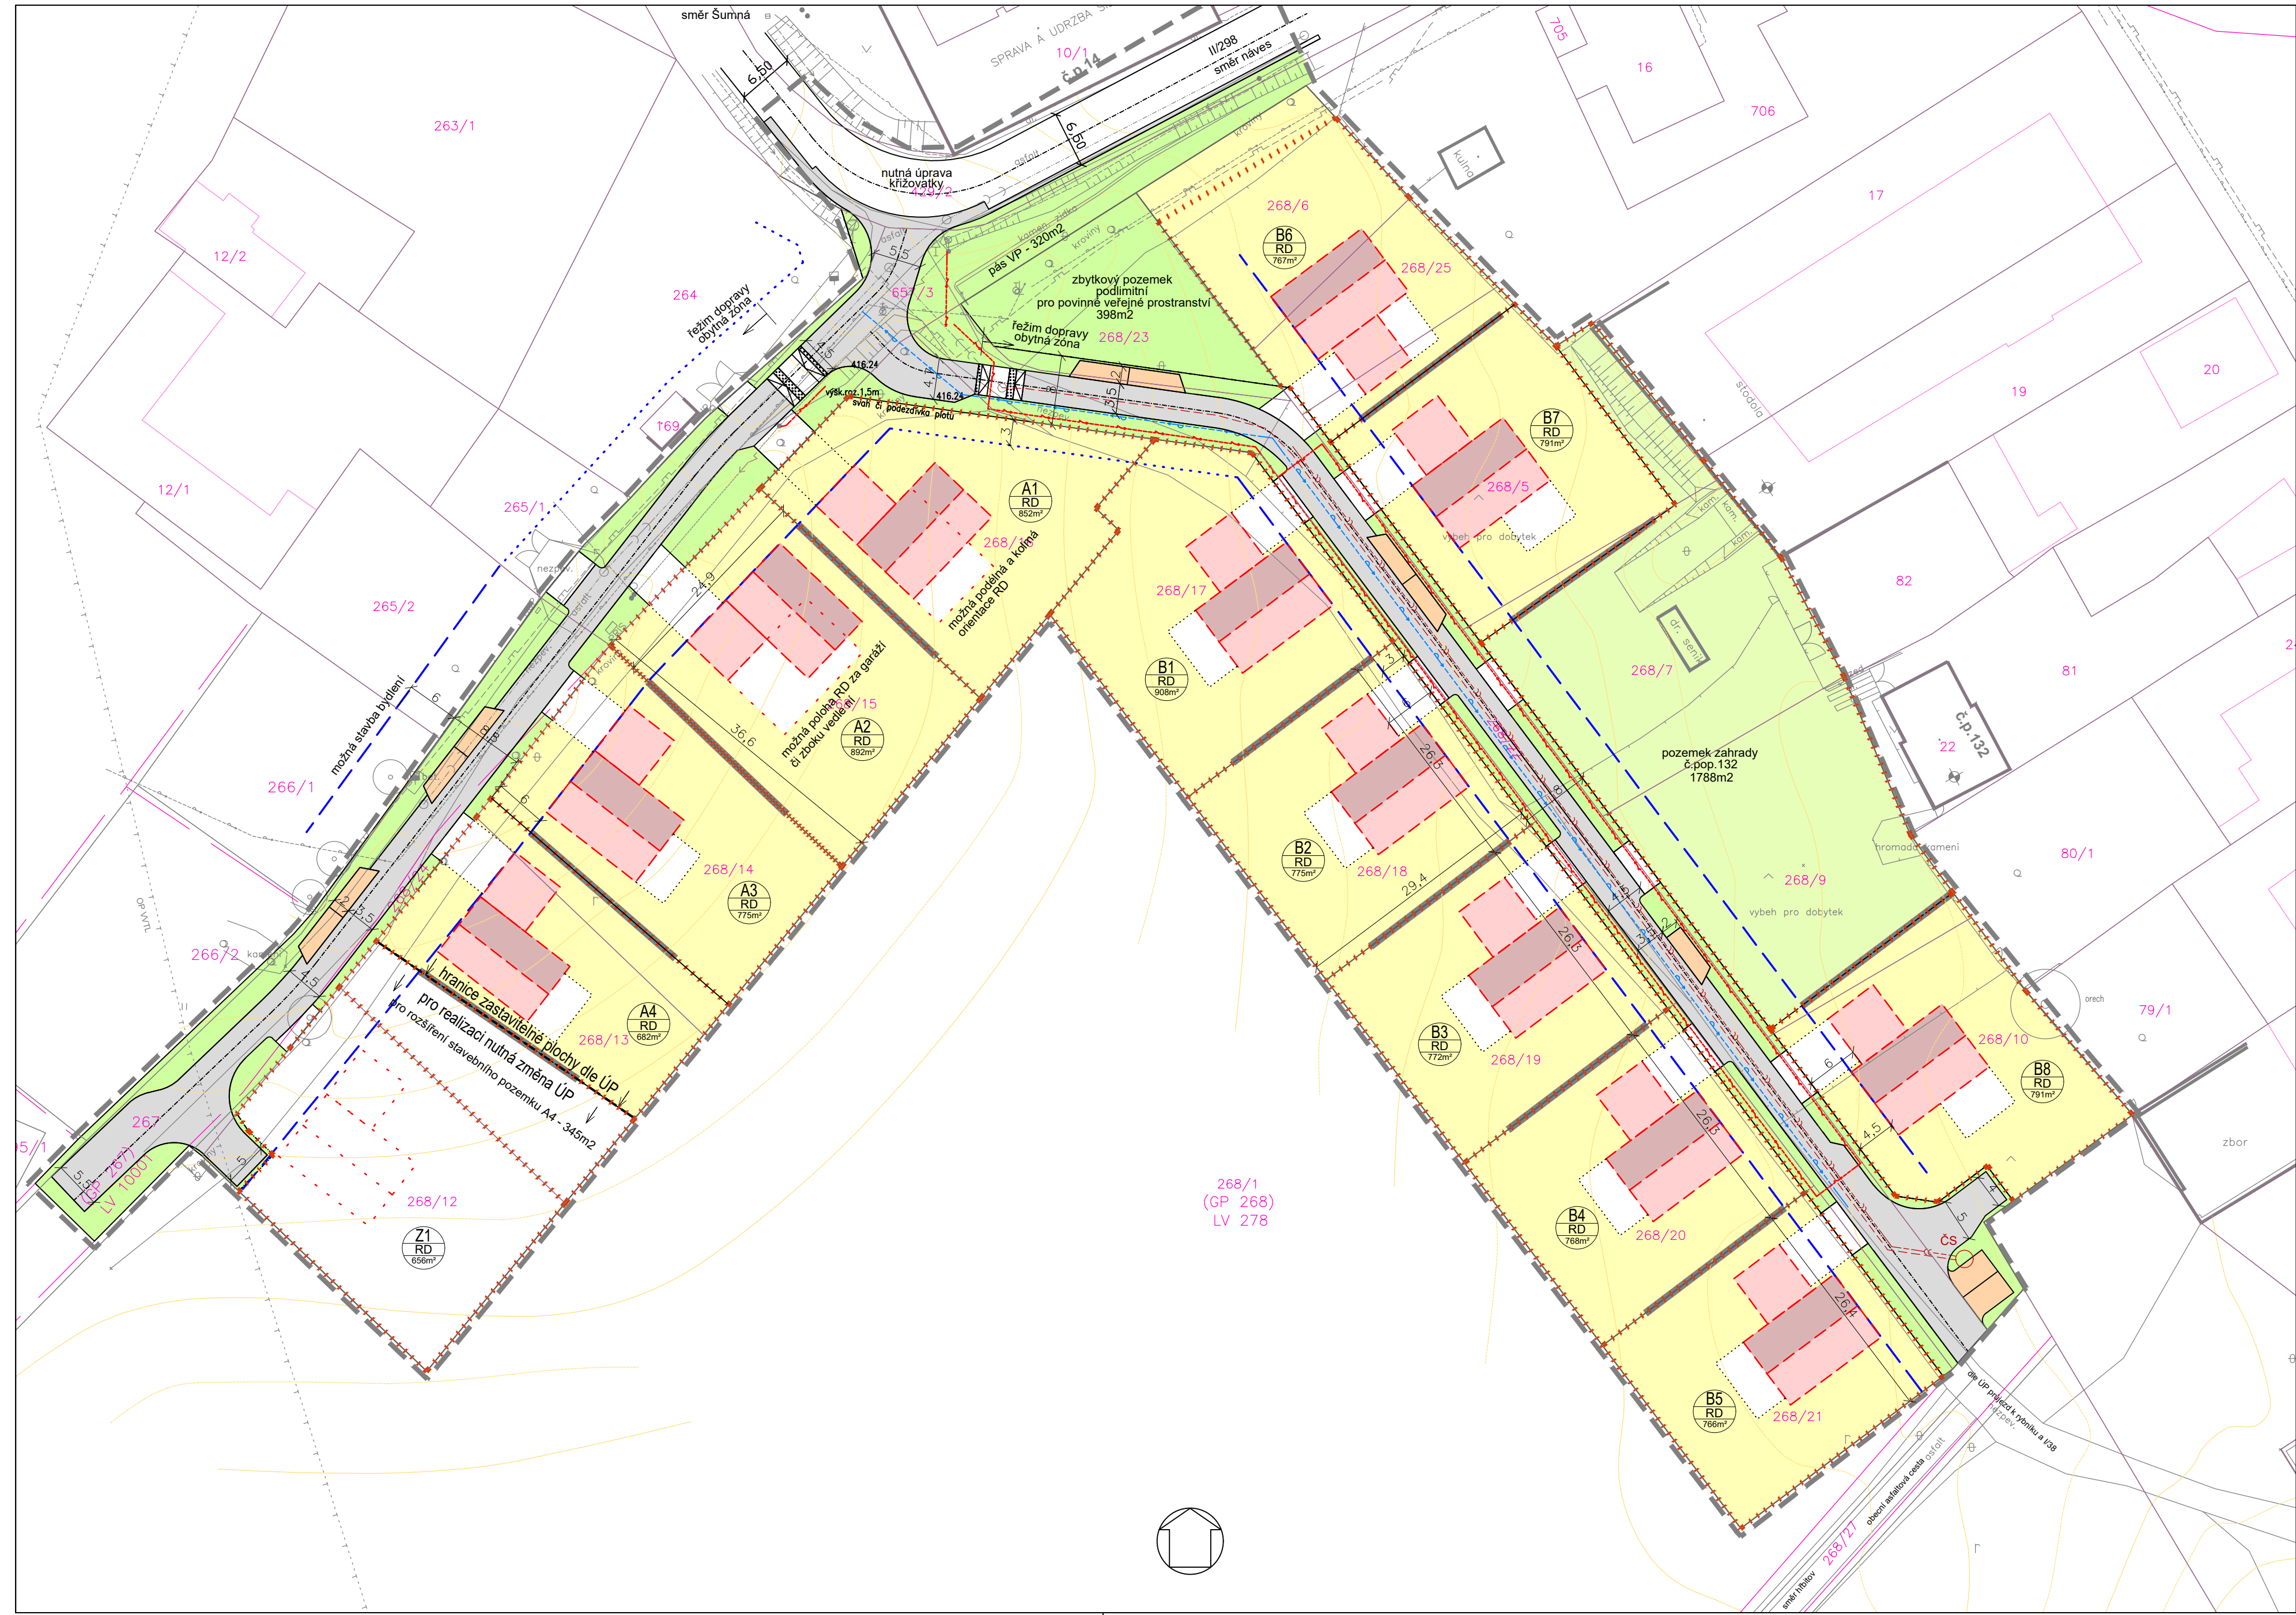

LEGENDA STÁVAJÍCÍHO STAVU

- 268/14 hranice vlastnictví dle KN, číslo parcely dle KN
- vodovod
- kanalizace splašková gravitační
- STL plynovod
- sdělovací vedení
- vedení NN - vzdušné
- stávající stromy
- vrstevnice

LEGENDA NÁVRHU STUDIE

- legenda čar
- hranice řešeného území
- čáry návrhu
- čáry návrhu - možné řešení RD
- čáry návrhu - možné řešení zpev. ploch na pozemcích
- hlavní stavební čára
- vedlejší stavební čára
- návrh hranice pozemku, odpovídá poloze oplocení
- návrh rozsahu zděného oplocení pozemku
- rozhledové pole křižovatky
- návrh stromů
- legenda navrhovaných sítí
- splašková kanalizace gravitační
- splašková kanalizace - výtlačk/čerpací stanice
- dešťová kanalizace - možné plochy vsakování vod
- vodovod
- koridor pro vedení NN a VO
- legenda upravovaných ploch
- zpevněné plochy - asfalt / pojezdné jiné
- zpevněné plochy - zasakovací dlažba
- veřejné zelené plochy
- stavební pozemek
- pozemek k současnému RD

PARAMETRY ÚZEMÍ:	celkem
rozloha celého řešeného území	1,75 ha
počet navrhovaných rodinných domů v území:	12
předpokládaný počet obyvatel:	42

Záznam bude doplněn po změně územního plánu a evidování územní studie

Záznam o aktuálnosti:
Možnost využití této studie byla prověřena a
schválena úřadem územního plánování dne
pod č.j.
Informace o územní studii byly vloženy do evidence
územně plánovací činnosti dne
Oprávněná úřední osoba: razítko, podpis

2 KOORDINAČNÍ SITUACE S REGULATIVY 1 : 500

ING. ARCH. JAROSLAV POLÁČEK
autORIZOVANÝ ARCHITEKT PRO OBOU ÚZEMNÍ PLÁNOVÁNÍ, AUTORIZOVANÝ ARCHITEKT (A1)
PRAŽSKÁ 1743/44, 66902 ZNOJMO, GSM: 776 660 363 TEL: 533 533 297, WWW.ARCHPOLACEK.CZ

ÚZEMNÍ STUDIE SEVER, VRANOVSKÁ VES

Objednatel: Obec Vranovská Ves
Obec s pověřeným obecním úřadem: Znojmo
Pořizovatel: MěÚ Znojmo, odbor územního plánování
Projektant: Ing.arch. Jaroslav Poláček
Pražská 1743/44, 669 02 Znojmo

Kraj: Jihomoravský Datum: 03/2023