


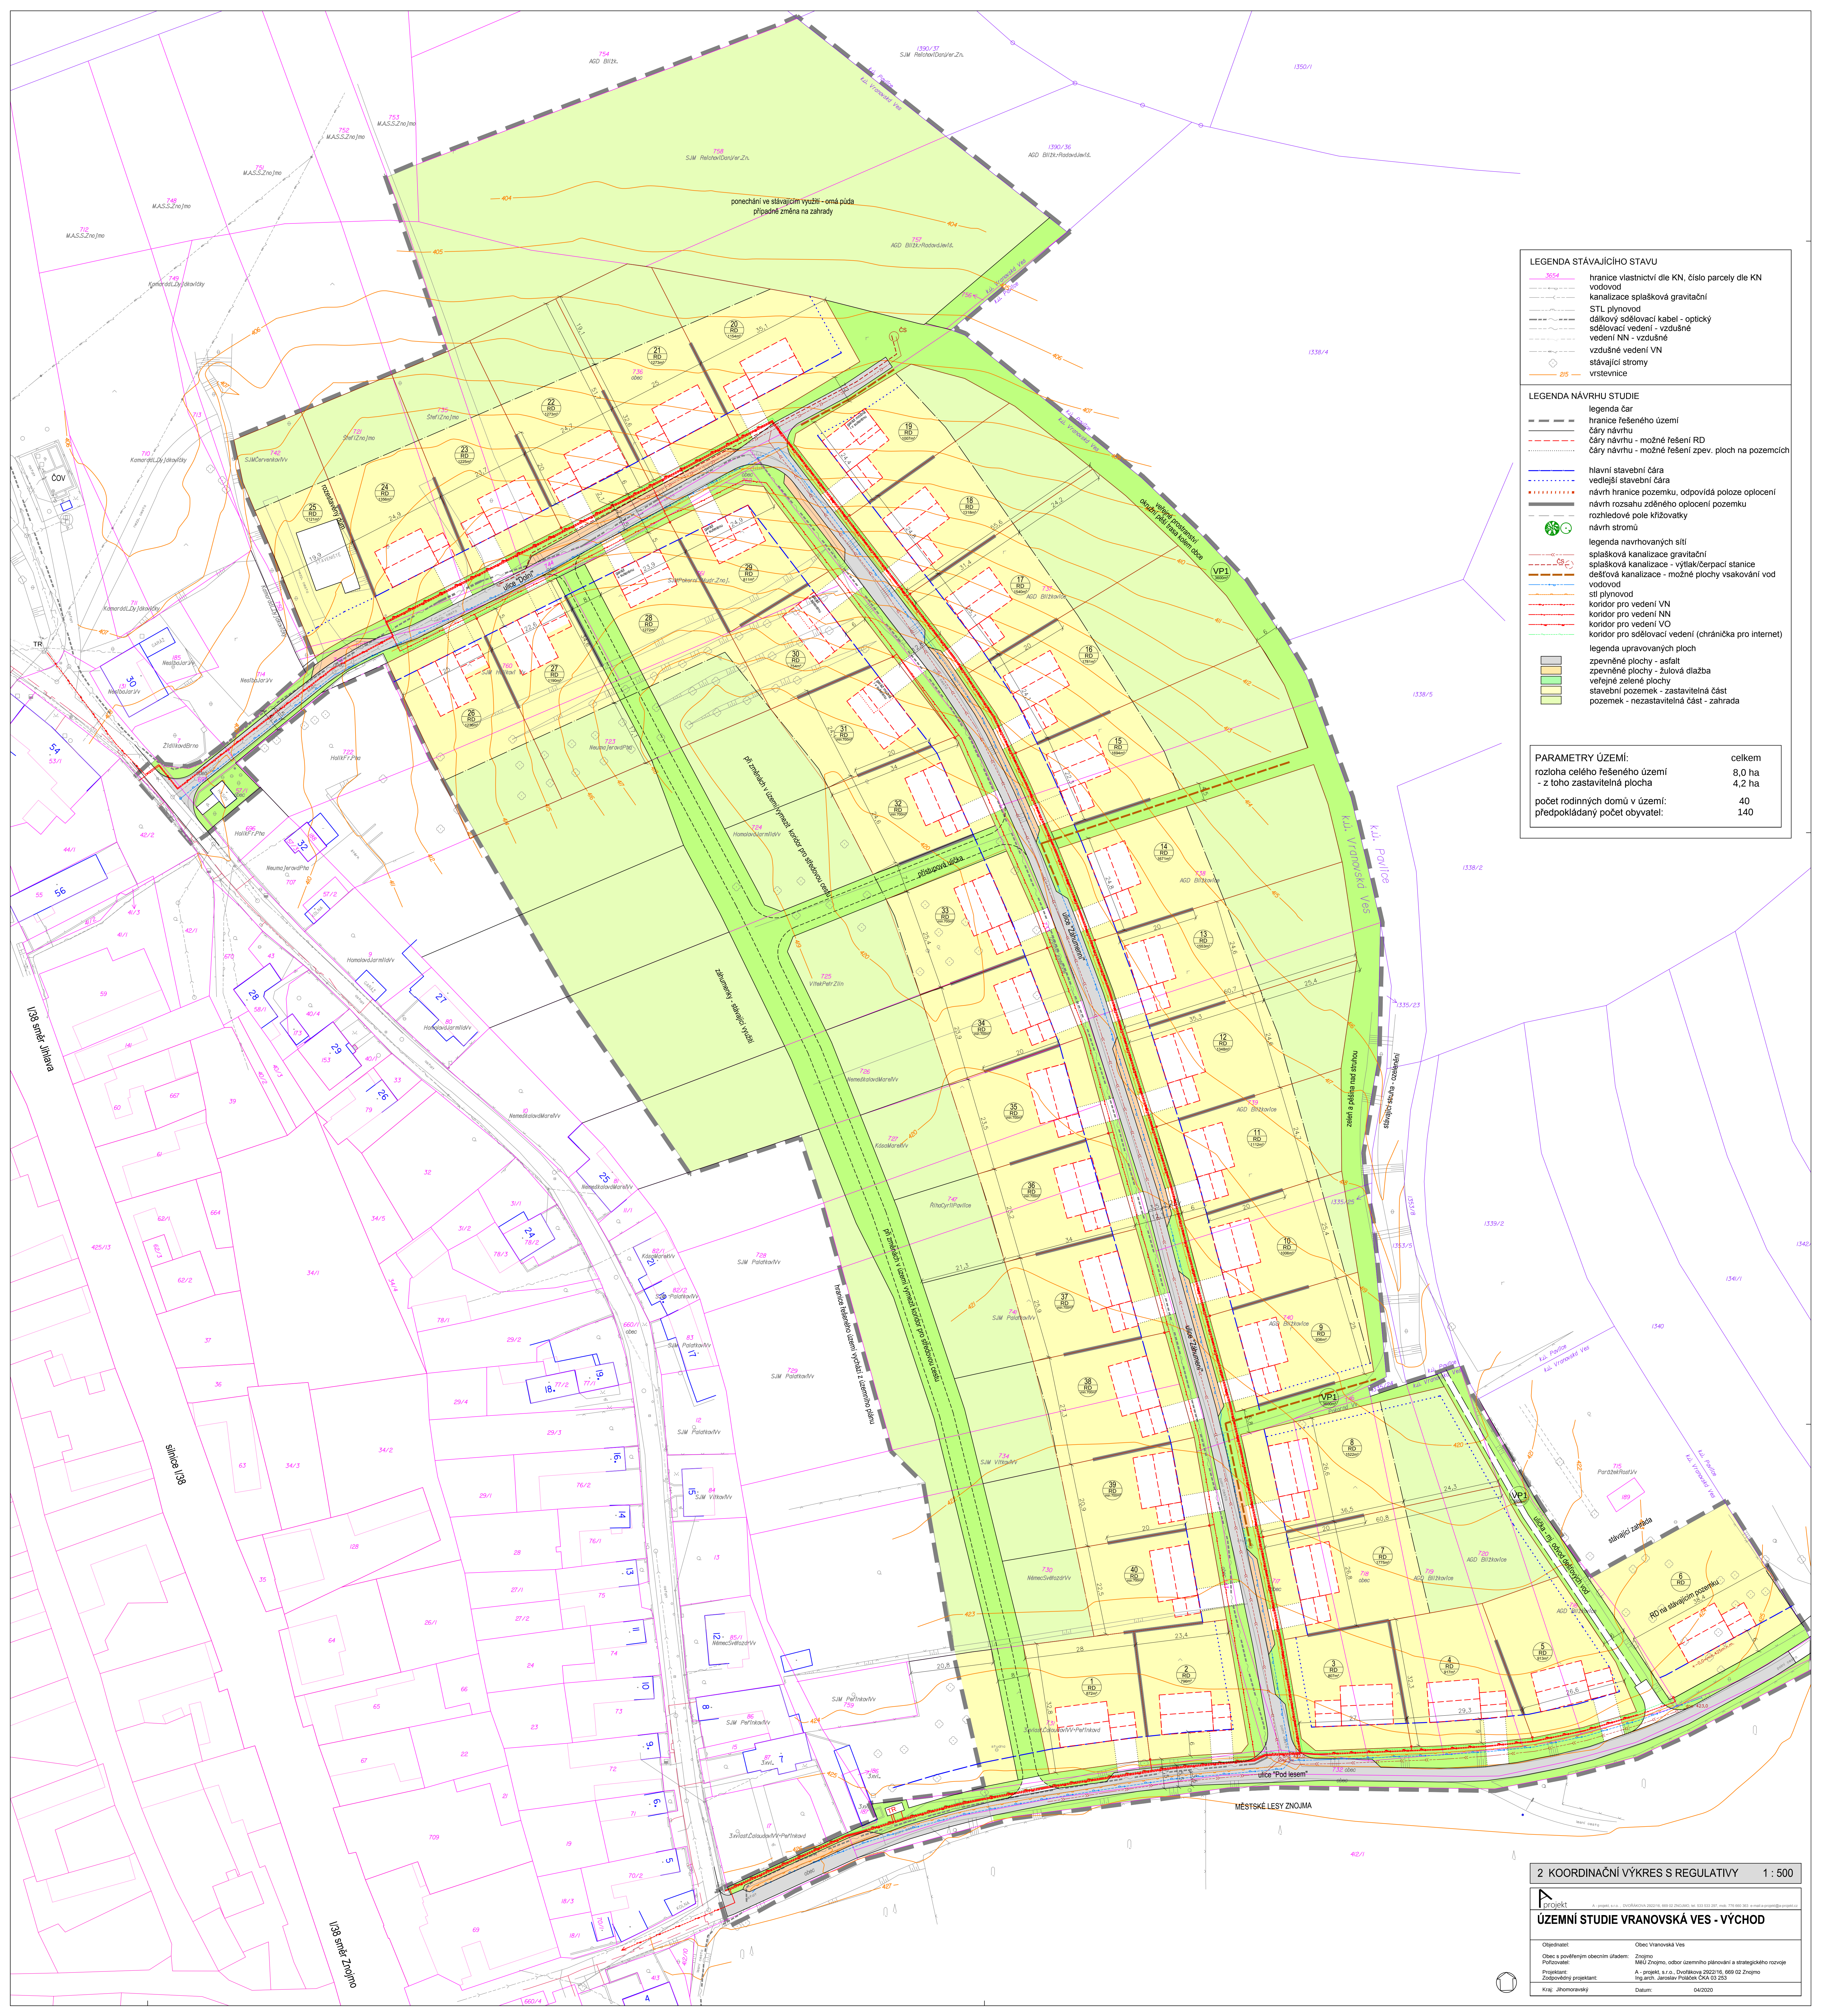

LEGENDA STÁVAJÍCÍHO STAVU

- 3654 hranice vlastnictví dle KN, číslo parcely dle KN
- vodovod
- kanalizace splašková gravitační
- STL plynovod
- dálkový sdělovací kabel - optický
- vedení NN - vzdušné
- vedení VN - vzdušné
- stávající stromy
- vrstevnice

LEGENDA NÁVRHU STUDIE

- legenda čar
- hranice řešeného území
- čáry návrhu
- čáry návrhu - možné řešení RD
- čáry návrhu - možné řešení zpev. ploch na pozemcích
- hlavní stavební čára
- vedlejší stavební čára
- návrh hranice pozemku, odpovídá poloze oplocení
- návrh rozsahu zděného oplocení pozemku
- rozhledové pole křižovatky
- návrh stromů
- legenda navrhovaných sítí
- splašková kanalizace gravitační
- splašková kanalizace - výtlak/čerpací stanice
- dešťová kanalizace - možné plochy vsakování vod
- vodovod
- sítí plynovod
- koridor pro vedení VN
- koridor pro vedení NN
- koridor pro vedení VO
- koridor pro sdělovací vedení (chránička pro internet)
- legenda upravovaných ploch
- zpevněné plochy - asfalt
- zpevněné plochy - žulová dlažba
- veřejné zelené plochy
- stavební pozemek - zastavitelná část
- pozemek - nezastavitelná část - zahrada

PARAMETRY ÚZEMÍ:

rozloha celého řešeného území	celkem 8,0 ha
- z toho zastavitelná plocha	4,2 ha
počet rodinných domů v území:	40
předpokládaný počet obyvatel:	140