



**DETAIL OMLENICKÁ - KAPLICE**

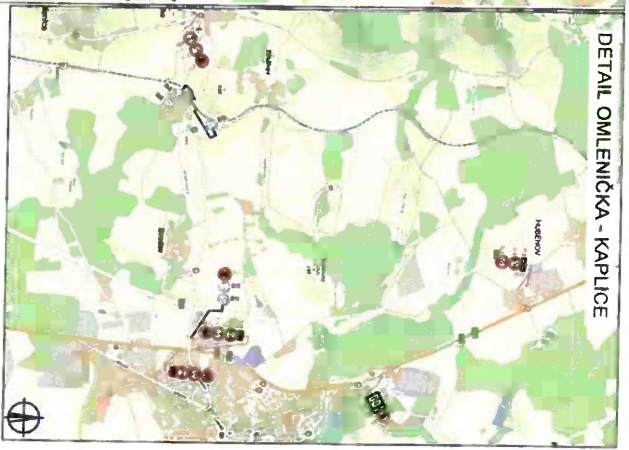


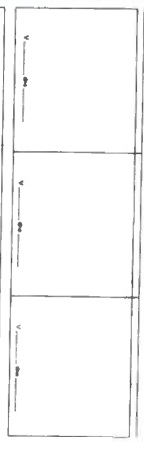




Stavba dopravně-územní opatření

DETAIL I/157 KAPLICE NÁDRAŽÍ - UZAVÍRKA

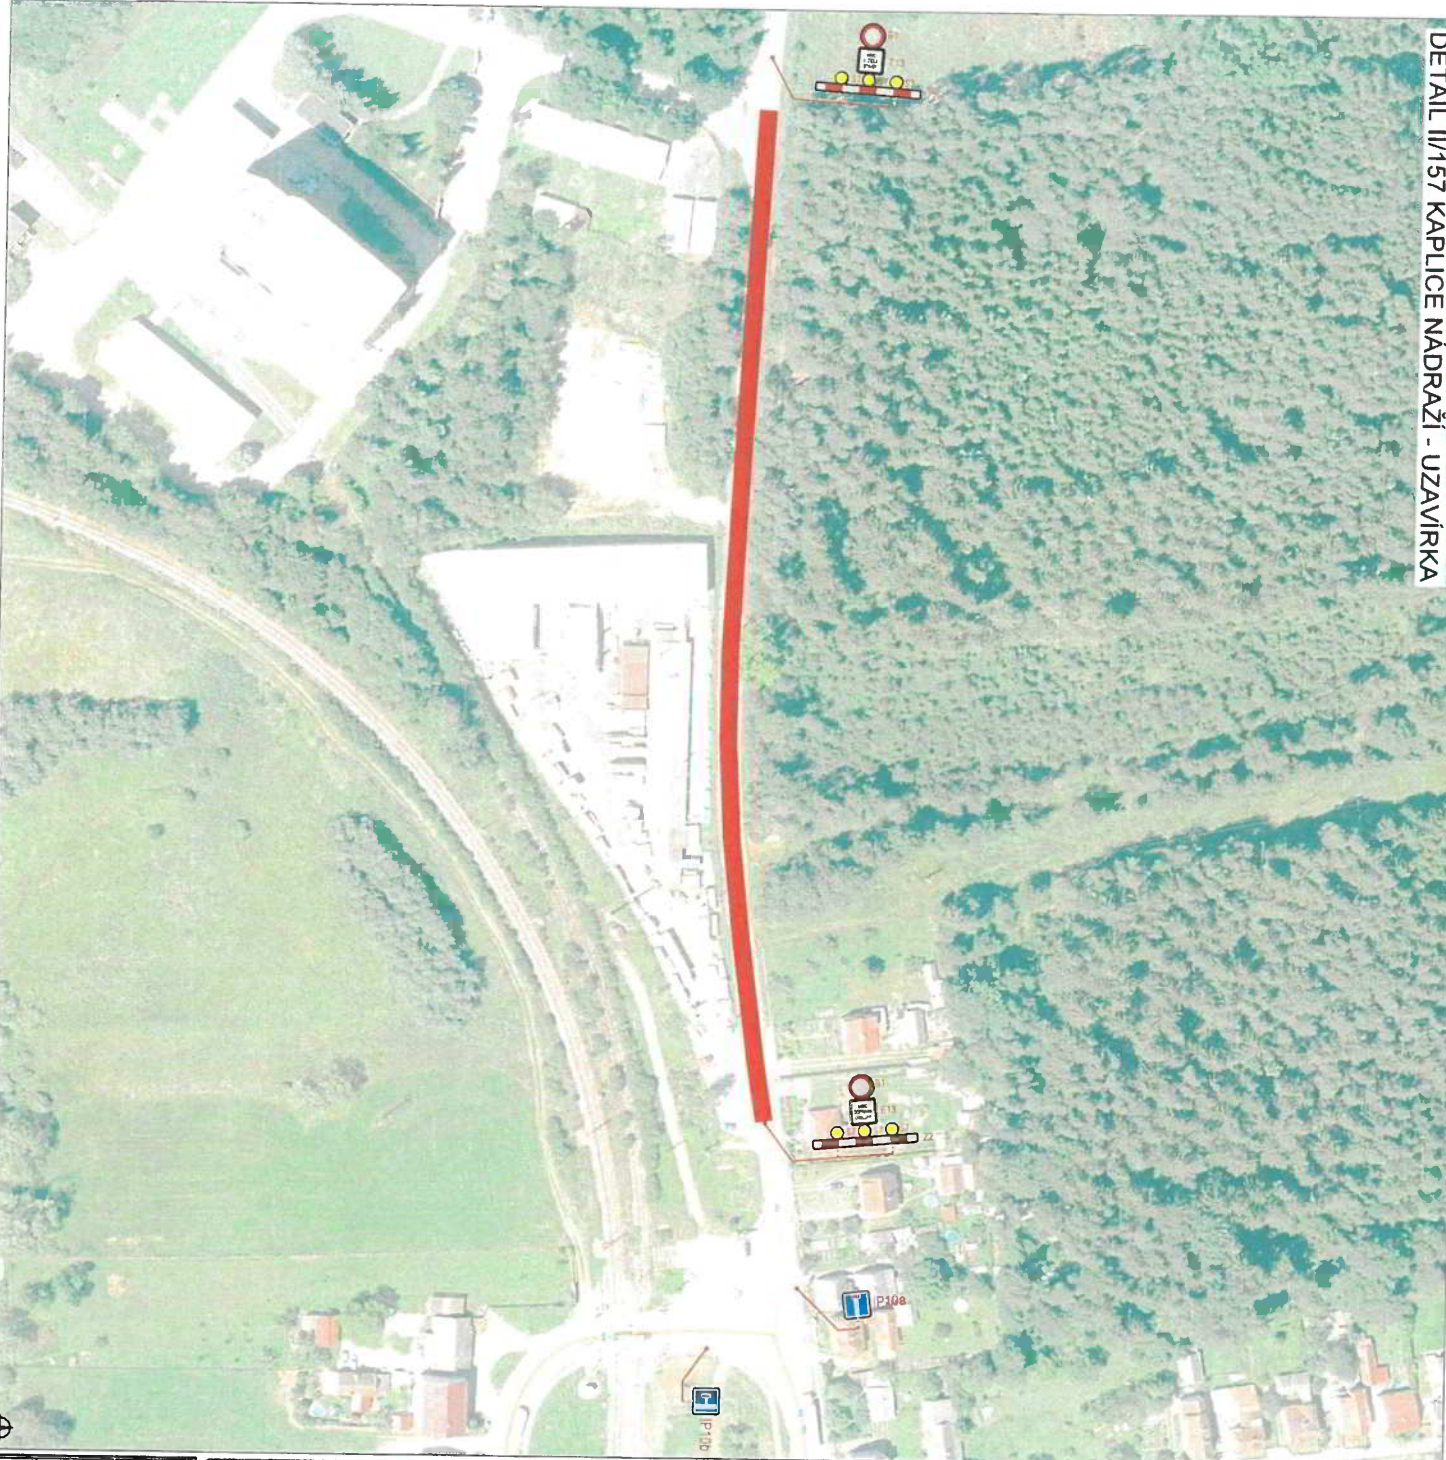

PLATNOST DOKUMENTACE

01	02	03
----	----	----



LEGENDA

- NAVRŽENÉ PŘECHODNÉ DOPRAVNÍ ZNAČENÍ
- UZAVÍRKA
- TRVALÉ DOPRAVNÍ ZNAČENÍ
- TRVALÉ DOPRAVNÍ ZNAČENÍ
- TRVALÉ DOPRAVNÍ ZNAČENÍ
- DOČASNÉ ZMĚRNITNÍKÉ


KATEGORIE PROJEKTU		Richard Pálka
VYPRACOVAN		Lukáš Bedřich
ADMINISTRACE		František Dvořáček
NÁZEV STAVBY		I/157 - zřízení před Kaplice - Nádraží
MÍSTO STAVBY		okres Český Krumlov, Jihočeský kraj
ČÍSLO ZÁKAZNÍ		09/1/2023
DĚLATEL		05/2023
PROJEKTANT		AJ
DOKUMENT		05/0
RDS		2



WZNAE s.r.o.  
Sádky 211/2, 385 01 Jince

DETAIL I/157 KAPLICE NÁDRAŽÍ - POSUVNÉ PRAC. MÍSTO


SCHEMA POSUVNÉHO PRAC. MÍSTA

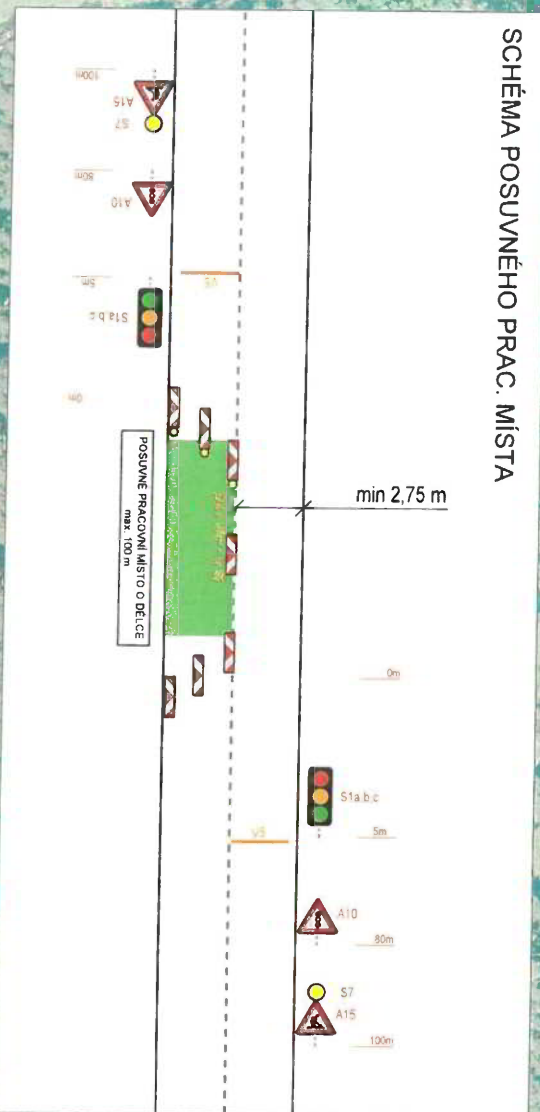

PLATNOST DOKUMENTACE

V	DN	V	DN	V	DN
---	----	---	----	---	----

SITUACE ŠIRŠÍCH VZTAHŮ

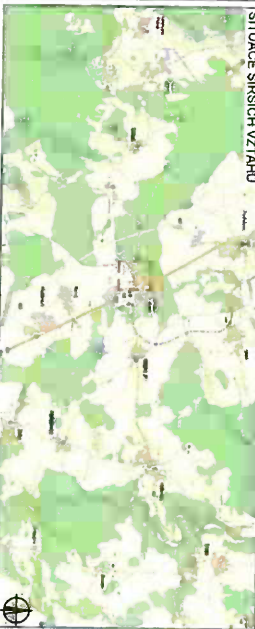

LEGENDA

- NAVRŽENÉ REKONSTRUJENÉ DOPRAVNÍ ZNAČENÍ
- TRVALE DOPRAVNÍ ZNAČENÍ
- TRVALE DOPRAVNÍ ZNAČENÍ DOČASNĚ ZNEPLATNĚNÉ
- PRACOVNÍ MÍSTO

NÁZEV STAVBY	I/157 - zúžení před Kaplice - Nádraží okres Český Krumlov, Jihočeský kraj	VERZE	3	
OSLO	Situace dopravně-inženýrských opatření	ROD	RDS	

# UZAVÍRKA KOMUNIKACE II/157, II/157 ZÚŽENÍ TERMÍN: 7.12.2023 - 22.12.2023 PRODLOUŽENÍ

